


Vigas			Pilares		
Nome	Seção (cm)	Nível (cm)	Nome	Seção (cm)	Nível (cm)
VB1	14x30	0	P1	14x50	0
VB2	14x30	0	P2	17x50	0
VB3	14x30	0	P3	17x50	0
VB4	14x30	0	P4	14x50	0
VB5	14x30	0	P5	14x50	0
VB6	14x30	0	P6	17x50	0
VB7	14x30	0	P7	17x50	0
VB8	14x30	0	P8	14x50	0
VB9	14x30	0	P9	25x50	0
VB10	14x30	0	P10	14x50	0
VB11	14x30	0	P11	14x50	0
VB12	14x30	0	P12	14x40	0
VB13	14x30	0	P13	14x40	0
VB14	14x30	0	P14	14x40	0
VB15	14x30	0	P15	14x40	0
VB16	14x30	0	P16	25x50	0
VB17	14x30	0	P17	14x30	0
VB18	14x30	0	P18	14x30	30
VB19	14x30	0	P19	14x30	30
VB20	14x30	0	P20	14x30	30
VB21	14x30	0	P21	25x50	0
VB22	14x30	0	P22	14x40	0
VB23	14x30	0	P23	14x40	0
VB24	14x30	0	P24	14x40	0
VB25	14x30	0	P25	14x40	0
VB26	14x30	0	P26	14x40	0
VB27	14x30	0	P27	14x40	0
VB28	14x30	0	P28	14x40	0
VB29	14x30	0	P29	14x40	0
VB30	14x30	0	P30	25x50	0
VB31	14x30	0	P31	14x40	0
VB32	14x30	0	P32	14x40	0
VB33	14x30	0	P33	20x20	0
VB34	14x30	0	P34	20x20	0
VB35	14x30	0	P35	14x40	0
VB36	14x30	0	P36	20x20	0
VB37	14x30	0	P37	14x40	0
VB38	14x30	0	P38	20x20	0
VB39	14x30	0	P39	14x40	0
VB40	14x30	0	P40	20x20	0
VB41	14x30	0	P41	20x20	0
VB42	14x30	0	P42	20x20	0
VB43	14x30	0	P43	20x20	0
VB44	14x30	0	P44	20x20	0
VB45	14x30	0	P45	14x40	0
VB46	14x30	0	P46	14x40	0
VB47	14x30	0	P47	14x40	0
VB48	14x30	0	P48	14x40	0
VB49	14x30	0	P49	18x40	0
VB50	14x30	0	P50	15x40	0
VB51	14x30	0	P51	14x40	0
VB52	14x30	0	P52	14x40	0
VB53	14x30	0	P53	14x35	0
VB54	14x30	0	P54	14x35	0
VB55	14x30	0	P55	20x50	0
VB56	14x30	0	P56	20x50	0
VB57	14x30	0	P57	14x40	0
VB58	14x30	0	P58	25x50	0
VB59	14x30	0	P59	14x30	0
VB60	14x30	0	P60	14x30	0
VB61	14x30	0	P61	14x30	0
VB62	14x30	0	P62	14x40	0
VB63	14x30	0	P63	14x30	0
VB64	14x30	0	P64	14x40	0
VB65	14x30	0	P65	30x34	0
VB66	14x30	0	P66	30x34	0
VB67	14x30	0	P67	14x40	0
VB68	14x30	0	P68	14x40	0
VB69	14x30	0	P69	14x40	0
VB70	14x30	0	P70	14x40	0
VB71	14x40	0	P71	14x40	0
VB72	14x30	0	P72	30x50	0
VB73	14x30	0	P73	14x40	0
VB74	14x30	0	P74	14x50	0
VB75	14x30	0	P75	25x50	0
VB76	14x30	0	P76	14x50	0
VB77	14x30	0	P77	14x50	0
VB78	14x30	0	P78	14x50	0
VB79	14x30	0	P79	14x50	0
VB80	14x30	0	P80	14x50	0
VB81	14x30	0	P81	17x50	0
VB82	14x30	0	P82	17x50	0
VB83	14x30	0	P83	14x50	0
VB84	14x30	0			
VB85	14x30	0			
VB86	14x30	0			
VB87	14x30	0			
VB88	14x30	0			
VB89	14x30	0			
VB90	14x30	0			
VB91	14x30	0			


Características dos materiais
 Eca
 f_{ck} (kgf/cm²)
 f_{td} (kgf/cm²)
 Dimensão máxima do agregado = 19 mm

Legenda dos pilares
 Pilar que passa
 Pilar com mudança de seção

Legenda das vigas e paredes
 Viga

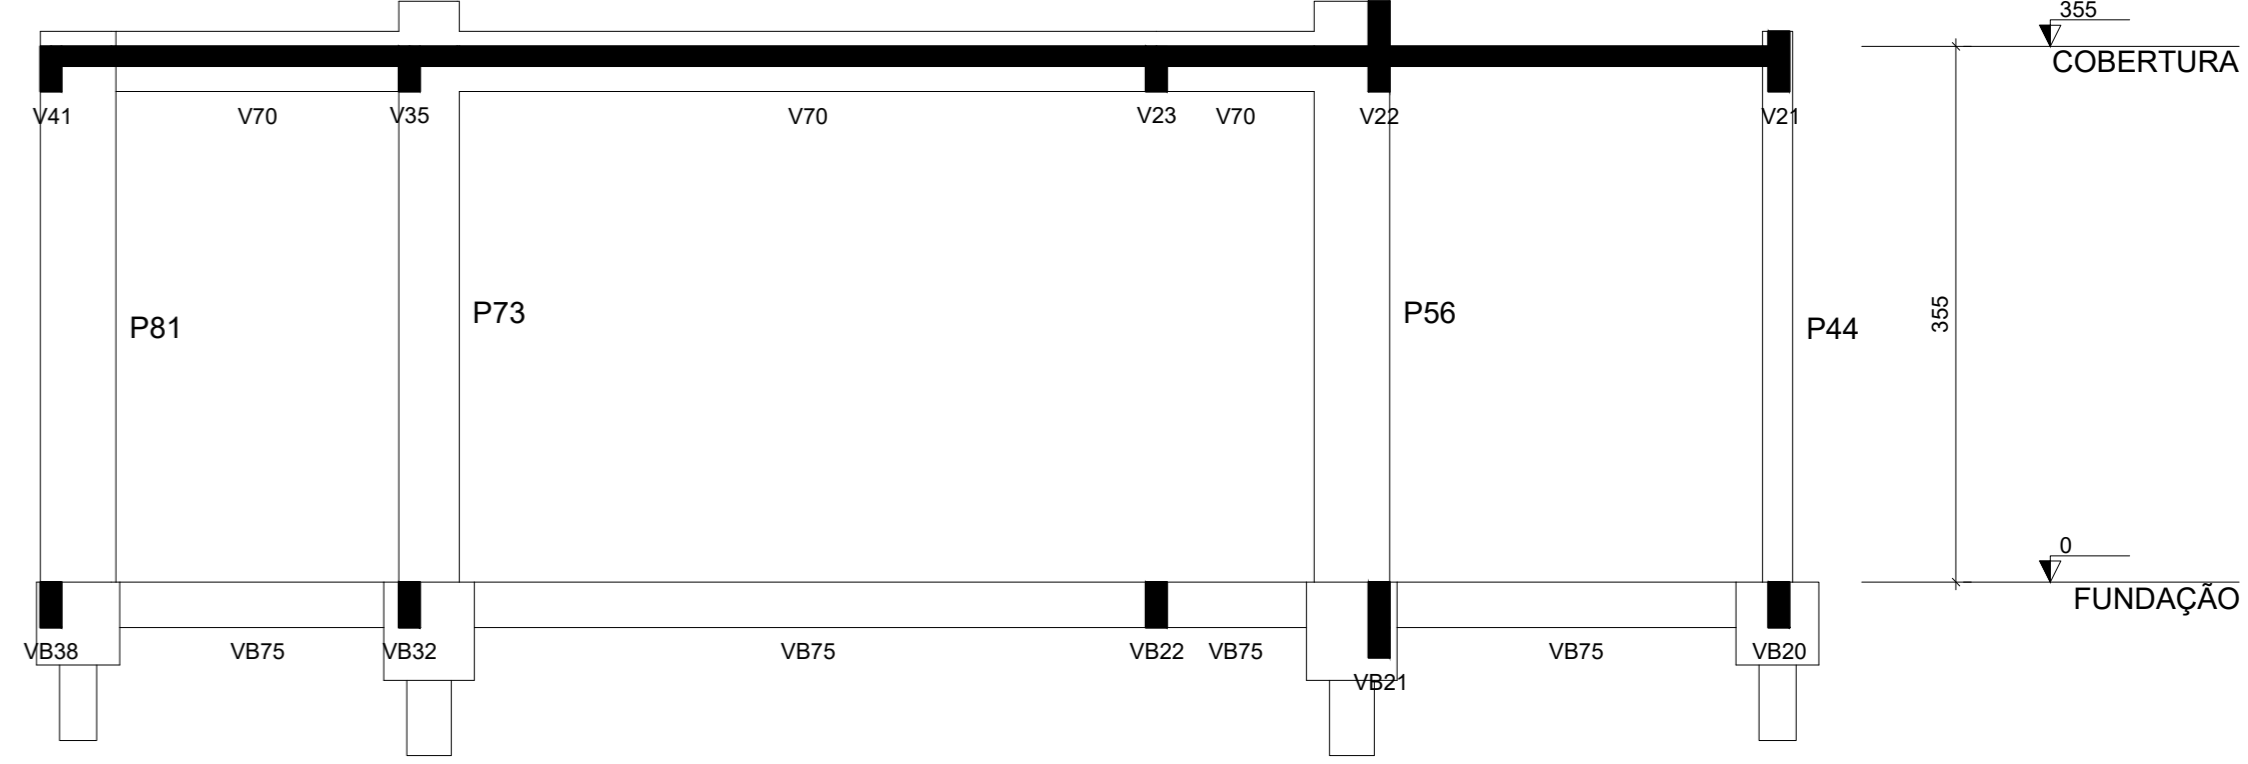


Corte A-A
 escala 1:50

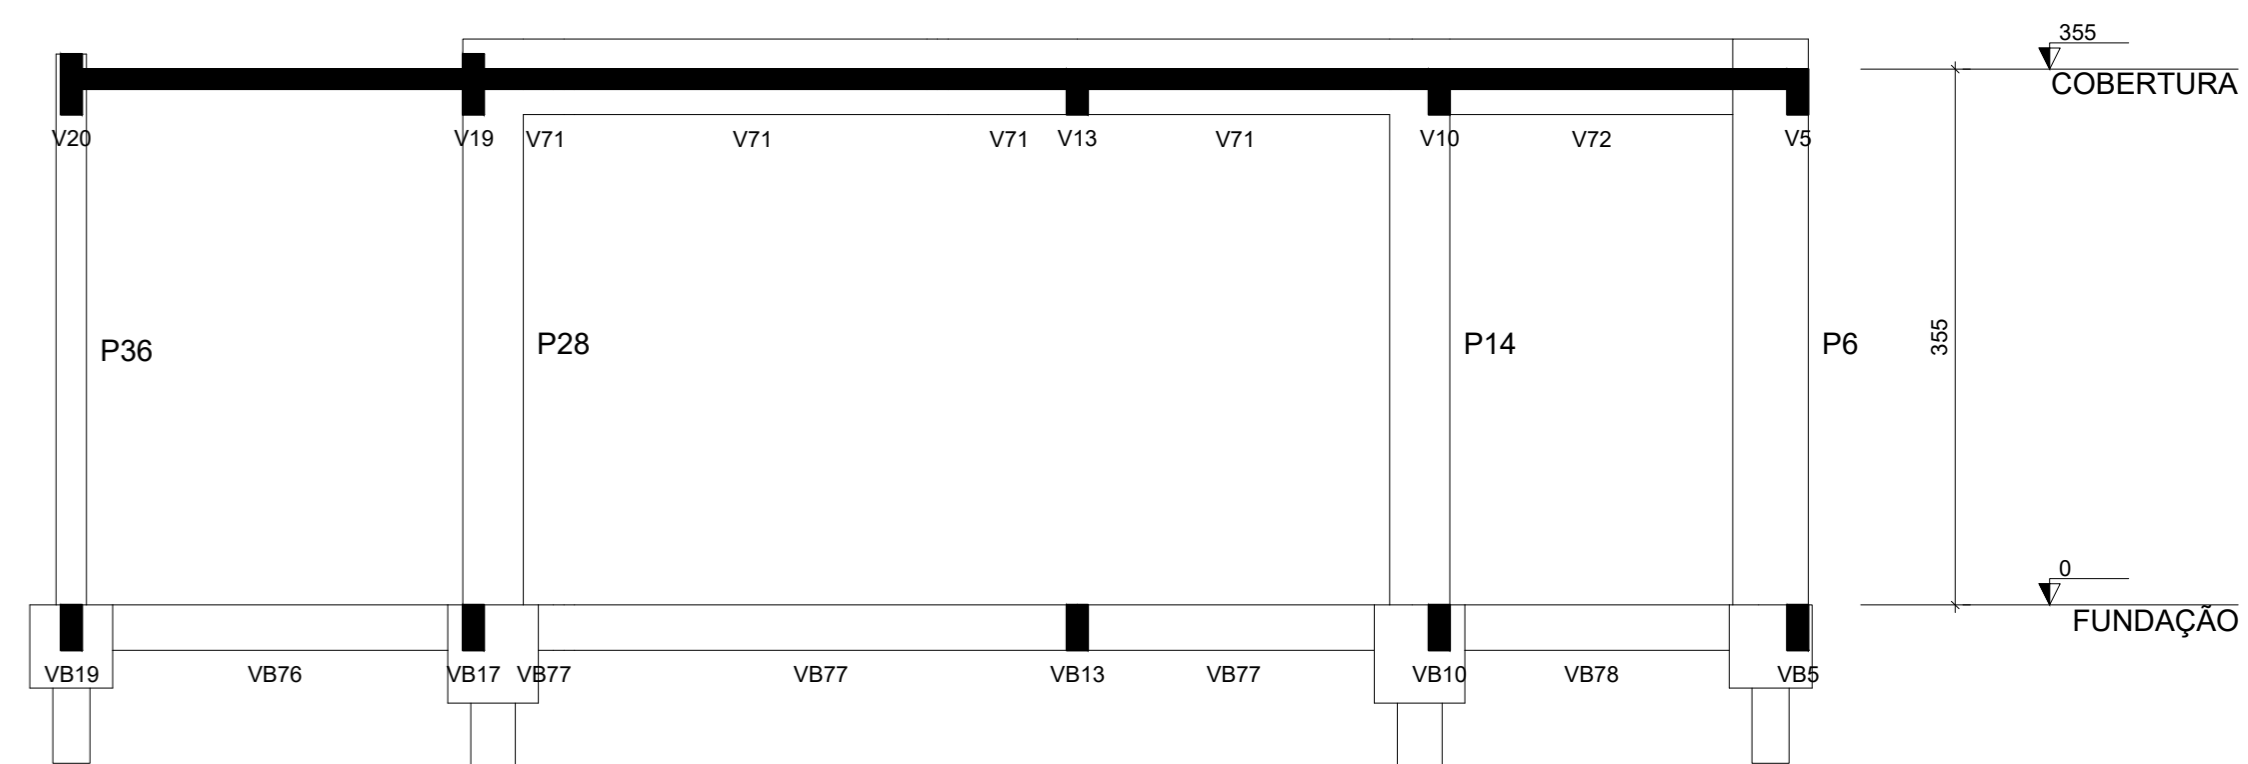

Corte B-B
 escala 1:50

Forma do pavimento FUNDAÇÃO (Nível 0)
 escala 1:50

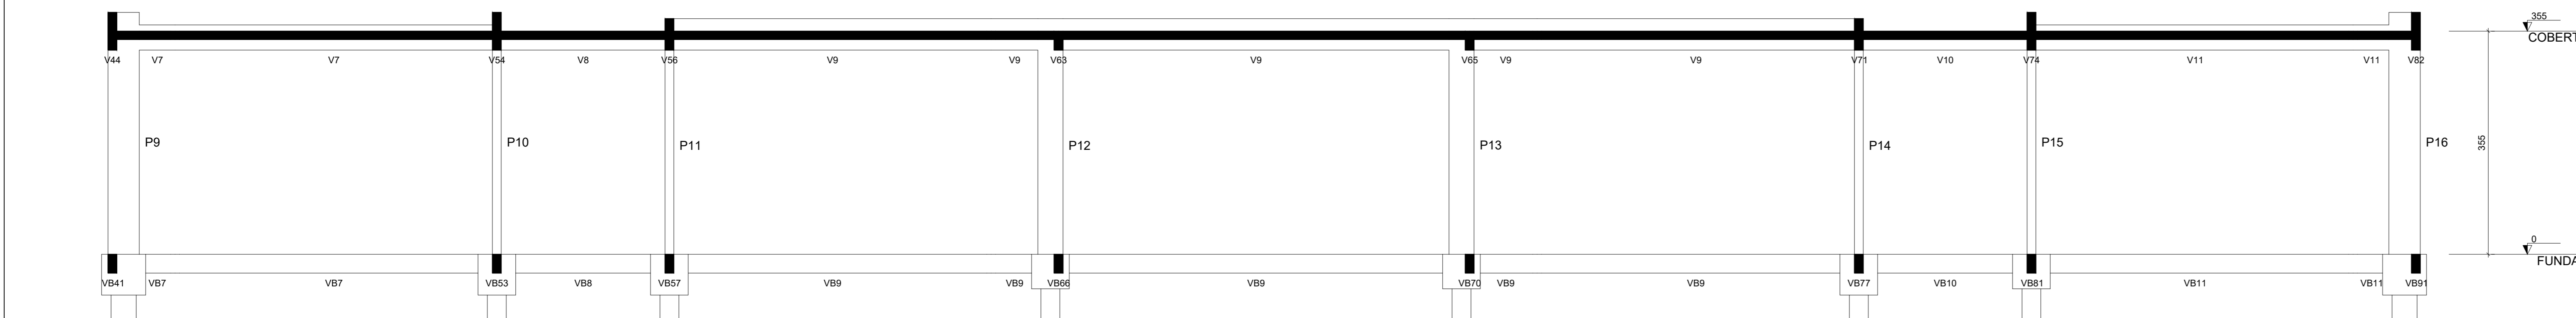

Corte C-C
 escala 1:50

CONTRATADA: CARVALHO AMARAL ENGENHARIA & PROJETOS CNPJ Nº: 14.783.040/0001-35 AVENIDA NEEREN FERREIRA, Nº 738 - 11º ANDAR CIDADE SAOANA, MOENTES CLAROS/MG - CEP: 39461-074	CONTRATANTE: PIRAPORA ENGENHARIA & PROJETOS CNPJ Nº: 23.529.463/0001-21 RUA ANTONIO MACHADO Nº 374 - CENTRO PIRAPORA/MG - CEP: 36725-000
RESPONSÁVEL TÉCNICO: GERALDO DIAS FERREIRA JÚNIOR CREA: 248.562/0 - MG	RESPONSÁVEL LEGAL: PREFEITO(A) MUNICIPAL DE PIRAPORA
CONSTRUÇÃO DE CRECHE MUNICIPAL BAIRRO DAS INDÚSTRIAS EM PIRAPORA - MG	
DESCRIÇÃO: FORMA DO PAVIMENTO FUNDAÇÃO, CORTES.	
ENDEREÇO DA OBRA: RUA ERGÊNIA APARECIDA DE OLIVEIRA, 34, BARRIO SÃO GERALDO	
MUNICÍPIO: PIRAPORA/MG	DATA INICIAL: 12 DE NOVEMBRO DE 2023
FASE DO PROJETO: INICIAL	ART/RK: MG2023556115
REFERÊNCIA DO PROJETO: 2572	DATA DA REV: 27 DE JUNHO DE 2024
ESCALA: INDICADAS	Nº REVISÃO: 01
02/14	

ESTRUTURAL