
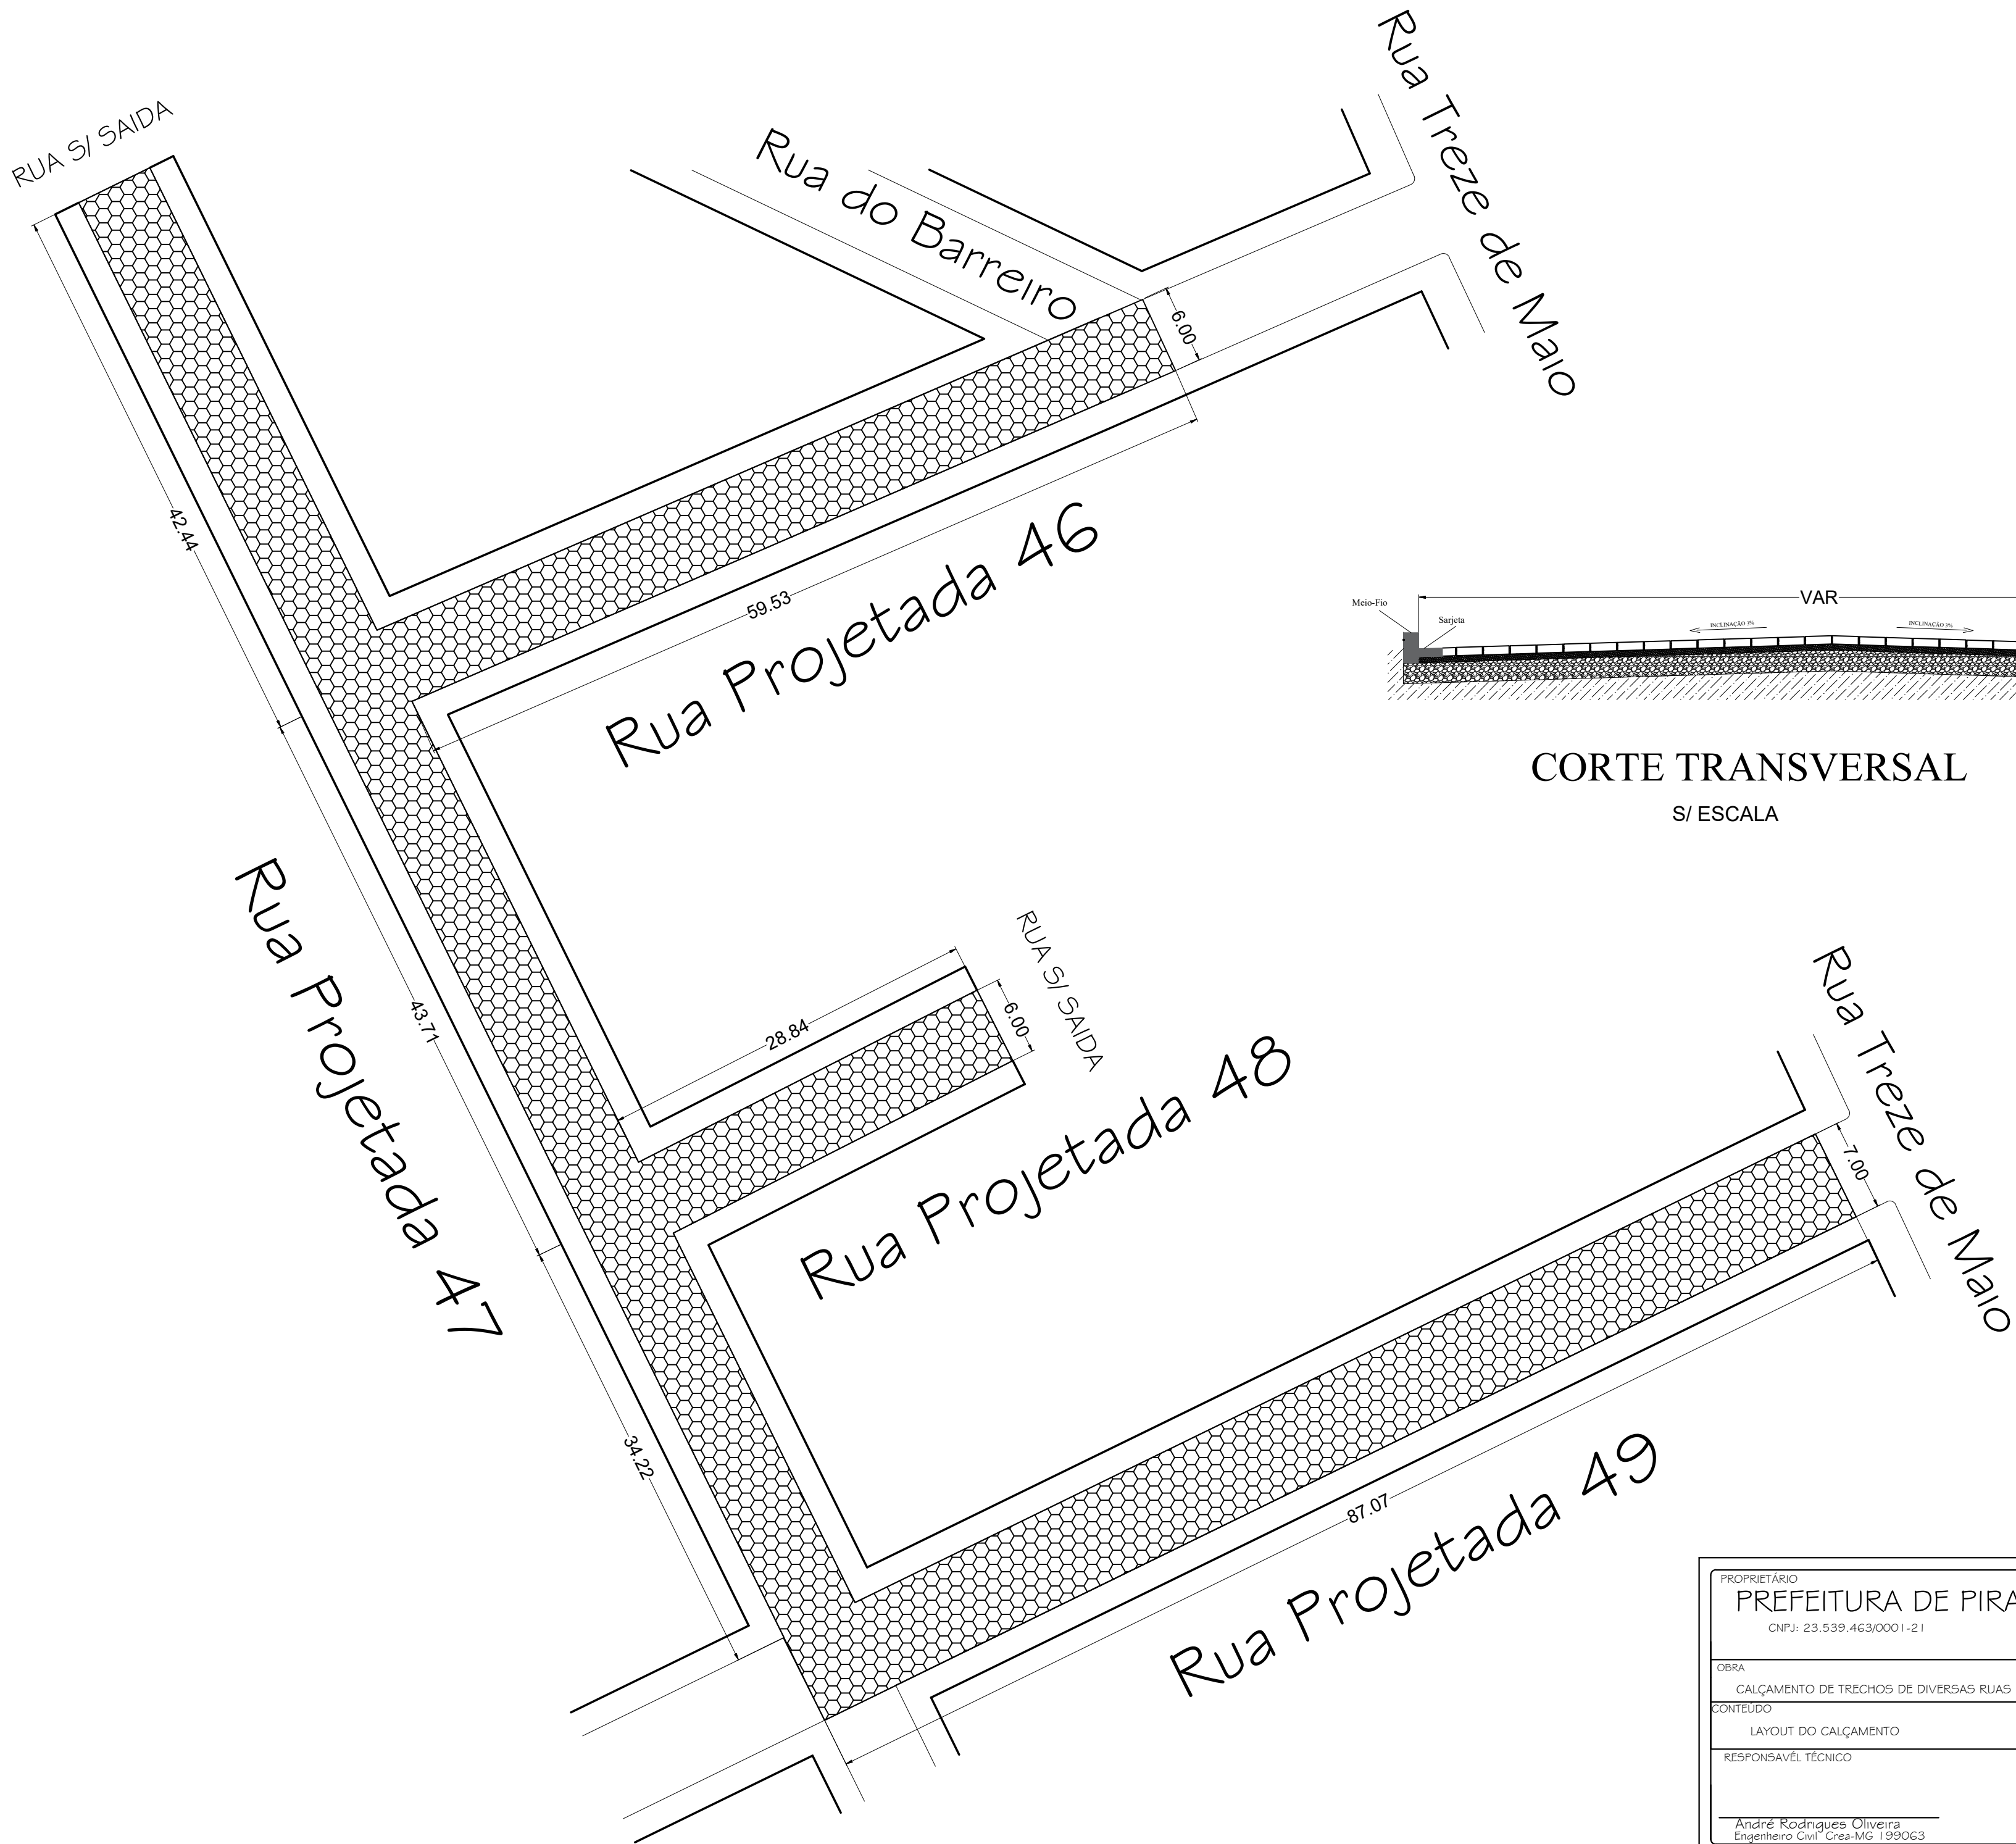


CORTE TRANSVERSAL
S/ ESCALA

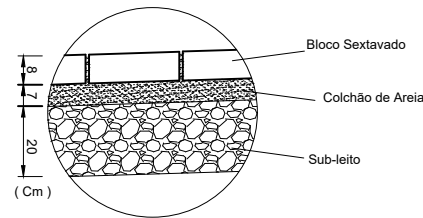

PROPRIETÁRIO PREFEITURA DE PIRAPORA CNPJ: 23.539.463/0001-21		PRANCHA Nº 03/03
OBRA CALÇAMENTO DE TRECHOS DE DIVERSAS RUAS	LOCAL BAIRRO CÍCERO PASSOS	ESCALA 1:250
CONTEÚDO LAYOUT DO CALÇAMENTO		DATA JULHO/2020
RESPONSÁVEL TÉCNICO André Rodrigues Oliveira Engenheiro Civil - Crea-MG 199063	RESPONSÁVEL TOMADOR Marcella Machado Ribas Fonseca Prefeita Municipal	