

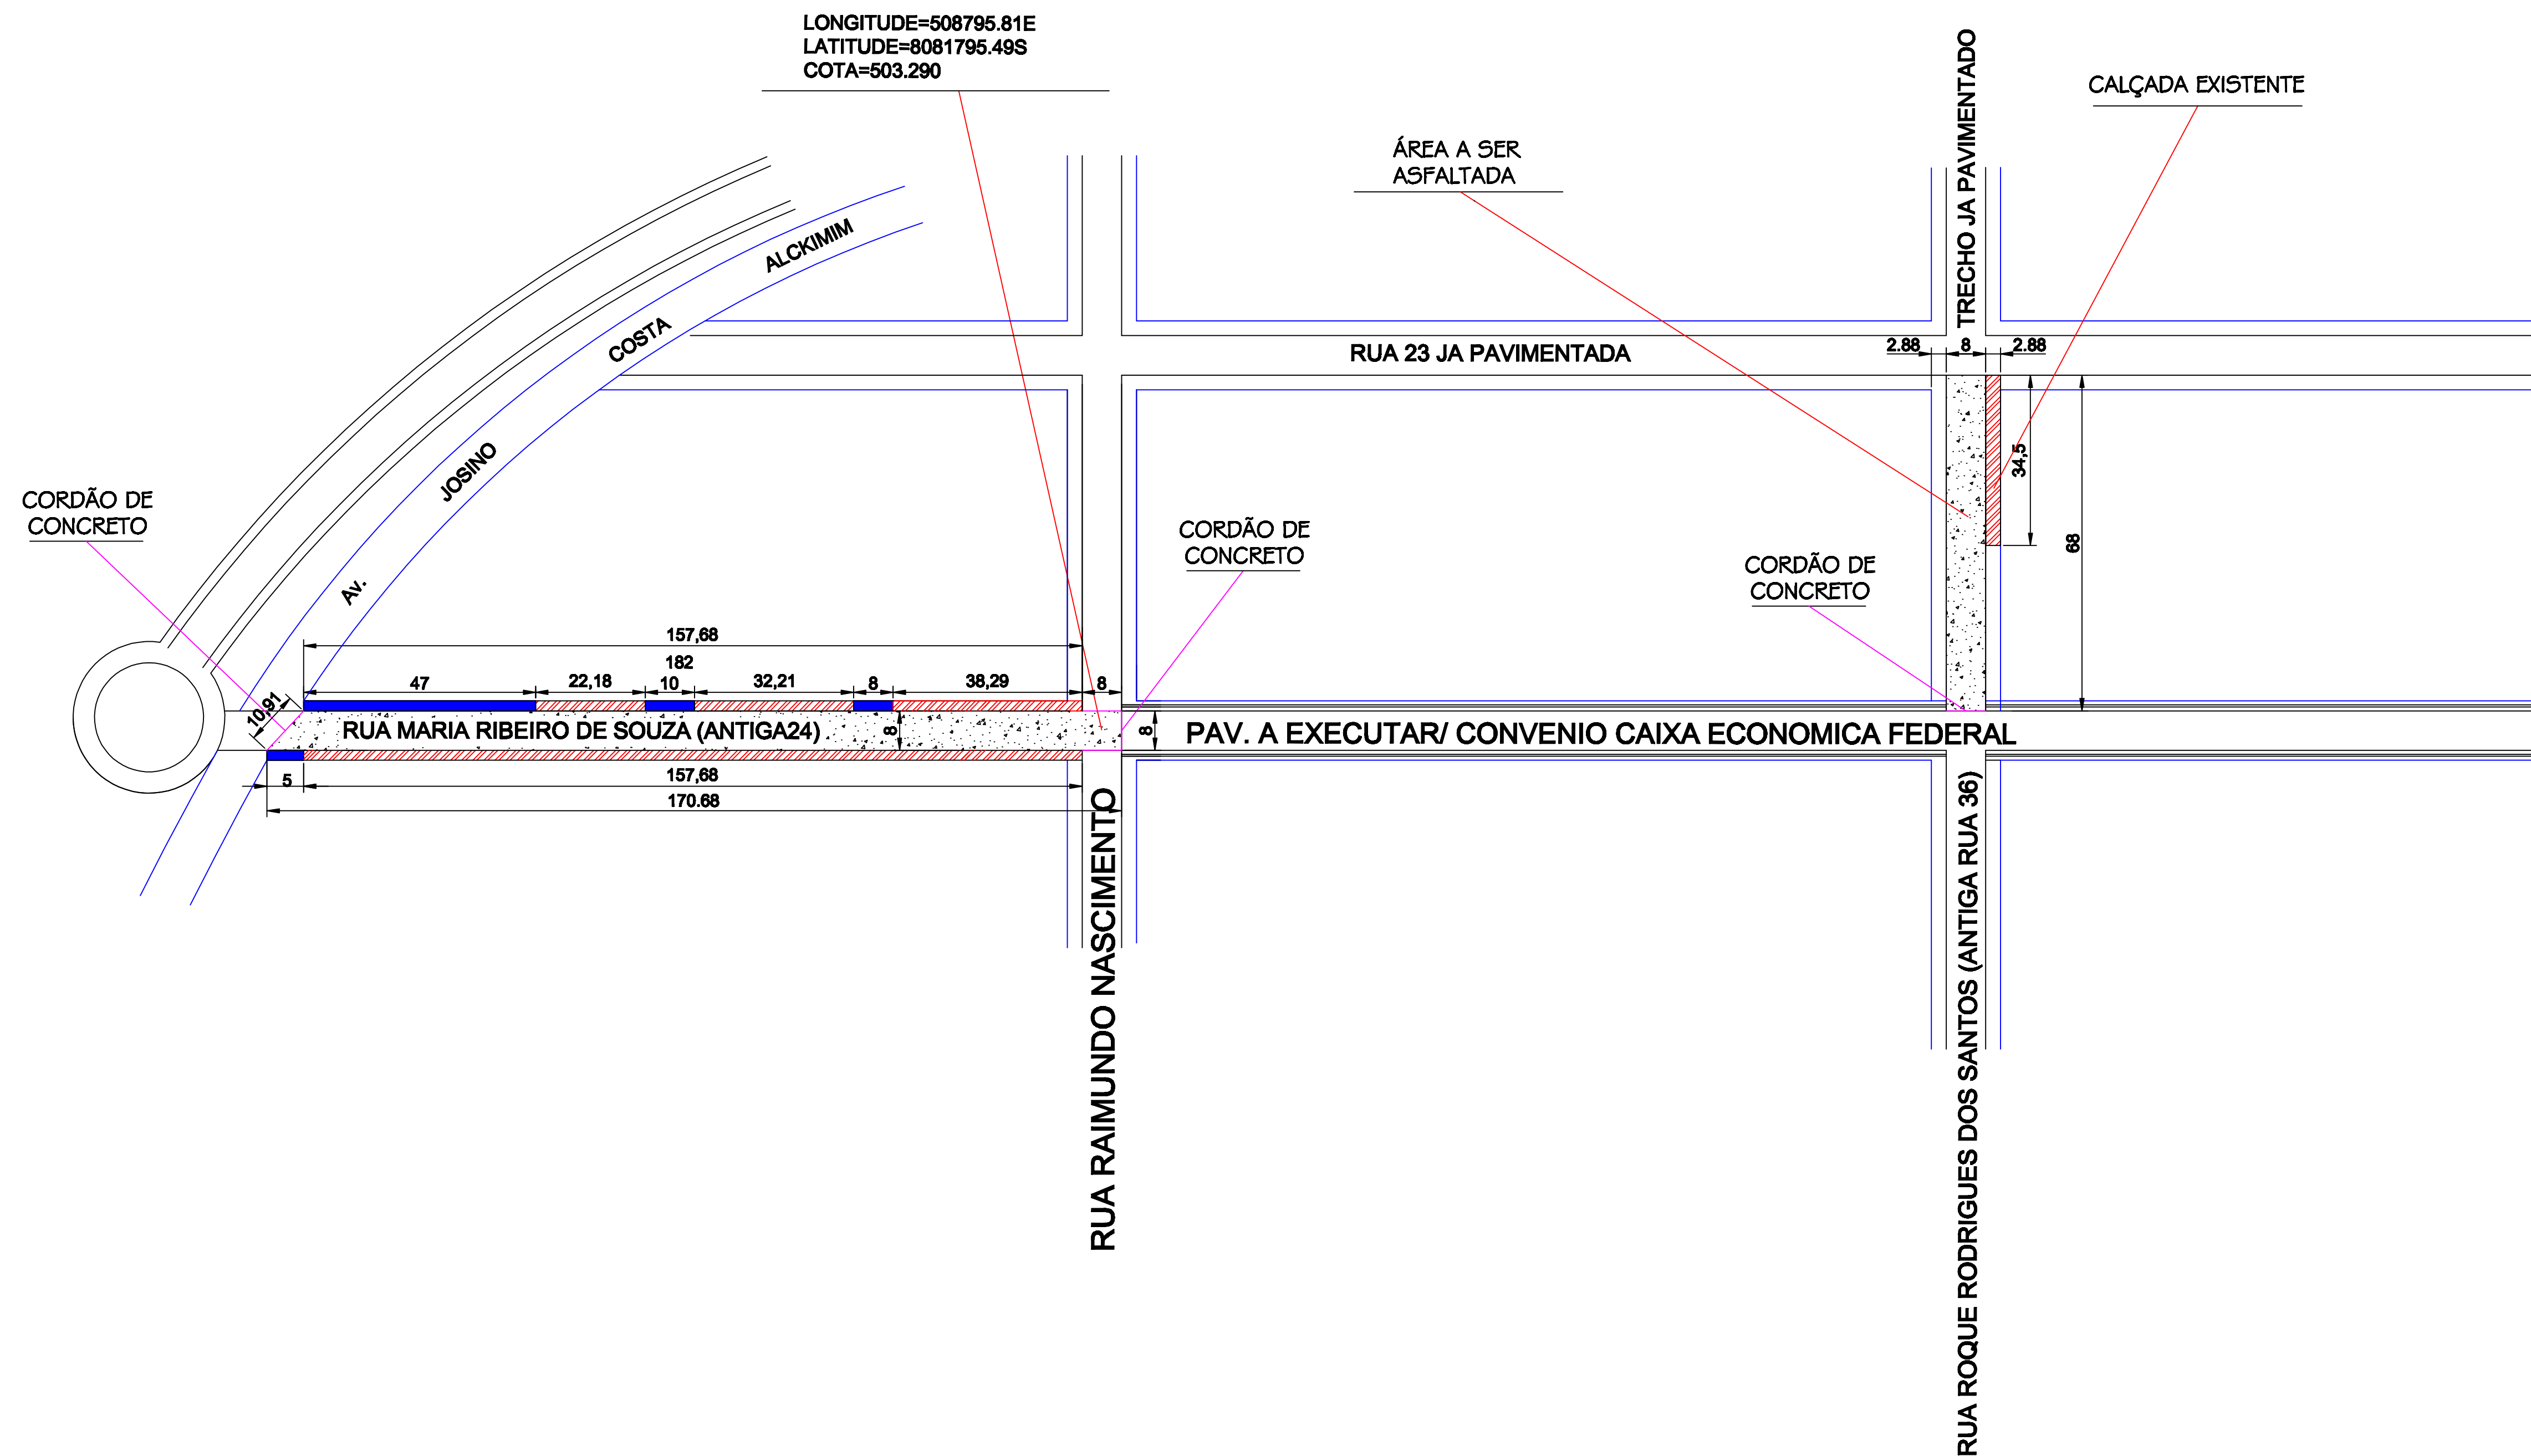


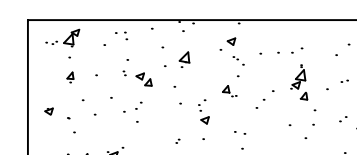

CALÇADA EXISTENTE

CALÇADA A EXECUTAR

PMF A EXECUTAR

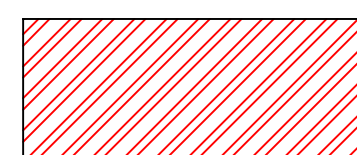

PROPRIETÁRIO

PREFEITURA MUNICIPAL DE PIRAPORA

CNPJ: 23.539.463/0001-21

OBRA

TRECHO DA RUA MARIA RIBEIRO DE SOUSA (ANTIGA 24) (1365,44 m²); E TRECHO DA RUA ROQUE RODRIGUES DOS SANTOS (544.00m²)

LOCAL

TRECHO DA RUA MARIA RIBEIRO DE SOUSA (ANTIGA 24) (1365,44 m²); E TRECHO DA RUA ROQUE RODRIGUES DOS SANTOS (544.00m²)

CONTEÚDO

PLANTA PLANIALTIMETRICA
E COORDENADAS EM UTM

RT

NUMERO DE REPASSE

.....

RESPONSÁVEL TÉCNICO

Rodrigo Soares Magalhães
CREA MG 199076/LP

ESCALA

DATA

JUNHO DE 2016

PRANCHA Nº

01

REVISÃO