
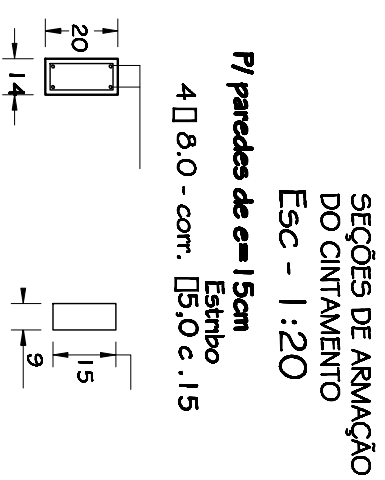


DETALHE DE PILARES

ESCALA: 1:50

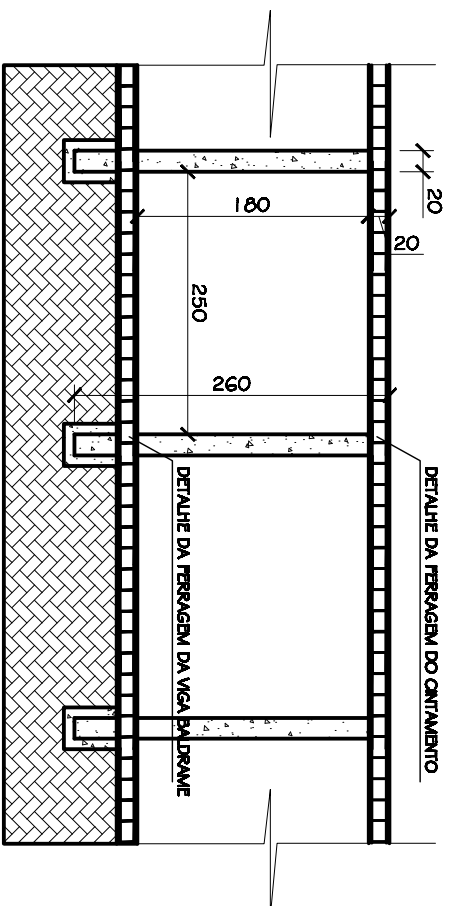

DETALHE DE VIGAS

ESCALA: 1:50

CANTOÁRIO PARQUE DA SAUDADE

Prop.:

PREFEITURA MUNICIPAL DE PIRAPORA
CNPJ 23.539.463/0001-21

R.T.:

Rodrigo Soares Magalhães
Eng. Civil - CREA - 173966CD

End. Av. Hercúlioano C. Mourão, nº 2.496

Bairro: Nova Piraporá

Piraporá-MG

Área do const. de muro

991,80 m²

Área do Lote

Taxa de Ocupação

Data: 26/08/2015

Escala: indicada