


PLANTA BASA - (ALCANTARADOS, VESTIÁRIOS E BANHEIROS)
ESCALA 1:100
ÁREA: 792,00 m²

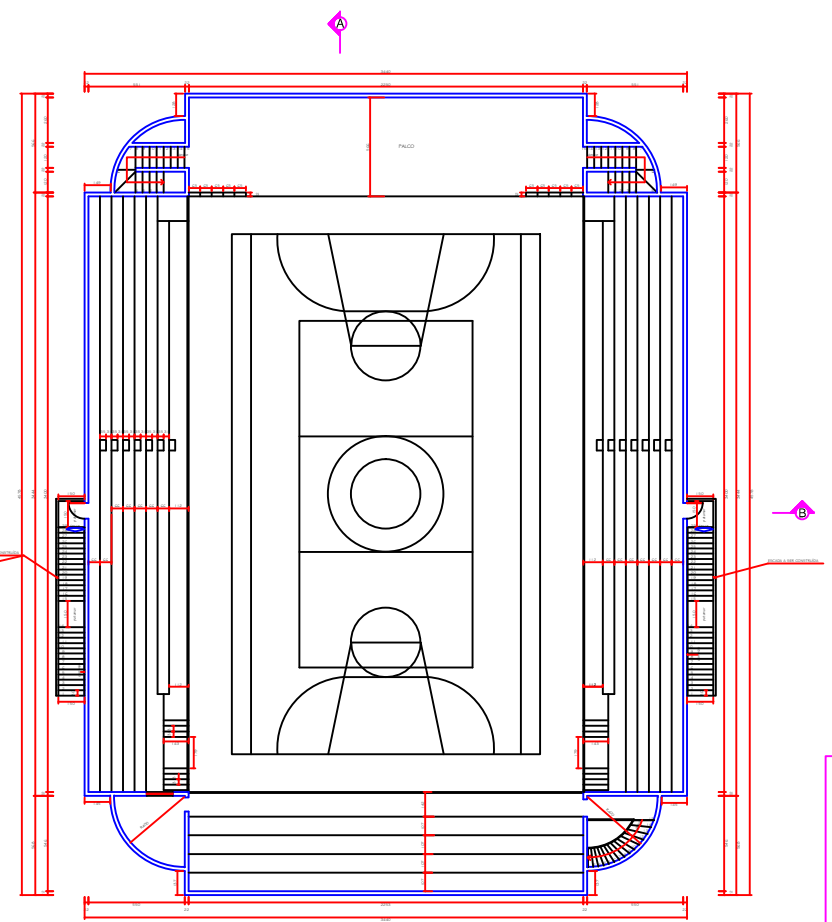

PLANTA BASA - (ARQUIBANCADA E PÁLCO)
ESCALA 1:100
ÁREA: 1.488,04 m²

PROJETO		_____
EXECUÇÃO		_____
PROPRIET.		_____
NOME:		_____
VIA:		_____
C.R.C.A.:		_____
PREZ. TITULO		_____
TÍTULO		_____
PROJETO ARQUITETÔNICO		ESPORTE E LAZER
VOLUME		02
FOLHA		02
RUBRICADA		02
MÃO DE OBRA		01/02
