



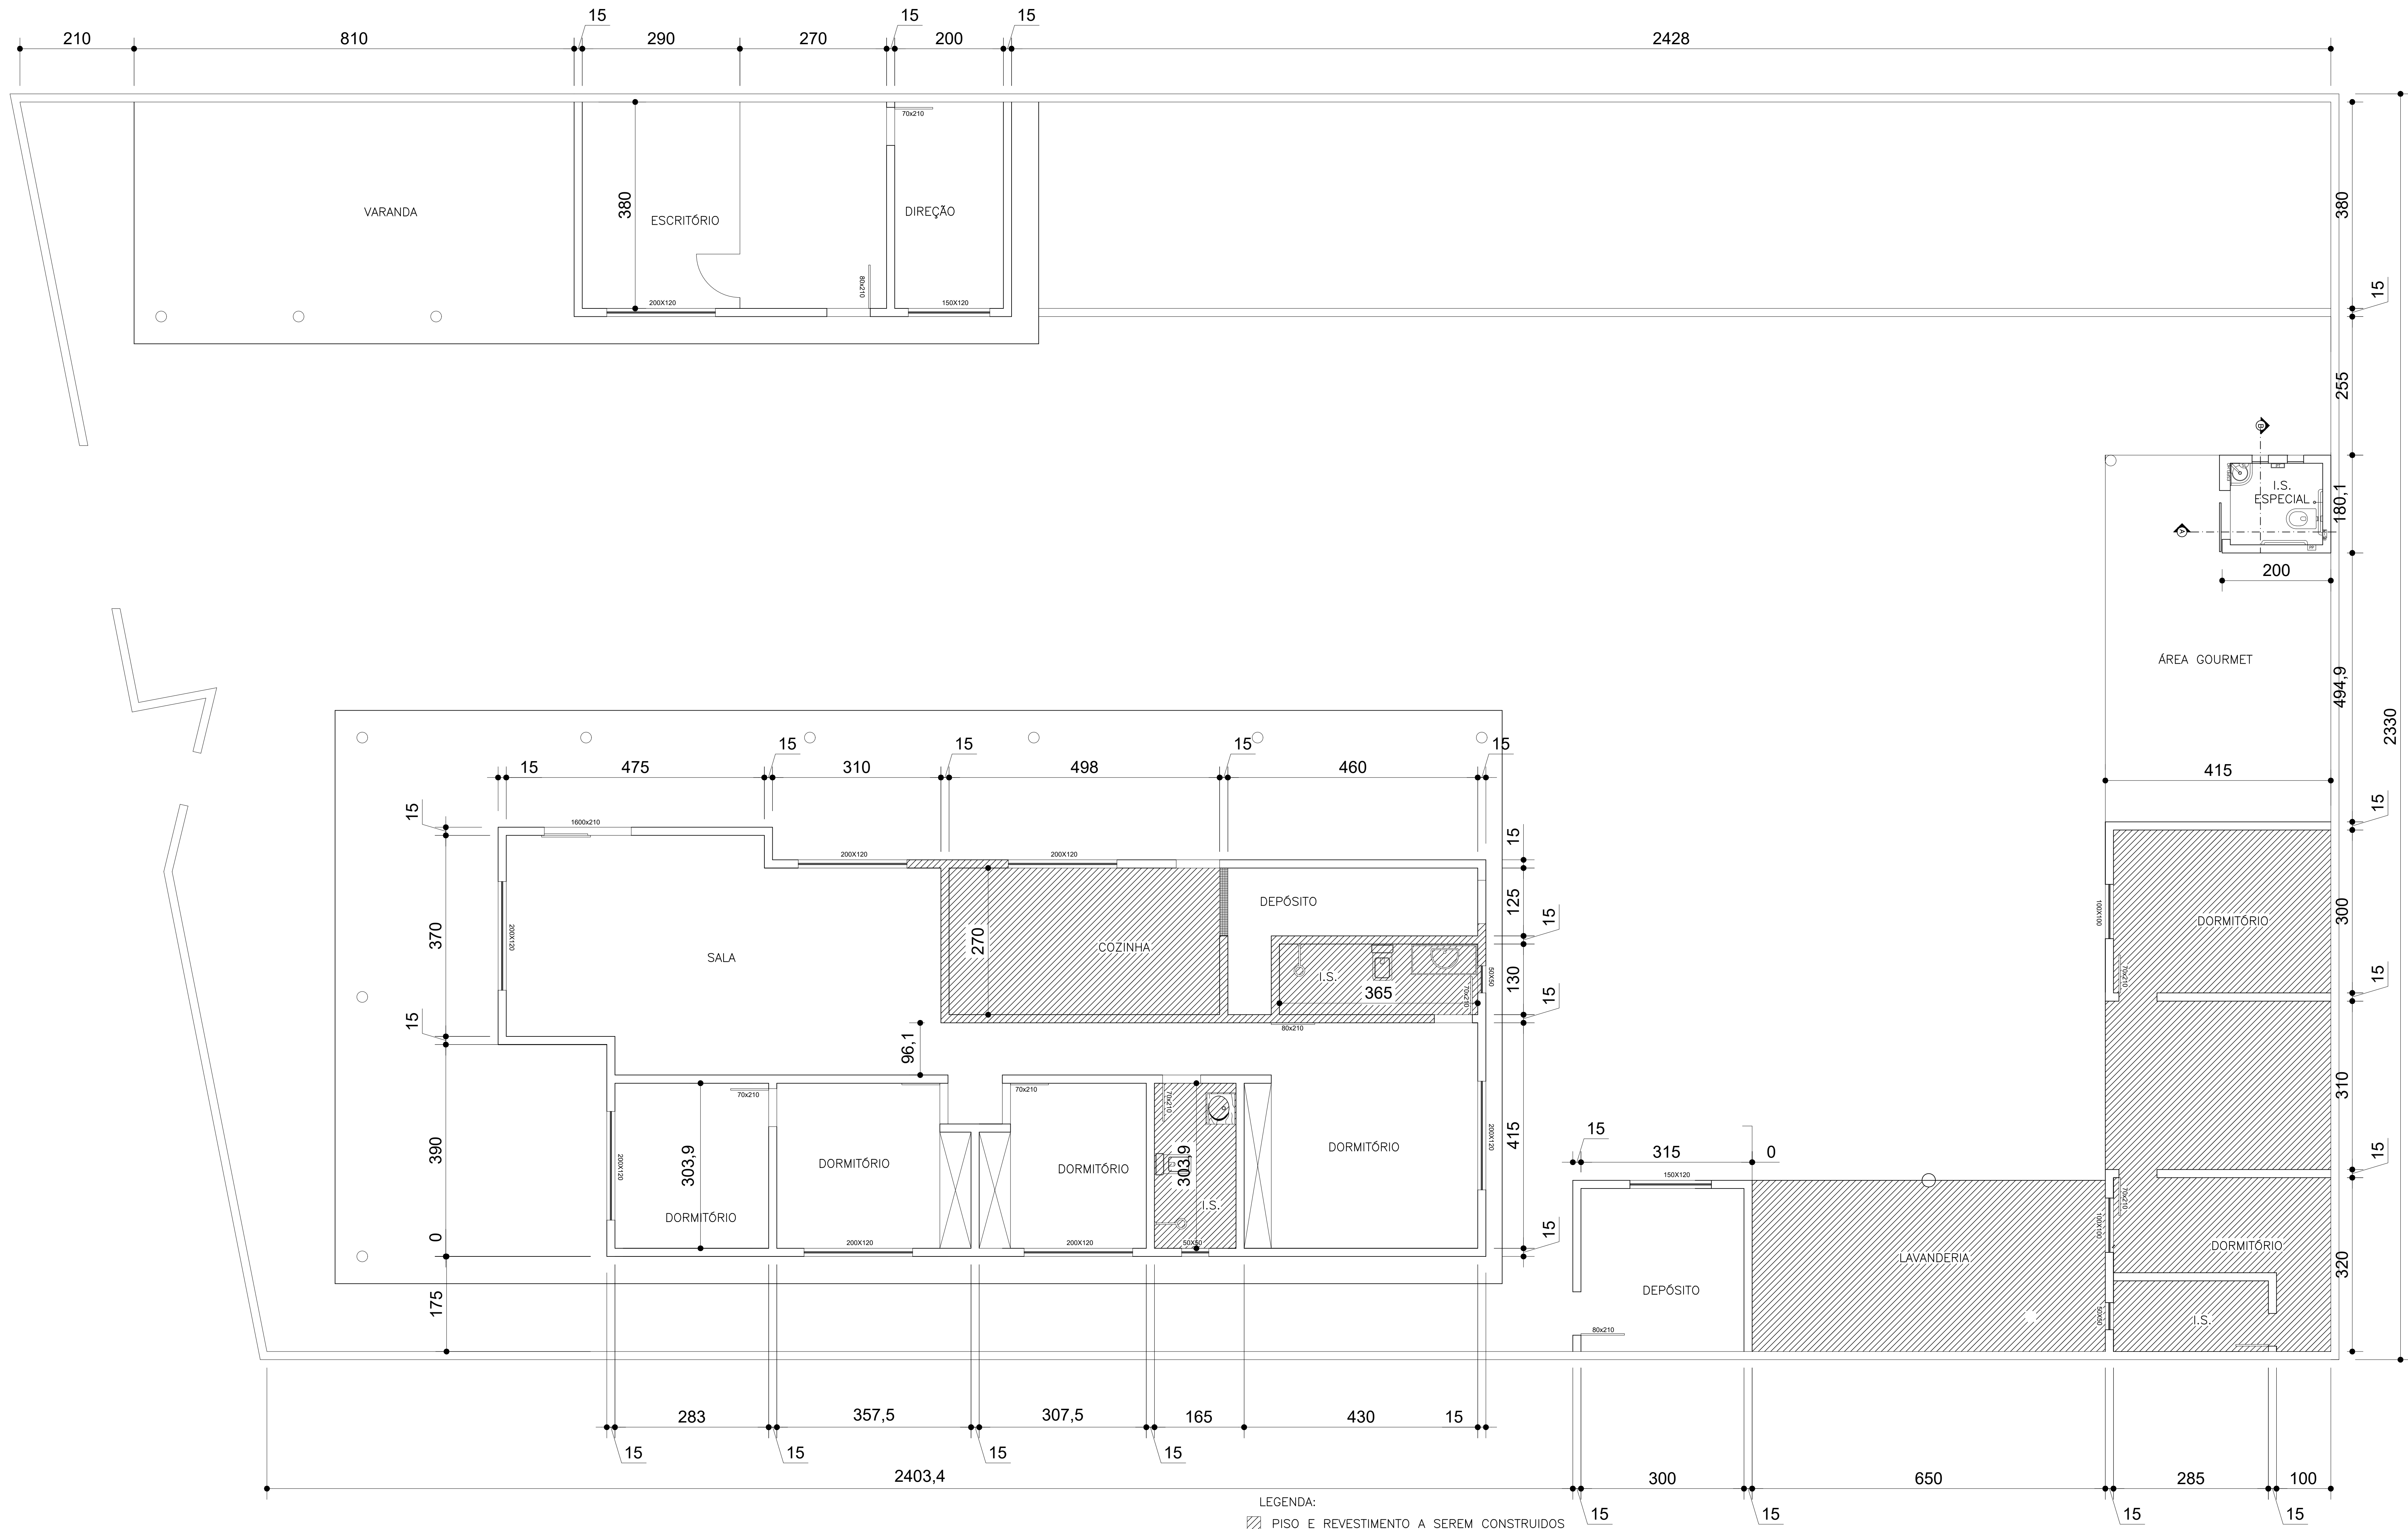

PLANTA
esc 1:100

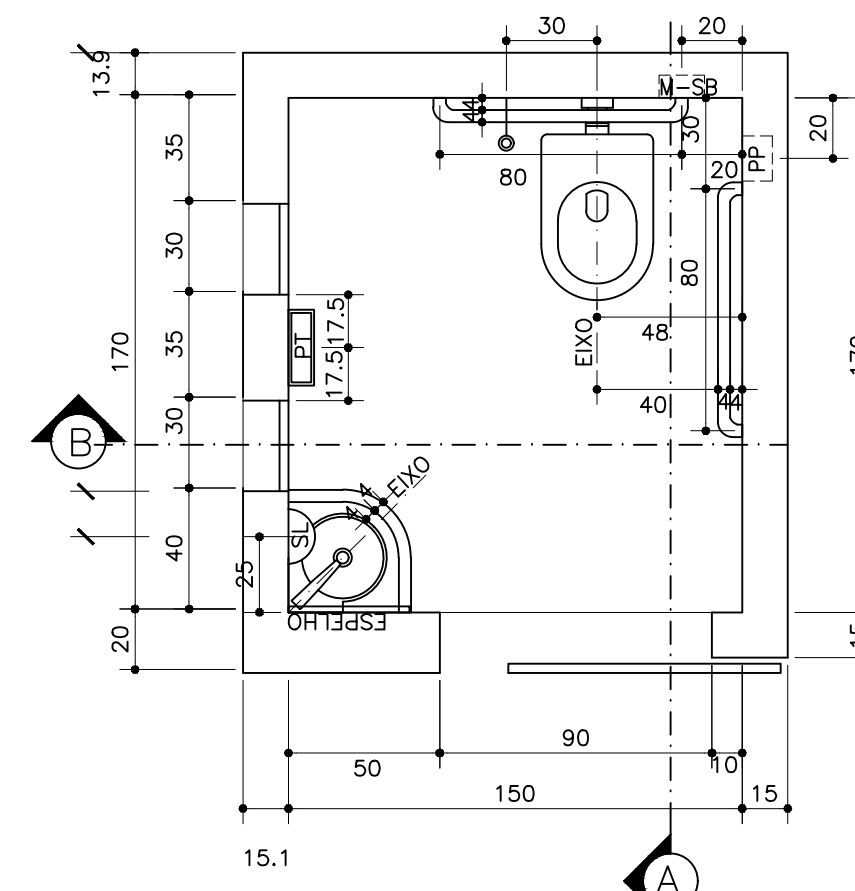

DETALHE BANHEIRO ESPECIAL
esc 1:20

OBSERVAÇÃO: O BARRADO DE AZULEJO IRÁ ATÉ A ALTURA DE 150 CM

ESPELHO 40x60cm i=10°

PORTA PAPEL TOALHA

SABONETEIRA DE PRESSÃO

BARRA METÁLICA

AZULEJO BRANCO 15x15cm

DUCHA HIGIÊNICA

MEIA SABONETEIRA EM LOUÇA BRANCA

VALVULA DESCARGA BARRA METÁLICA

MEIA SABONETEIRA EM LOUÇA BRANCA

PAPETEIRA EM LOUÇA BRANCA

DUCHA HIGIÊNICA

MEIA SABONETEIRA EM LOUÇA BRANCA

PAPETEIRA EM LOUÇA BRANCA

DUCHA HIGIÊNICA

MEIA SABONETEIRA EM LOUÇA BRANCA

PAPETEIRA EM LOUÇA BRANCA

ELEVAÇÃO A
esc 1:20

ELEVAÇÃO B
esc 1:20

PREFEITURA MUNICIPAL DE PIRAPORA			
PROJETO: CASA DE PROTEÇÃO DR. CARLOS ROBERTO			
RESPONSÁVEL TÉCNICO: RODRIGO SOARES MAGALHÃES CREA 1.199742/2			
CONTEÚDO: PLANTA BAIXA, DETALHE DO I.S. ESPECIAL			
FOLHA: 1/1		ESCALA: INDICADA	DATA: JANEIRO DE 2019