




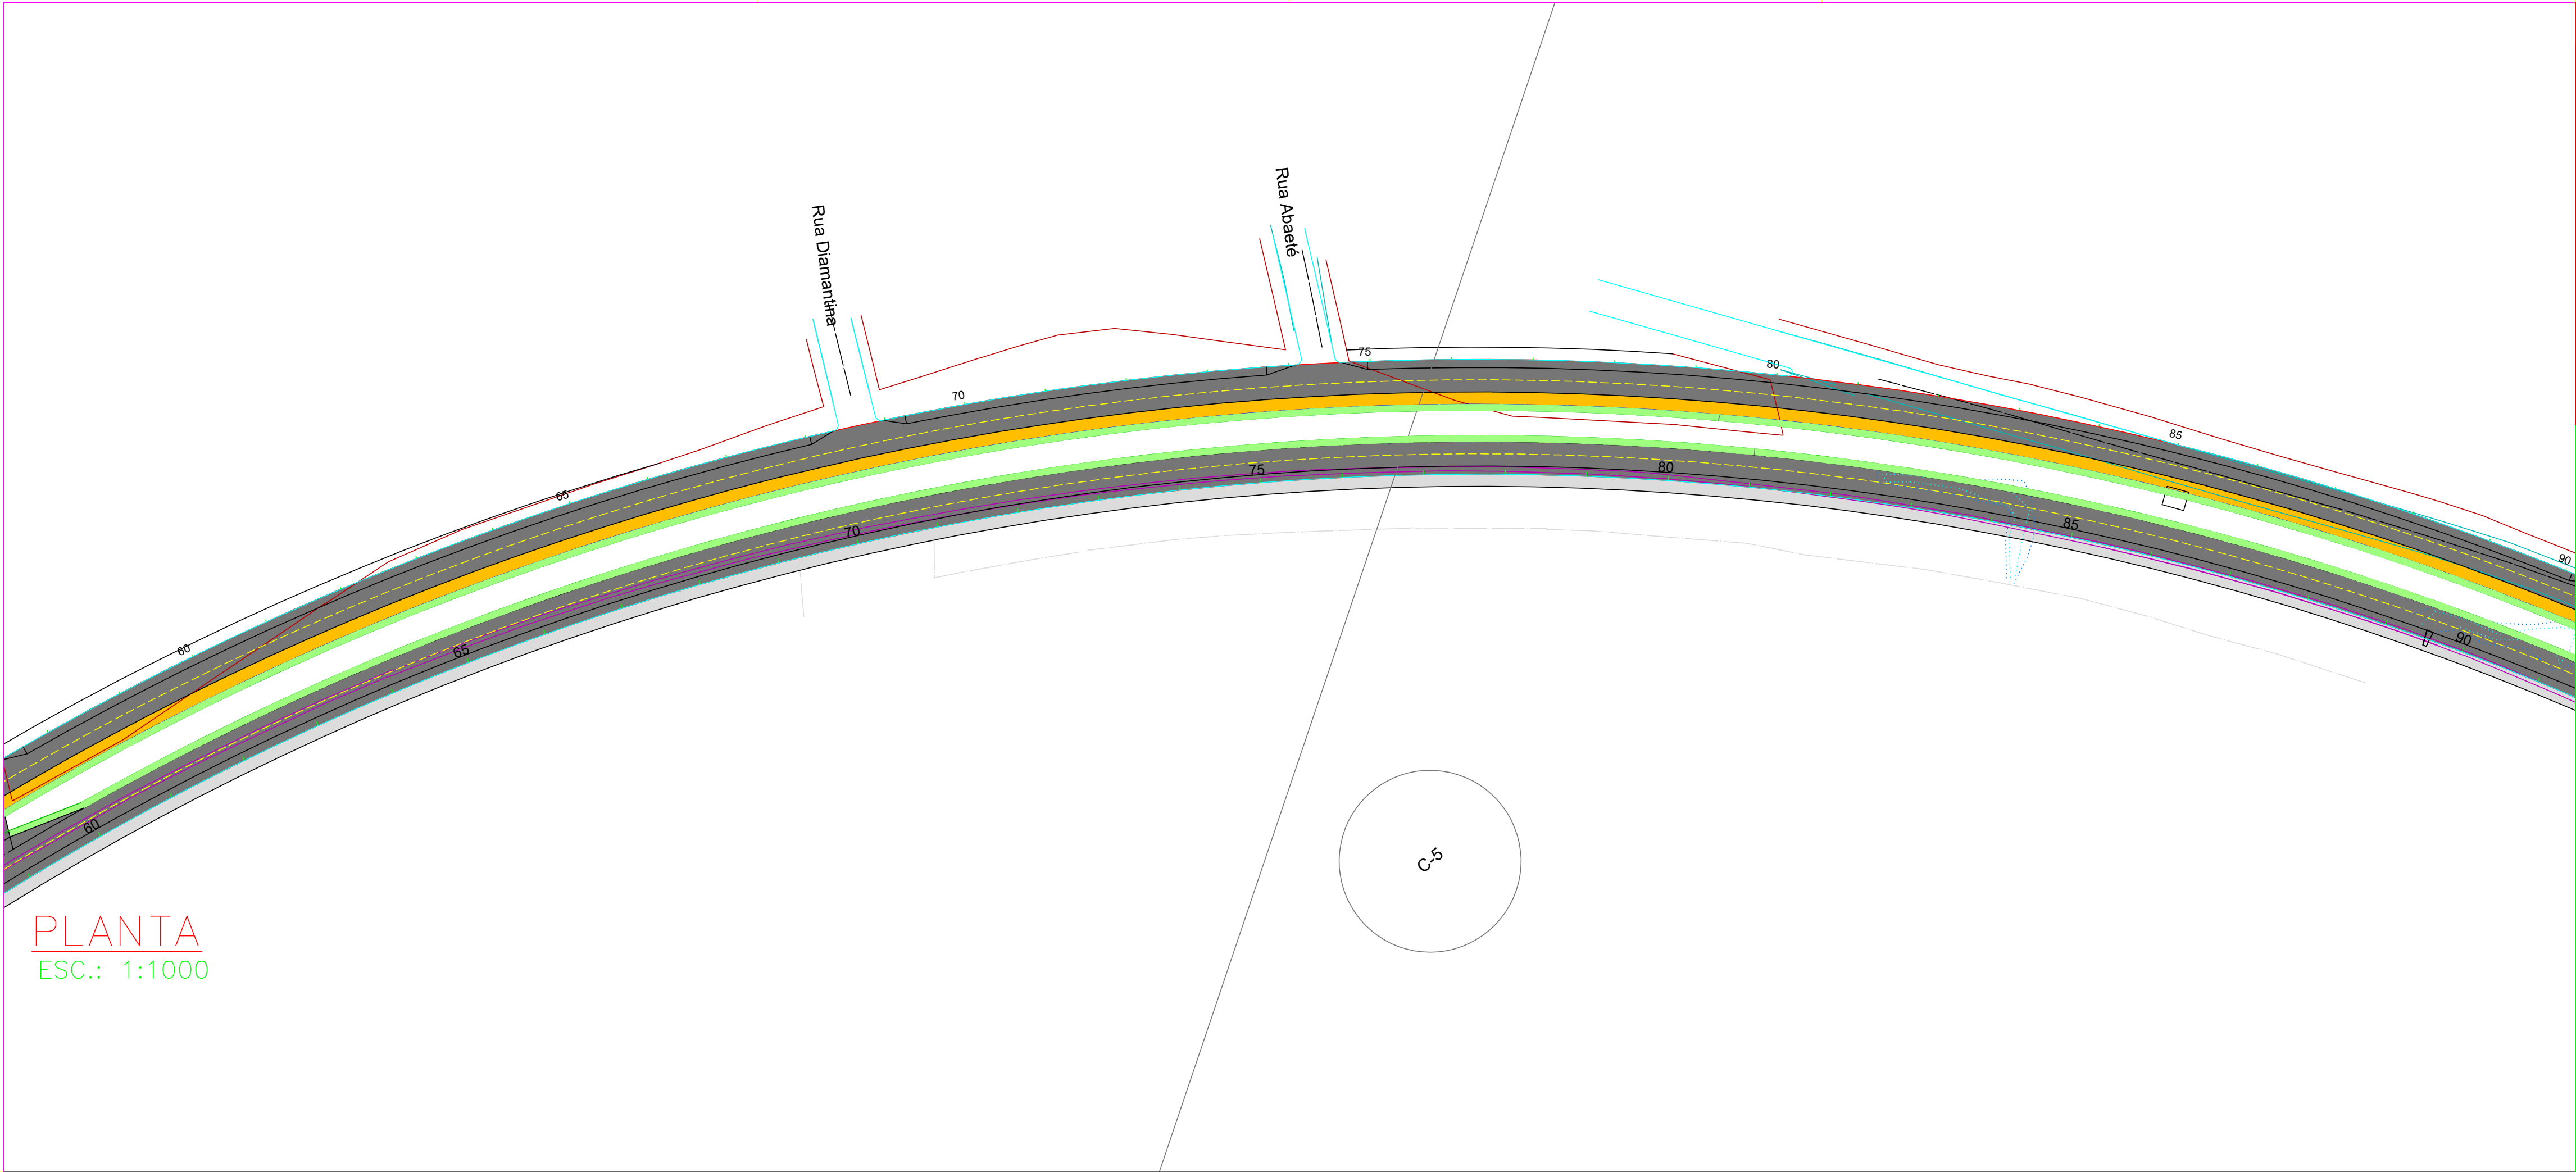


PLANTA
ESC.: 1:1000

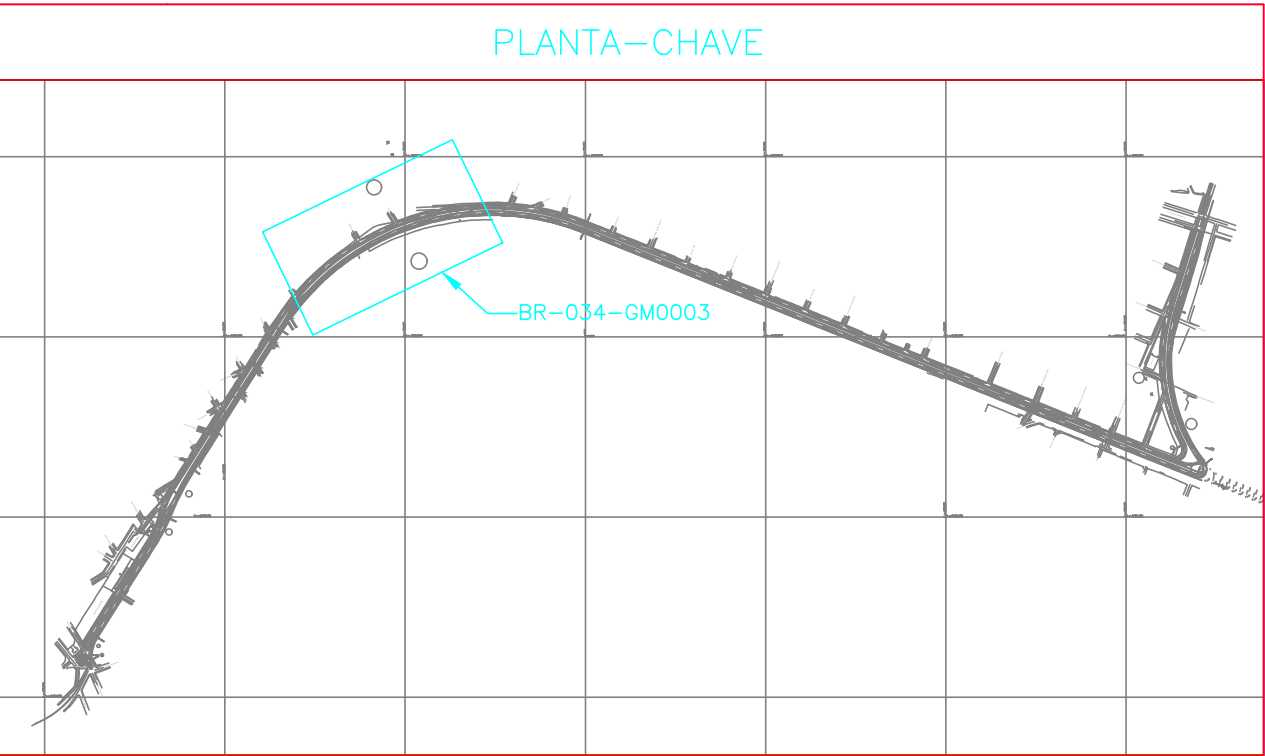

LEGENDA

- CURVAS DE NÍVEL
- OFF-SET DE CORTE
- PISTA DE ROLAMENTO/PLATAFORMA
- OFF-SET DE ATERRO
- DIVISÓRIA DE FAIXA DE TRÁFEGO
- MURO EXISTENTE
- CERCA
- BORDA EXISTENTE
- EDIFICAÇÃO EXISTENTE

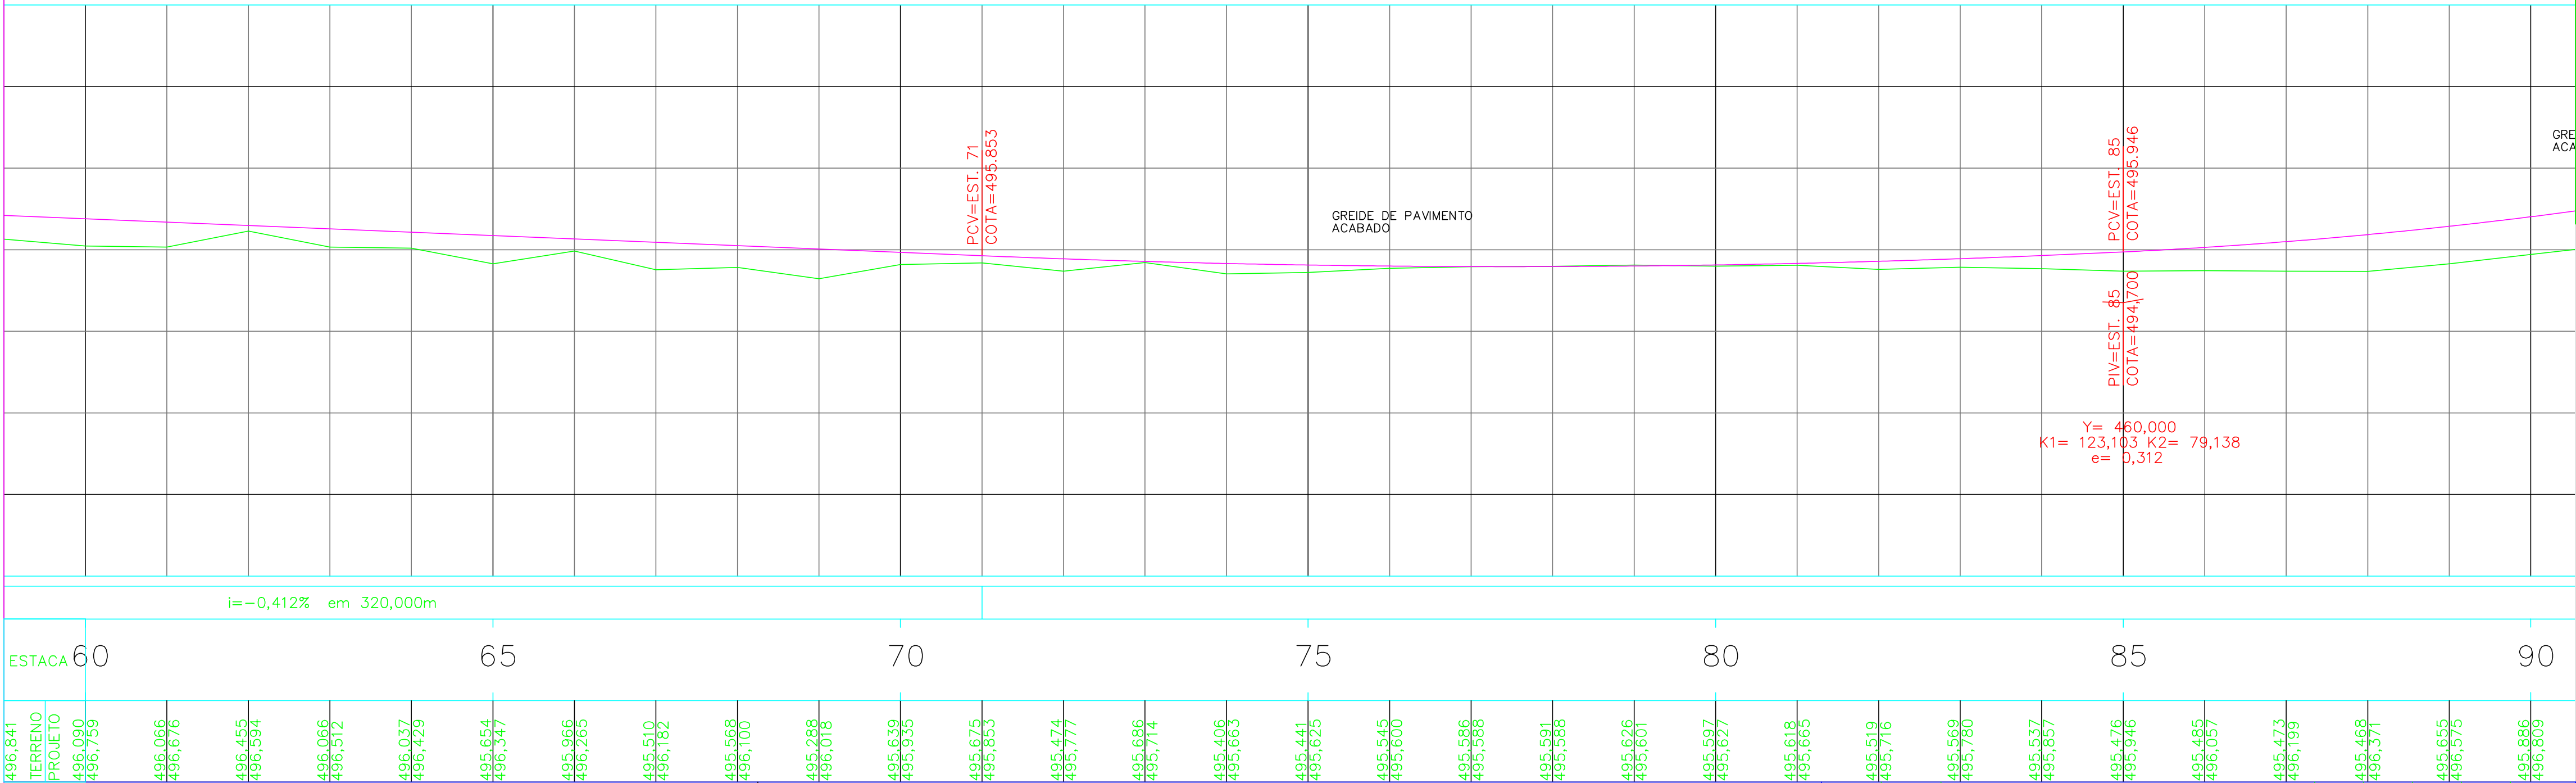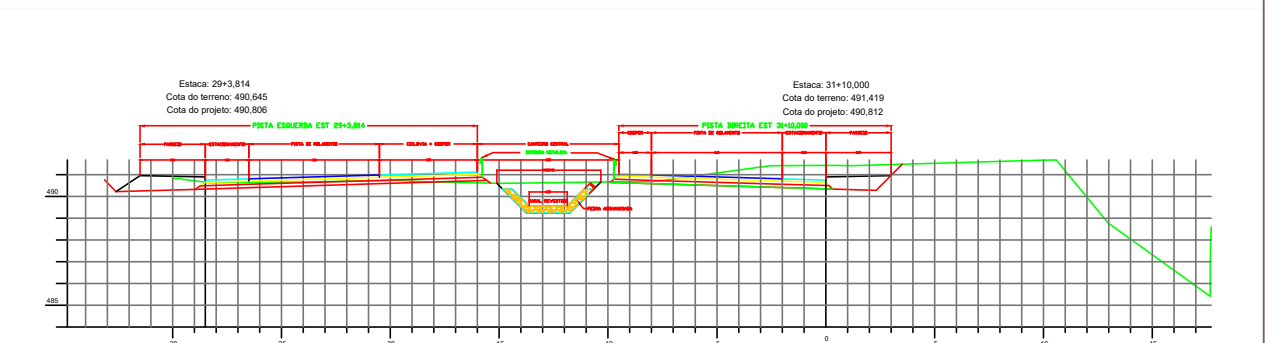

i=-0,412% em 320,000m

ESTACA	60	65	70	75	80	85	90
TERRENO	496,841						
PROJETO	496,090						
ALINHAMENTO	496,739						
	496,066						
	496,676						
	496,455						
	496,594						
	496,066						
	496,512						
	496,037						
	496,429						
	496,265						
	495,510						
	496,182						
	495,568						
	496,100						
	495,288						
	495,639						
	495,935						
	495,675						
	495,853						
	495,474						
	495,777						
	495,666						
	495,774						
	495,406						
	495,663						
	495,441						
	495,625						
	495,545						
	495,600						
	495,586						
	495,588						
	495,581						
	495,586						
	495,626						
	495,601						
	495,597						
	495,627						
	495,616						
	495,665						
	495,513						
	495,716						
	495,569						
	495,780						
	495,537						
	495,857						
	495,476						
	495,946						
	495,485						
	496,057						
	495,473						
	496,199						
	495,468						
	496,371						
	495,655						
	496,575						
	495,866						
	496,809						

NOTAS

DOCUMENTOS DE REFERÊNCIAS

- 1 - MEDIDAS, COORDENADAS E ELEVAÇÕES EM METRO, EXCETO ONDE INDICADO.
- 2 - AS ELEVAÇÕES INDICADAS REFEREM-SE À COTA DE PAVIMENTO ACABADO.
- 3 - DURANTE O PROCESSO EXECUTIVO DEVERÃO SER VERIFICADAS AS INTERFERÊNCIAS COM AS REDES DE ESGOTO.
- 4 - PARA SEÇÕES TRANSVERSAIS, VER DESENHO BR-034-TR0001.

REVISÃO	DATA	DESCRIÇÃO
1	01	ELABORAÇÃO

	+				+	+		+	+	
+	+				+	+		+	+	
+	+				+	+		+	+	
0	B	EMISSIONAL INICIAL			EDS	EDS	EDS	—	30/11/17	
REV.	TE	DESCRIÇÃO			DES.	PROJ.	VER.	APR.	DATA	
REVISÕES										
TIPO DE EMISSÃO	(A) PRELIMINAR		(B) PARA APROVAÇÃO		(C) PARA CONHECIMENTO		(D) PARA COTAÇÃO			
	(E) PARA CONSTRUÇÃO		(F) CONFORME COMPRADO		(G) 'As Built'		(H) CANCELADO			
	(I) PARA ANÁLISE E REVISÃO (HOLD)		(J) APROVADO							