
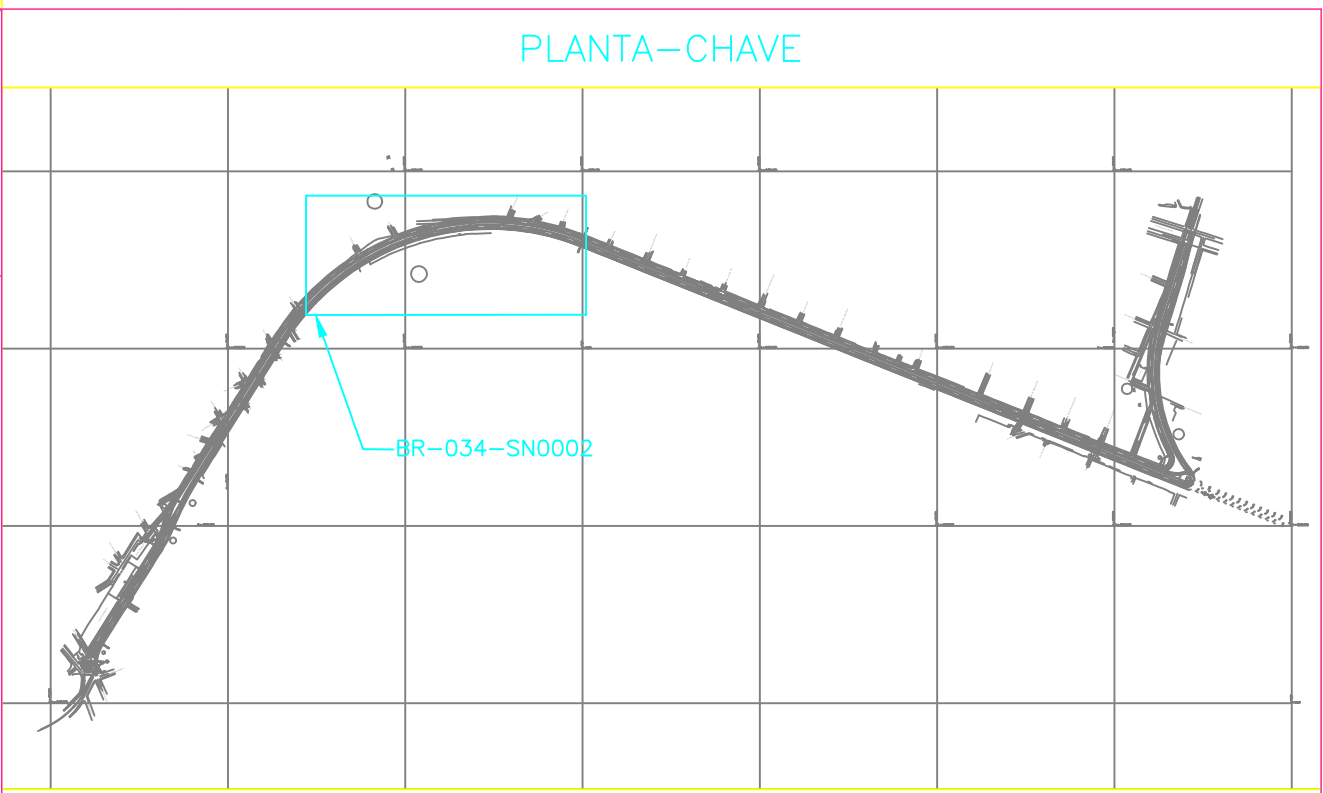
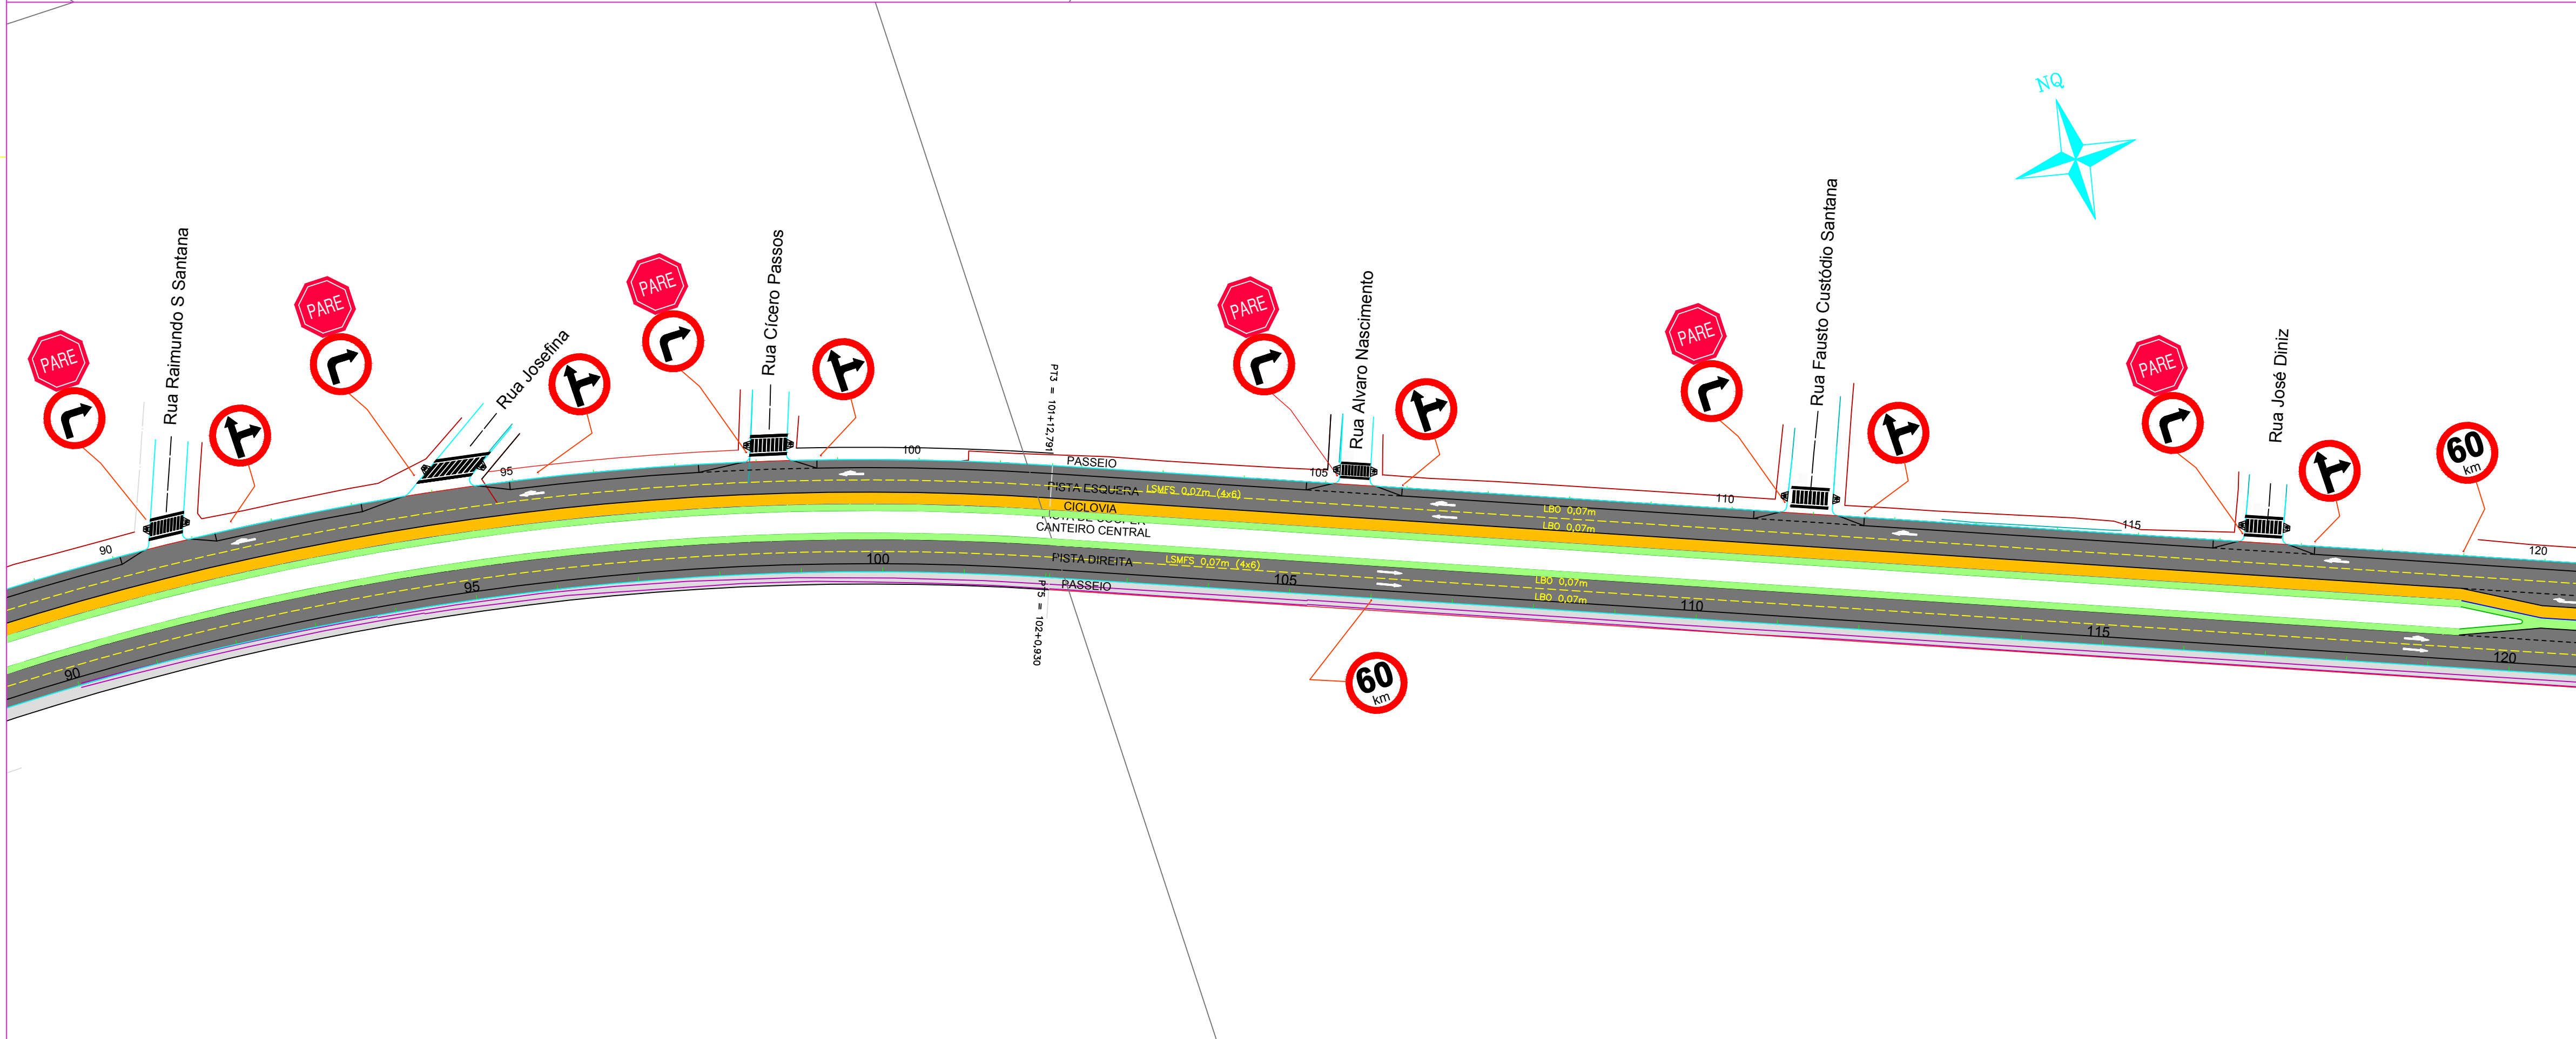


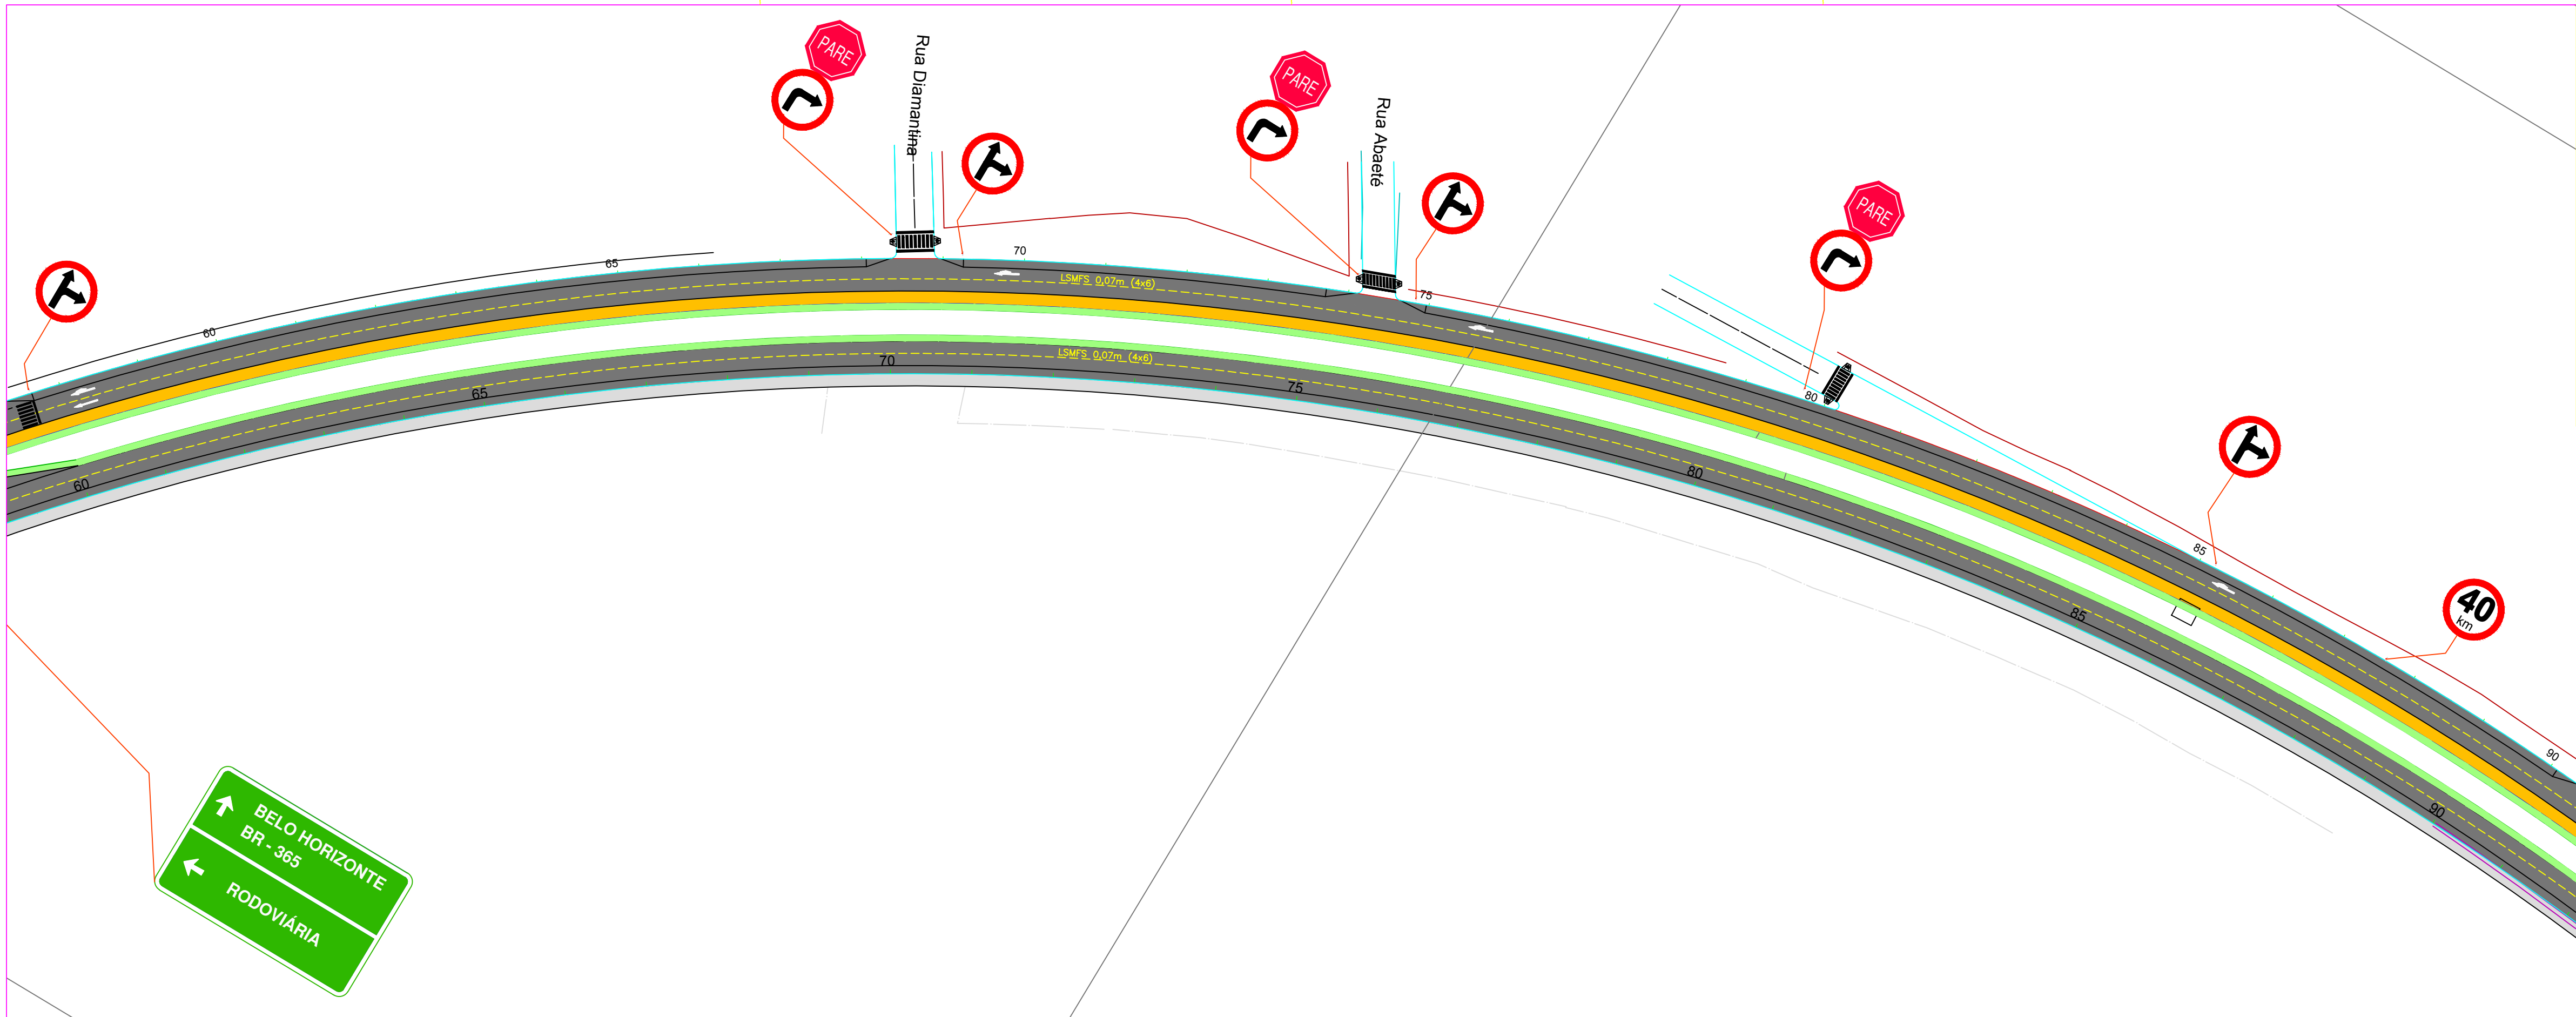

LEGENDA

NOTAS  
1 — MEDIDAS EM METRO, EXCETO ONDE INDICADO.

DOCUMENTOS DE REFERÊNCIAS  
BR-034 GM001 A BR-034 GM008

| REV.   | TE | DESCRIÇÃO | DES. | PROJ. | VER. | APR. | DATA |
|---|----|-----------|------|-------|------|------|------|
| REVISÕES   |    |           |      |       |      |      |      |
| TIPO DE EMISSÃO   |    |           |      |       |      |      |      |
| (A) PRELIMINAR (B) PARA APROVAÇÃO (C) PARA CONHECIMENTO (D) PARA COTAÇÃO (E) PARA CONSTRUÇÃO (F) CONFORME COMPRADO (G) 'As Built' (H) CANCELADO (I) PARA ANÁLISE E REVISÃO (HOLD) (J) APROVADO |    |           |      |       |      |      |      |



PREFEITURA MUNICIPAL DE PIRAPORA

BRASIL

PROJETO EXECUTIVO

PREFEITURA MUNICIPAL DE PIRAPORA — MG

AVENIDA BENJAMIM CONSTAT

PROJETO GEOMÉTRICO: PISTA DIREITA

PLANTA — ESTACA 60+00,00 A 120+00,00

ESCALA

INDICADO

Nº DO PROJETO

BR-034-SN0002

REVISÃO

0

| INSTRUÇÕES P/ PLANTAS | EXPRESSÃO |
|-----------------------|-----------|
| 1                     | 0,1       |
| 2                     | 0,2       |
| 3                     | 0,3       |
| 4                     | 0,4       |
| 5                     | 0,5       |
| 6                     | 0,6       |
| 7                     | 0,7       |
| 8 / 9 / 20            | 0,05      |
| 25                    | 0,8       |
| 50                    | 0,3       |
| 80                    | 0,8       |
| 120                   | 0,15      |
| 212                   | 0,6       |
| OUTRAS                | 0,08      |