


- EMBOÇO
 - 1 : 2 : 8
 - AREIA MÉDIA LAVADA
 - CAL HIDRATADA
 - CIMENTO
- ASSENTAMENTO DE TUIJOLO
 - 1 : 2 : 8
 - AREIA GROSSA LAVADA
 - CAL HIDRATADA
 - CIMENTO
- CHAPISCO SOBRE ALVENARIA
 - AREIA GROSSA LAVADA
 - CIMENTO
- CHAPISCO P/ CONCRETO E FORRO
 - 1 : 3
 - AREIA GROSSA LAVADA
 - CIMENTO
- CHAPISCO P/ IMPERMEABILIZAÇÃO
 - 1 : 2
 - AREIA GROSSA LAVADA
 - CIMENTO
- ARGAMASSA P/ PISOS: TACO E TÁBUA CORRIDA
 - 1 : 4
 - AREIA GROSSA LAVADA
 - CIMENTO
- ARGAMASSA P/ ASSENT. AZULEJO
 - 1 : 4 : 5
 - AREIA MÉDIA LAVADA
 - CAL HIDRATADA
 - CIMENTO
- ARGAMASSA P/ ALV. AUTO PORTANTE
 - 1 : 6
 - AREIA MÉDIA LAVADA
 - CIMENTO
- ASSENTAMENTO DE TUIJOLO E REBOCO COM MASSA COMERCIAL SIGA ORIENTAÇÃO DO FABRICANTE
 - 1 : 10
 - LATAS 18 L DE AREIA MÉDIA OU FINA LAVADA
 - MASSA COMERCIAL 50 Kg

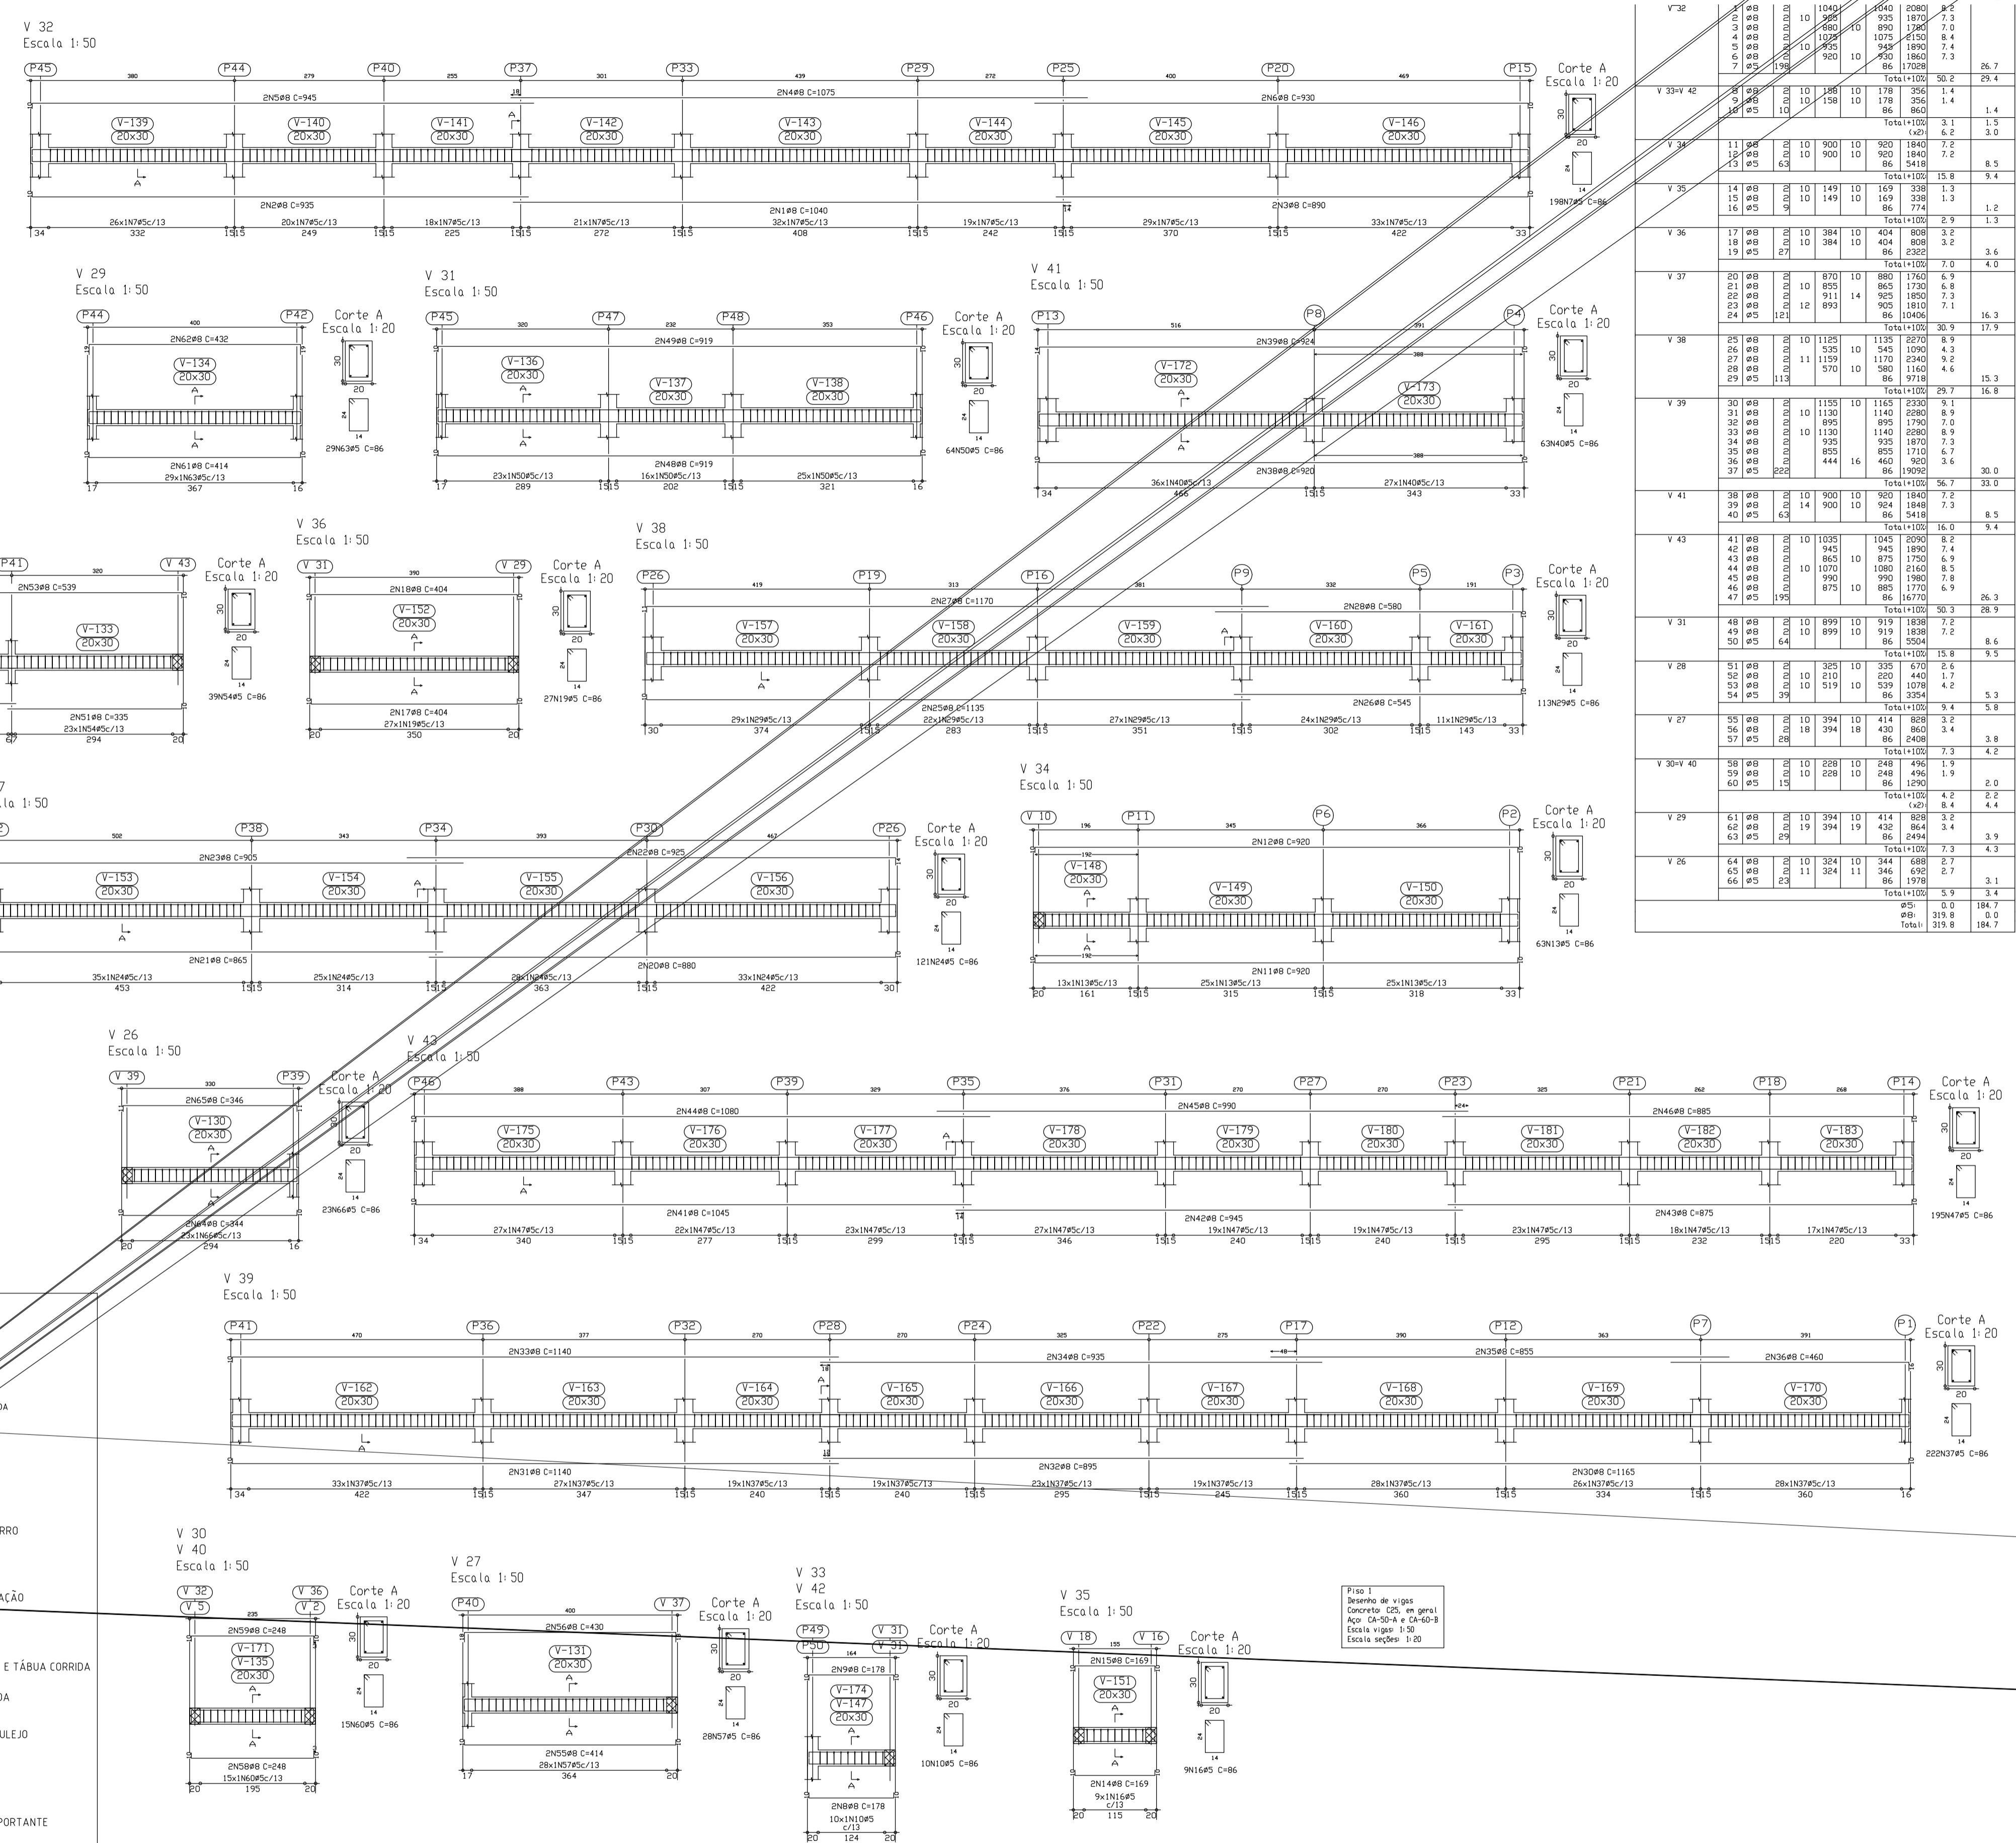


Escala seções: 1:20

PROJETO ESTRUTURAL

PLANTA DE FORMAS, VIGAS E BALDRAME

CONSTRUÇÃO DE UMA UNIDADE BÁSICA DE SAÚDE TIPO 01 NO BAIRRO INDUSTRIAL EM PIRAPORA

RUA CASTELO BRANCO, S/Nº - BAIRRO INDUSTRIAL
TEL: 3749-6209 - CEP: 39270-000 - PIRAPORA - MG

ÁREAS: 480,00 m² | P R A N C H A: 01/02

TERRENO: 336,00 m²

PREFEITURA MUNICIPAL DE PIRAPORA

Constantino SANTOS NOGUEIRA