



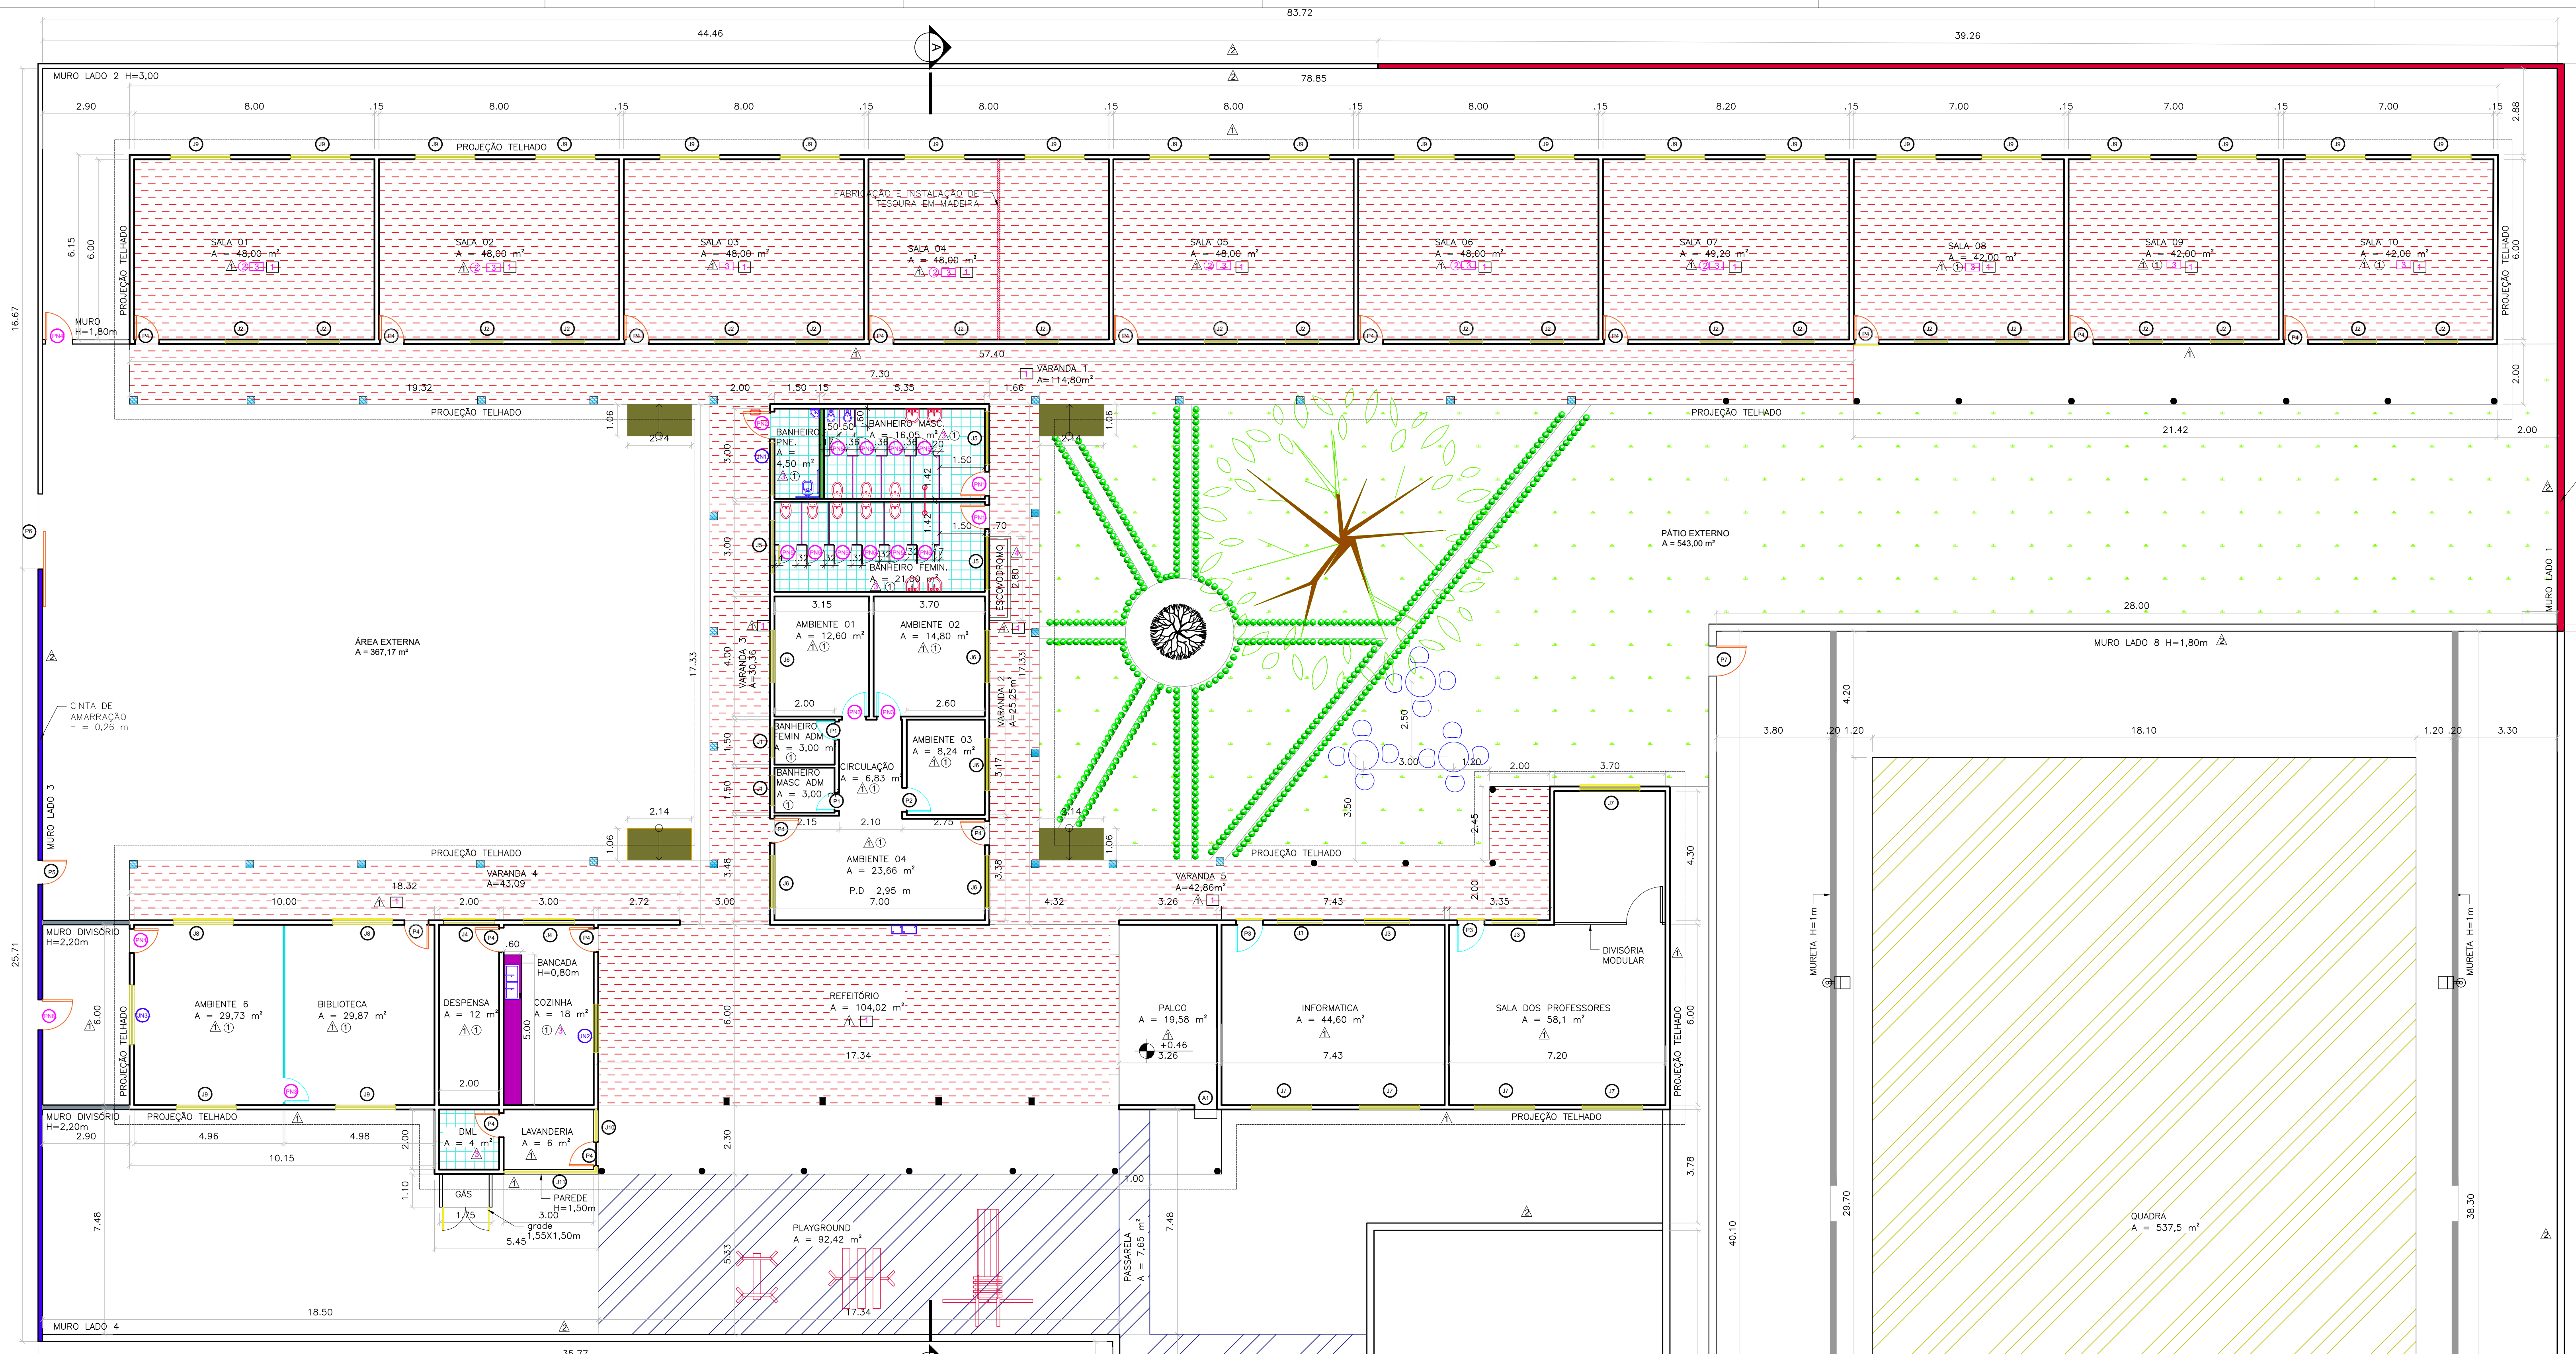


4 PLANTA DE CONSTRUÇÃO
ESCALA 1:100

MAPA DE ESQUADRIAS CONSTRUÇÃO				
LEGENDA DE PORTAS E JANELAS				
REF.	Dimensões	QUANT.	TIPO	AMBIENTE
(P1)	60x210	2	madeira de abrir	BANHEIRO FEMIN ADM E BANHEIRO MASC ADM
(P2)	80X210	2	madeira de abrir	AMBIENTE 03 E ÁREA EXTERNA
(P3)	90X210	2	madeira de abrir	INFORMATICA E SALA DOS PROFESSORES
(P4)	80X210	17	metálica de abrir	BIBLIOTECA, DESPESA, DM, COZINHA, LAVANDERIA, AMBIENTE 03, BANHEIRO MAS, BANHEIRO FEMIN, SALA 01, SALA 02, SALA 03, SALA 04, SALA 05, SALA 06, SALA 07, SALA 08, SALA 09 E SALA 10
(P5)	80X250	1	portão metálico de abrir	ÁREA EXTERNA
(P6)	280X250	1	portão metálico de correr	ÁREA EXTERNA
(P7)	100X210	1	portão metálico de abrir	QUADRA
(P8)	80x210	3	metálica de abrir	BANHEIRO FEM, BANHEIRO MASC E AMBIENTE 6
(P9)	90x210	1	metálica de abrir	BANHEIRO PNE
(P10)	80x210	3	madeira de abrir	AMBIENTE 1, AMBIENTE 2 E AMBIENTE 6
(P11)	80x180	2	metálica de abrir	ÁREA EXTERNA - MURO LADO 3
(P12)	60x180	10	alumínio de abrir	BOX BANHEIRO MASCULINO E BANHEIRO FEMININO
(P13)	100x210	1	metálica de abrir	ÁREA EXTERNA - MURO LADO 3
(P14)	300x250	1	portão metálico de correr	AMBIENTE EXTERNO - MURO LADO 6
(J1)	100X70/190	2	metálica	BANHEIRO FEMIN ADM E BANHEIRO MASC ADM
(J2)	110X50/215	20	metálica	SALA 01, SALA 02, SALA 03, SALA 04, SALA 05, SALA 06, SALA 07, SALA 08, SALA 09 E SALA 10
(J3)	150X60/217	3	metálica	INFORMATICA E SALA DOS PROFESSORES
(J4)	170X115/155	2	metálica	DESPESA E COZINHA
(J5)	175X75/190	3	metálica	BANHEIRO MASC E BANHEIRO FEMIN.
(J6)	175X115/150	5	metálica	AMBIENTE 01, AMBIENTE 02, AMBIENTE 03 E AMBIENTE 04
(J7)	200X115/100	5	metálica	INFORMATICA E SALA DOS PROFESSORES
(J8)	200X120/130	2	metálica	BIBLIOTECA
(J9)	200X150/135	22	metálica	SALA 01, SALA 02, SALA 03, SALA 04, SALA 05, SALA 06, SALA 07, SALA 08, SALA 09, SALA 10 E BIBLIOTECA.
(G1)	200X140/150	1	gradil	LAVANDERIA
(G2)	300X120/150	1	gradil	LAVANDERIA
(V1)	75X220	1	vão	PALCO
(B1)	175x75/190	1	metálica basculante	BANHEIRO PNE
(B2)	160x170/100	1	metálica com grade	COZINHA
(B3)	200x120/100	1	metálica	AMBIENTE 6

ESPECIFICAÇÕES PINTURA	
△ PAREDE	1 - PINTURA LATEX ACRILICA DUAS DEMÃO EM TETO
○ TETO	2 - FORRO DE PVC

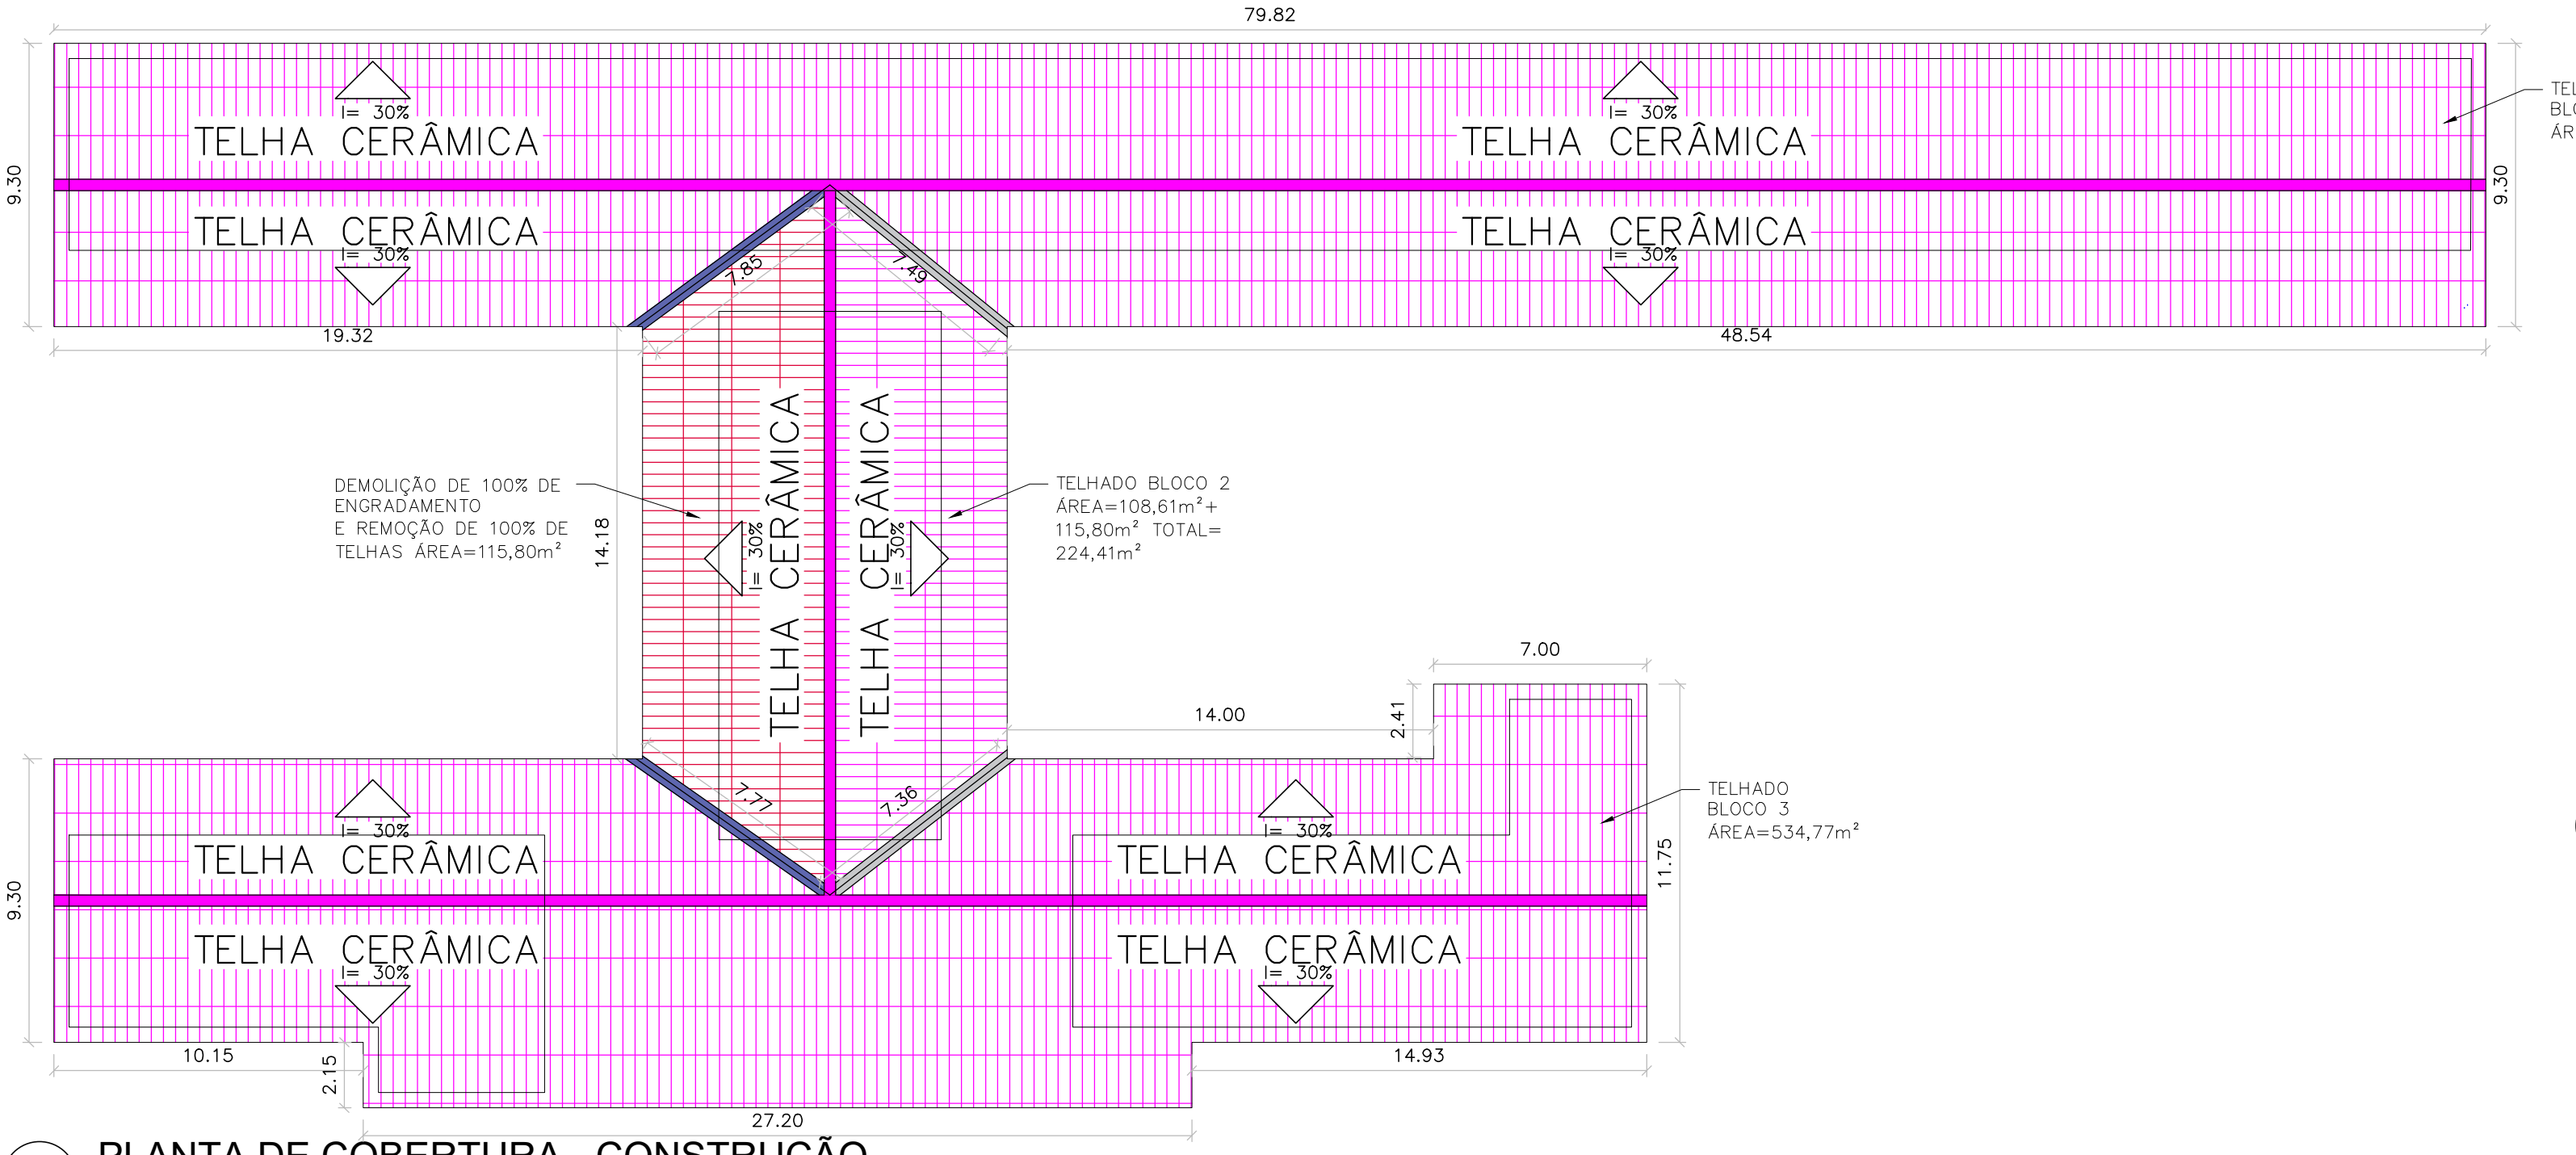

5 PLANTA DE COBERTURA - CONSTRUÇÃO
ESCALA 1:200

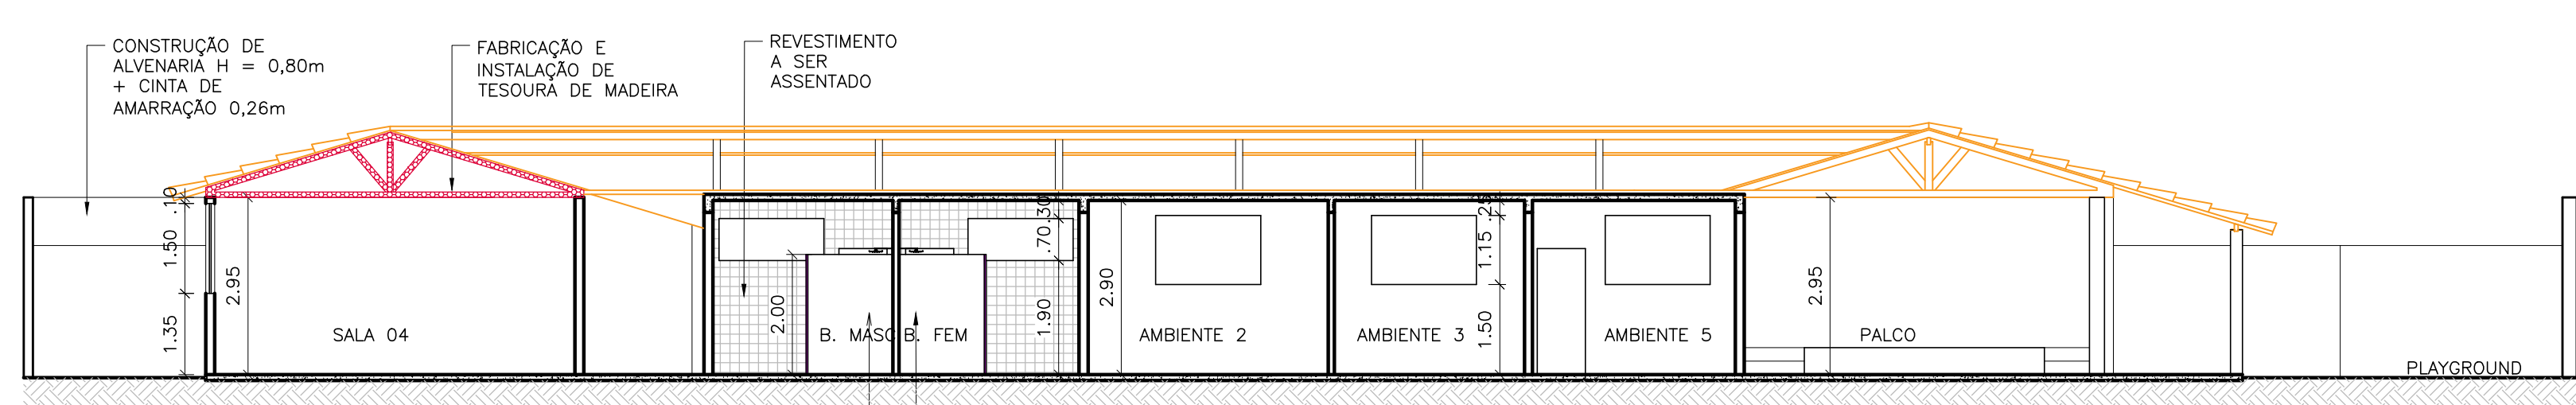

6 CORTE AA - CONSTRUÇÃO
ESCALA 1:100

QUADRO DE CONSTRUÇÃO			
REFERÊNCIA		DESCRIÇÃO	QUANTIDADE TOTAL
		AMBIENTES	
		BANHEIRO MASCULINO	7,12m²
		BANHEIRO FEM E BANHEIRO MASC	37,52m²
		BIBLIOTECA	18,00m²
		MURO LADO 1 E LADO 2	46,33m²
		MURO LADO 3 (Ver item 1.4 na planilha orçamentária, memória de cálculo)	25,71m
		MURO LADO 3	5,80m²
		SALA 01, SALA 02, SALA 03, SALA 04, SALA 05, SALA 06, SALA 07, SALA 08, SALA 09, SALA 10, VARANDAS 1, 2, 3, 4 E 5 E REFETÓRIO	823,58m²
		DM, BANHEIRO MASC, BANHEIRO FEMIN E BANHEIRO PNE	45,55m²
		SALA 01, SALA 02, SALA 03, SALA 04, SALA 05, SALA 06, SALA 07, SALA 08, SALA 09 E SALA 10	266,40m
		BANHEIRO FEM, BANHEIRO MASC, COZINHA E DM	169,10m²
		ESQVODROMO	8,00m²
		PLAYGROUND, PASSARELA E ESTACIONAMENTO	14,24m²
		QUADRA	11,29m²
		VARANDAS 1, 4 E 5	4 UND
		VARANDAS 1, 2, 3, 4 E 5	2,29m²
		COZINHA	3,00m²
		COZINHA	2 UND
		BANHEIRO PNE	2 UND
		BANHEIRO PNE	1 UND
		BANHEIRO MASCULINO	2 UND
		BANHEIRO FEM, BANHEIRO MASC	8 UND
		BANHEIRO FEM, BANHEIRO MASC	4 UND
		BANHEIRO FEM, BANHEIRO MASC	2 UND
		BANHEIRO PNE	1 UND
		REFETÓRIO	1 UND
		SALA 01, SALA 02, SALA 03, SALA 04, SALA 05, SALA 06, SALA 07, SALA 08, SALA 09 E SALA 10	10 UND
		PÁTIO EXTERNO	543,00 m²
		PÁTIO EXTERNO	70 UND
		PÁTIO EXTERNO	3 UND
		SALA 01, SALA 02, SALA 03, SALA 04, SALA 05, SALA 06, SALA 07, SALA 08, SALA 09 E SALA 10, AMBIENTE 1, AMBIENTE 2, AMBIENTE 3, AMBIENTE 4, AMBIENTE 5, AMBIENTE 6, COZINHA, LAVANDERIA, BIBLIOTECA, PALCO, ÁREA EXTERNA(EXCETO MURIS)	1296,93m²
		MURIS LADO 1, 2, 3, 4, 5 E 6, 7, 8, MURO ESTACIONAMENTO E MURETA QUADRA	1879,55m²
		SALA 08, SALA 09, SALA 10, BANHEIRO MASC, BANHEIRO FEM, BANHEIRO PNE, AMBIENTE 1, AMBIENTE 2, AMBIENTE 3, AMBIENTE 4, COZINHA, BANHEIRO ADM, MASC, BANHEIRO ADM, FEM, BIBLIOTECA, AMBIENTE 6, COZINHA, DESPESA	329,28m²
		SALA 01, SALA 02, SALA 03, SALA 04, SALA 05, SALA 06 E SALA 07	337,20m²
		PLANTA DE COBERTURA-CONSTRUÇÃO	115,80m²
		PLANTA DE COBERTURA-CONSTRUÇÃO	271,62m²
		SALA 4 - CORTE AA-CONSTRUÇÃO	1 UND
		PLANTA DE COBERTURA - CONSTRUÇÃO	30,47m
		QUADRA	4 UND
		PLAYGROUND	1 UND
		PLAYGROUND	1 UND
		PLAYGROUND	1 UND
		INFORMATICA - VER DETALHE 8 - FOTO 01-TRINCA NA PAREDE	3,00m
		QUADRA - VER PLANTA DE REFORMA QUADRA (ver detalhe 11)	374,87m
		QUADRA - VER PLANTA DE REFORMA QUADRA (ver detalhe 11)	537,57m²
		Item referente a manutenção e instalação de pontos elétricos, instalação de lâmpadas, eletrodutos em locais cômodos específicos levantados in loco (Ver item 1.13 da planilha orçamentária, memória de cálculo)	Aprox 50 horas de trabalho técnico para manutenção
		Item referente a manutenção e instalação de pontos hidráulicos, válvula de descarga em locais e cômodos específicos levantados in loco (Ver item 1.14 da planilha orçamentária, memória de cálculo)	Aprox 50 horas de trabalho técnico para manutenção
		ÁREA EXTERNA 0,40mX0,60m	1 UND

NOTAS			
1 = MEDIDAS EM METROS			
TÍTULO:		RESPONSÁVEL: CONTRATANTE:	
REFORMA ESCOLA MUNICIPAL DONA RITA SANTOS BRAGA		RUA ADELSON SANTANA 592 - SAGRADA FAMÍLIA	
DATA: 05/06/2021		PRINCHA: 02/03	
ARQUIVO: DE-2021.1620-MG.PIR-ARQ-EXE.001=0			