


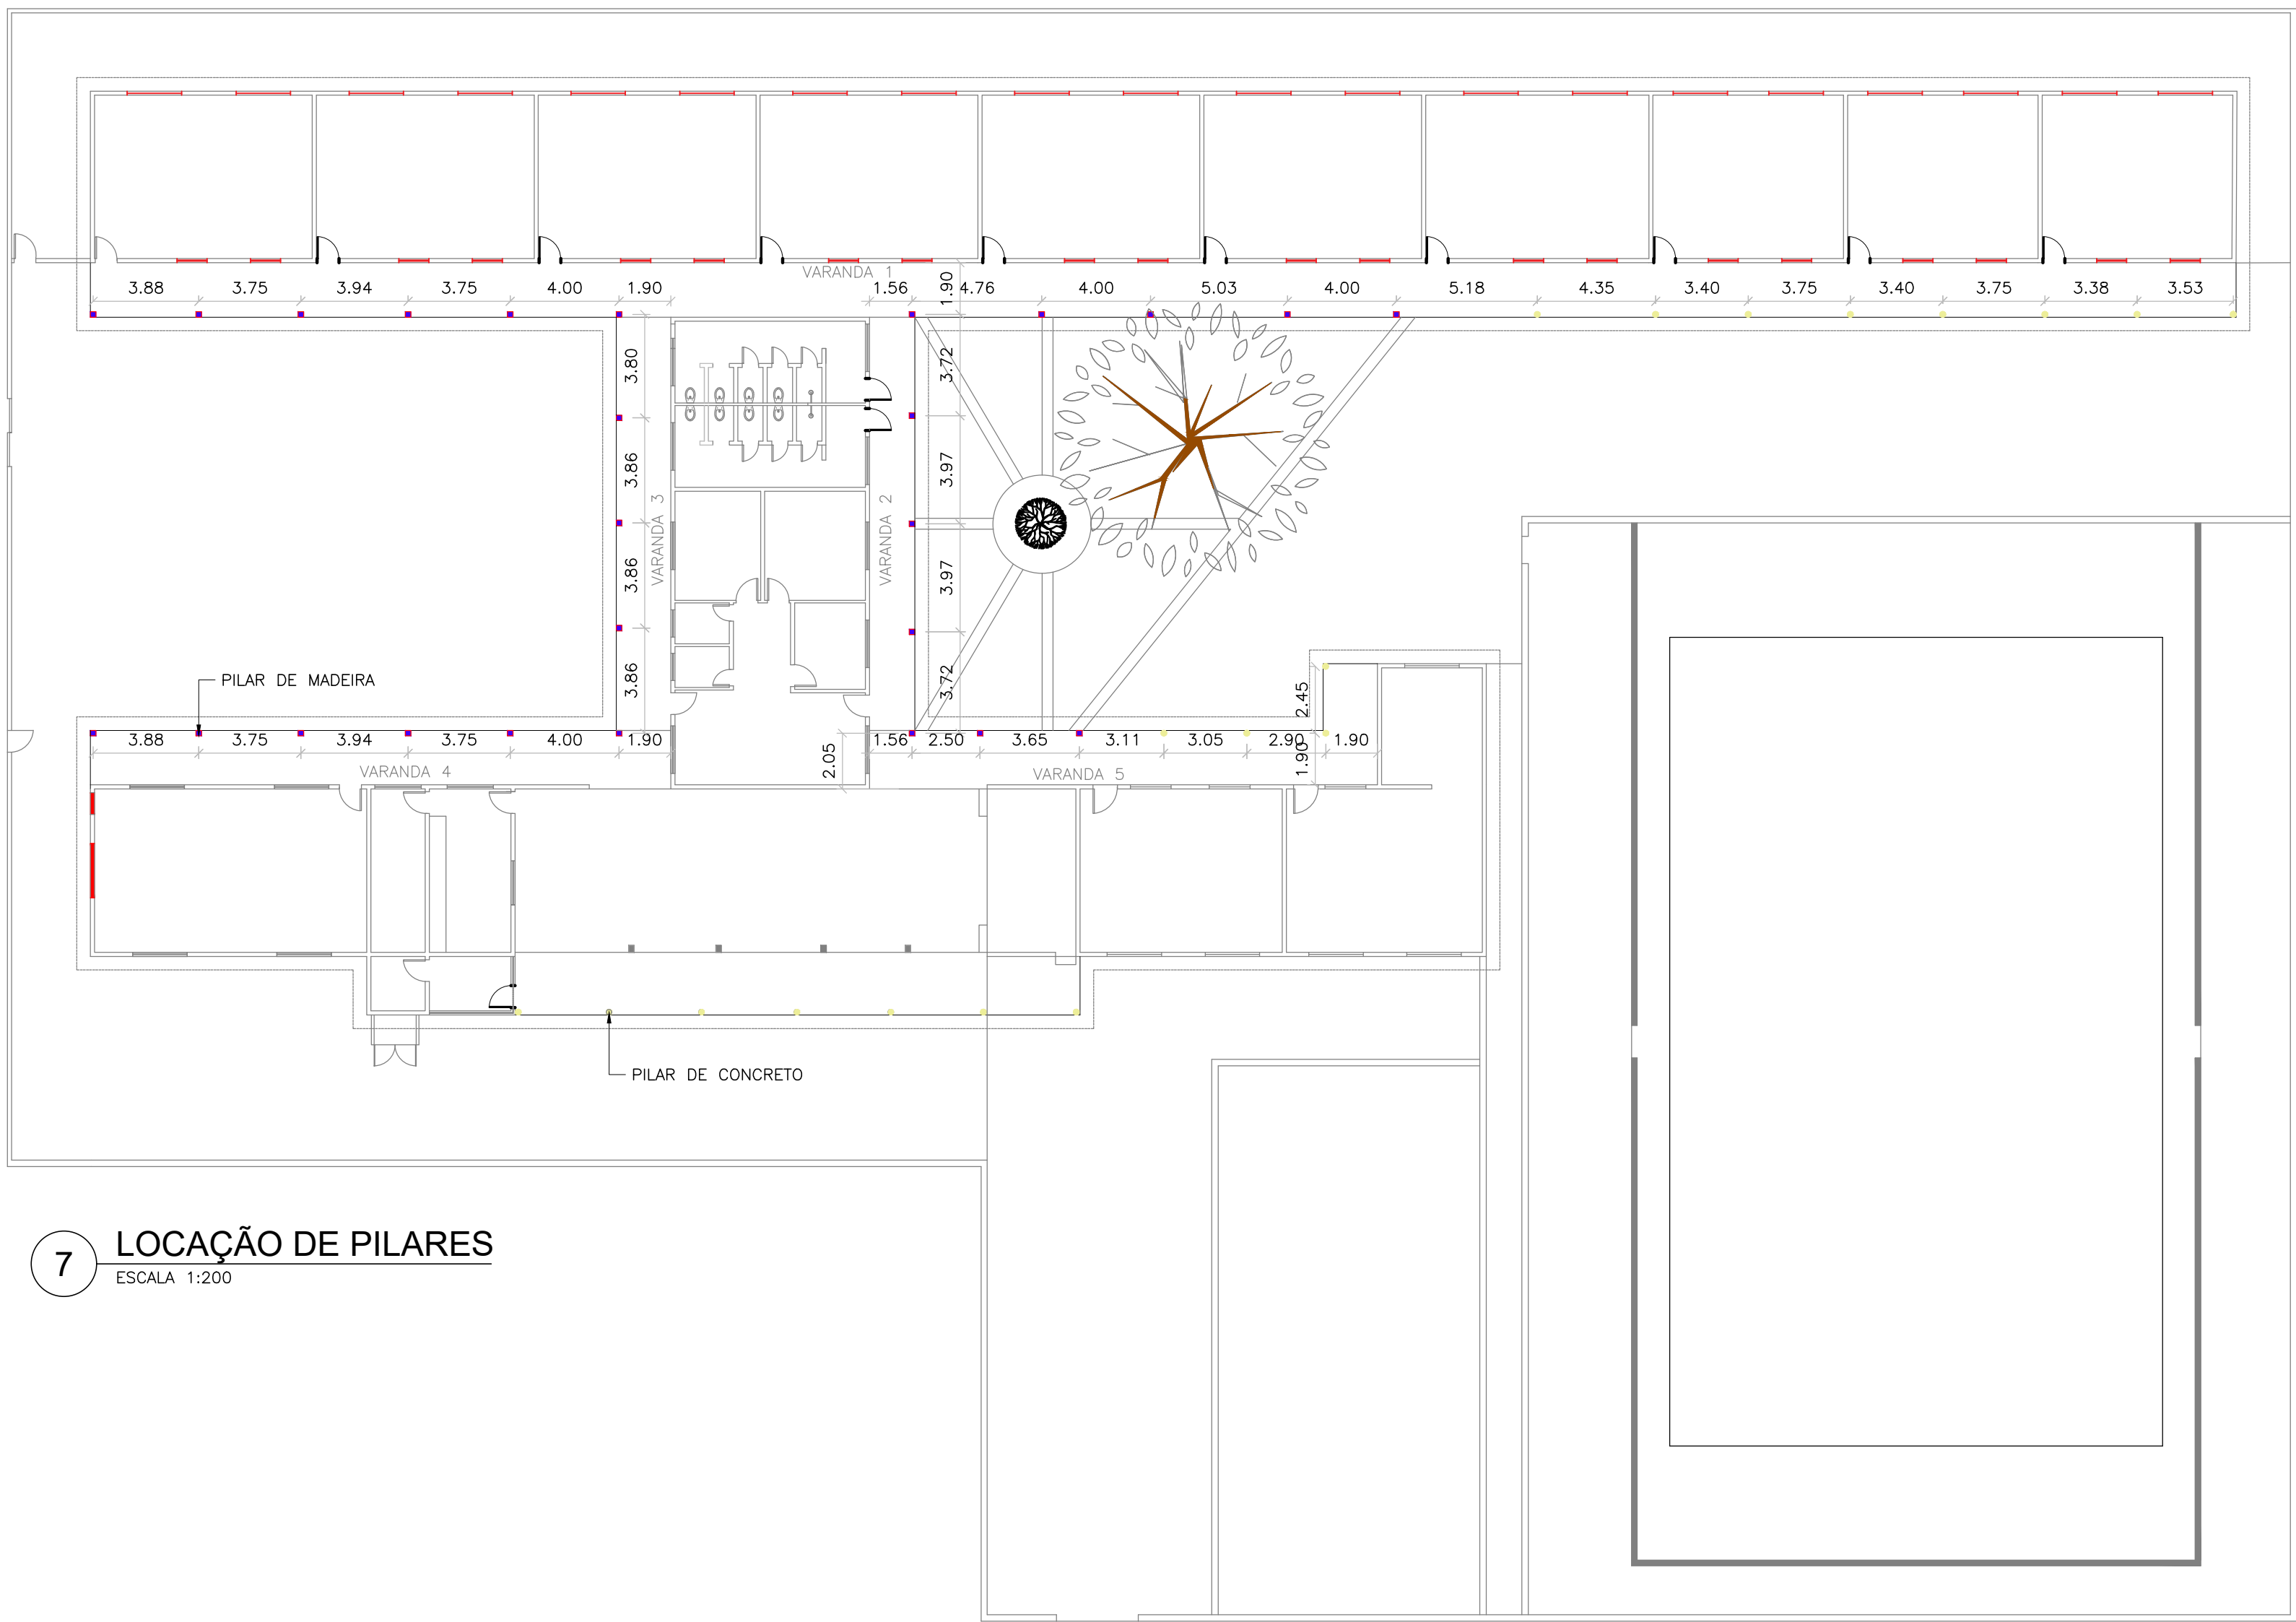

7 LOCAÇÃO DE PILARES
ESCALA 1:200



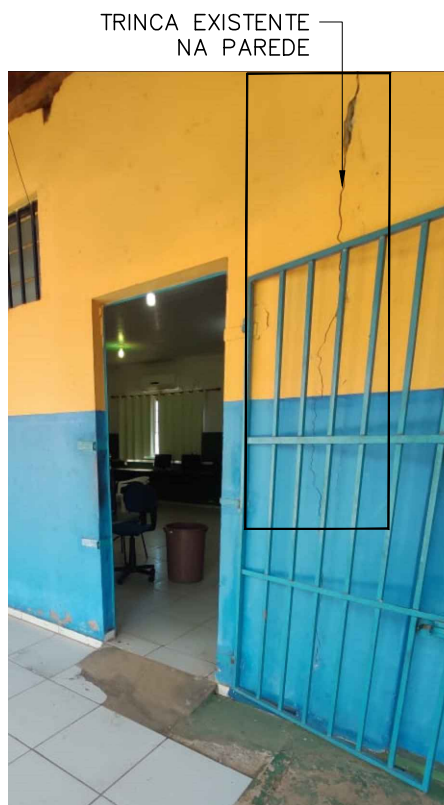



FOTO 1- PAREDE EXTERNA INFORMÁTICA
FOTO 1- TRINCA NA PAREDE
S/ESCALA

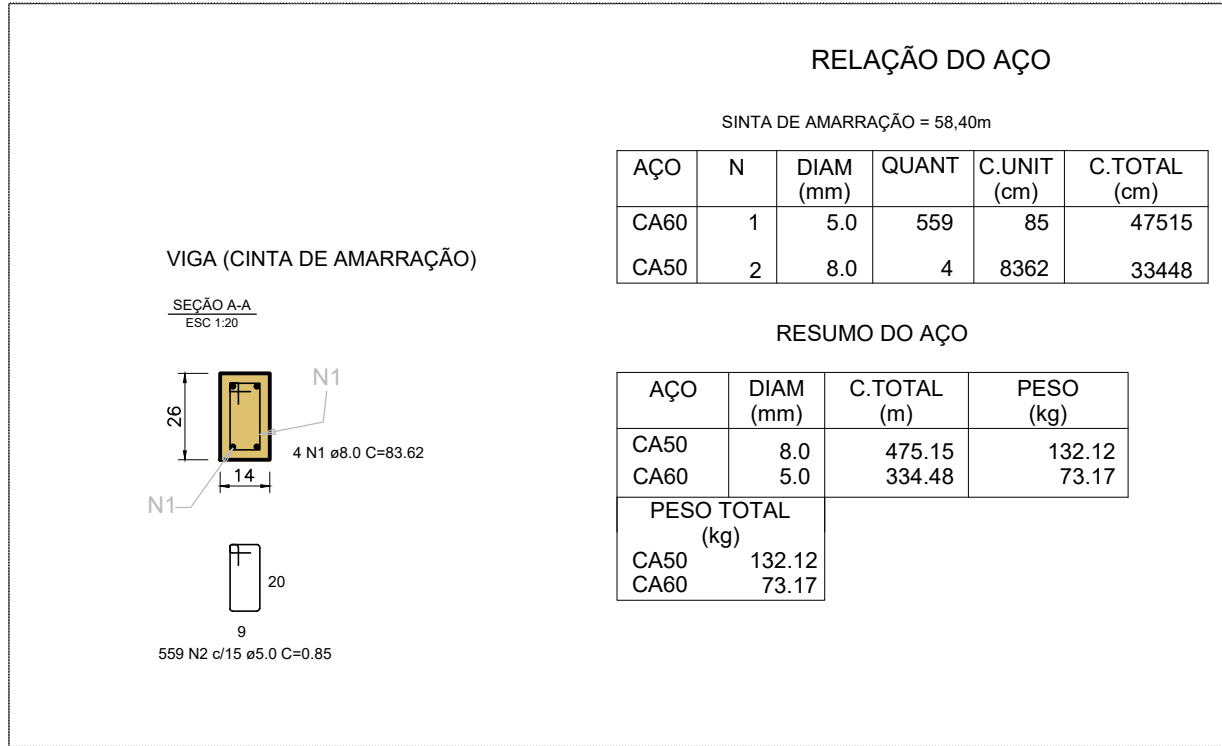

9 DETALHE - CINTA DE AMARRAÇÃO DO MURO
ESCALA 1:25

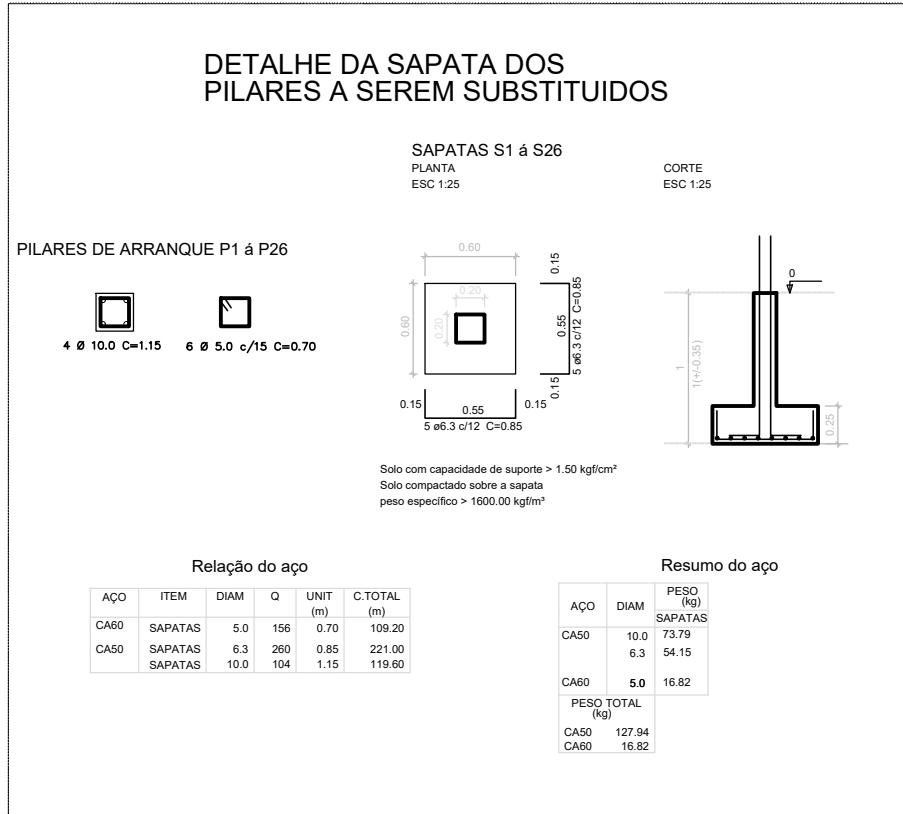

10 DETALHE - SAPATA DOS PILARES SUBSTITUIDOS
ESCALA 1:25

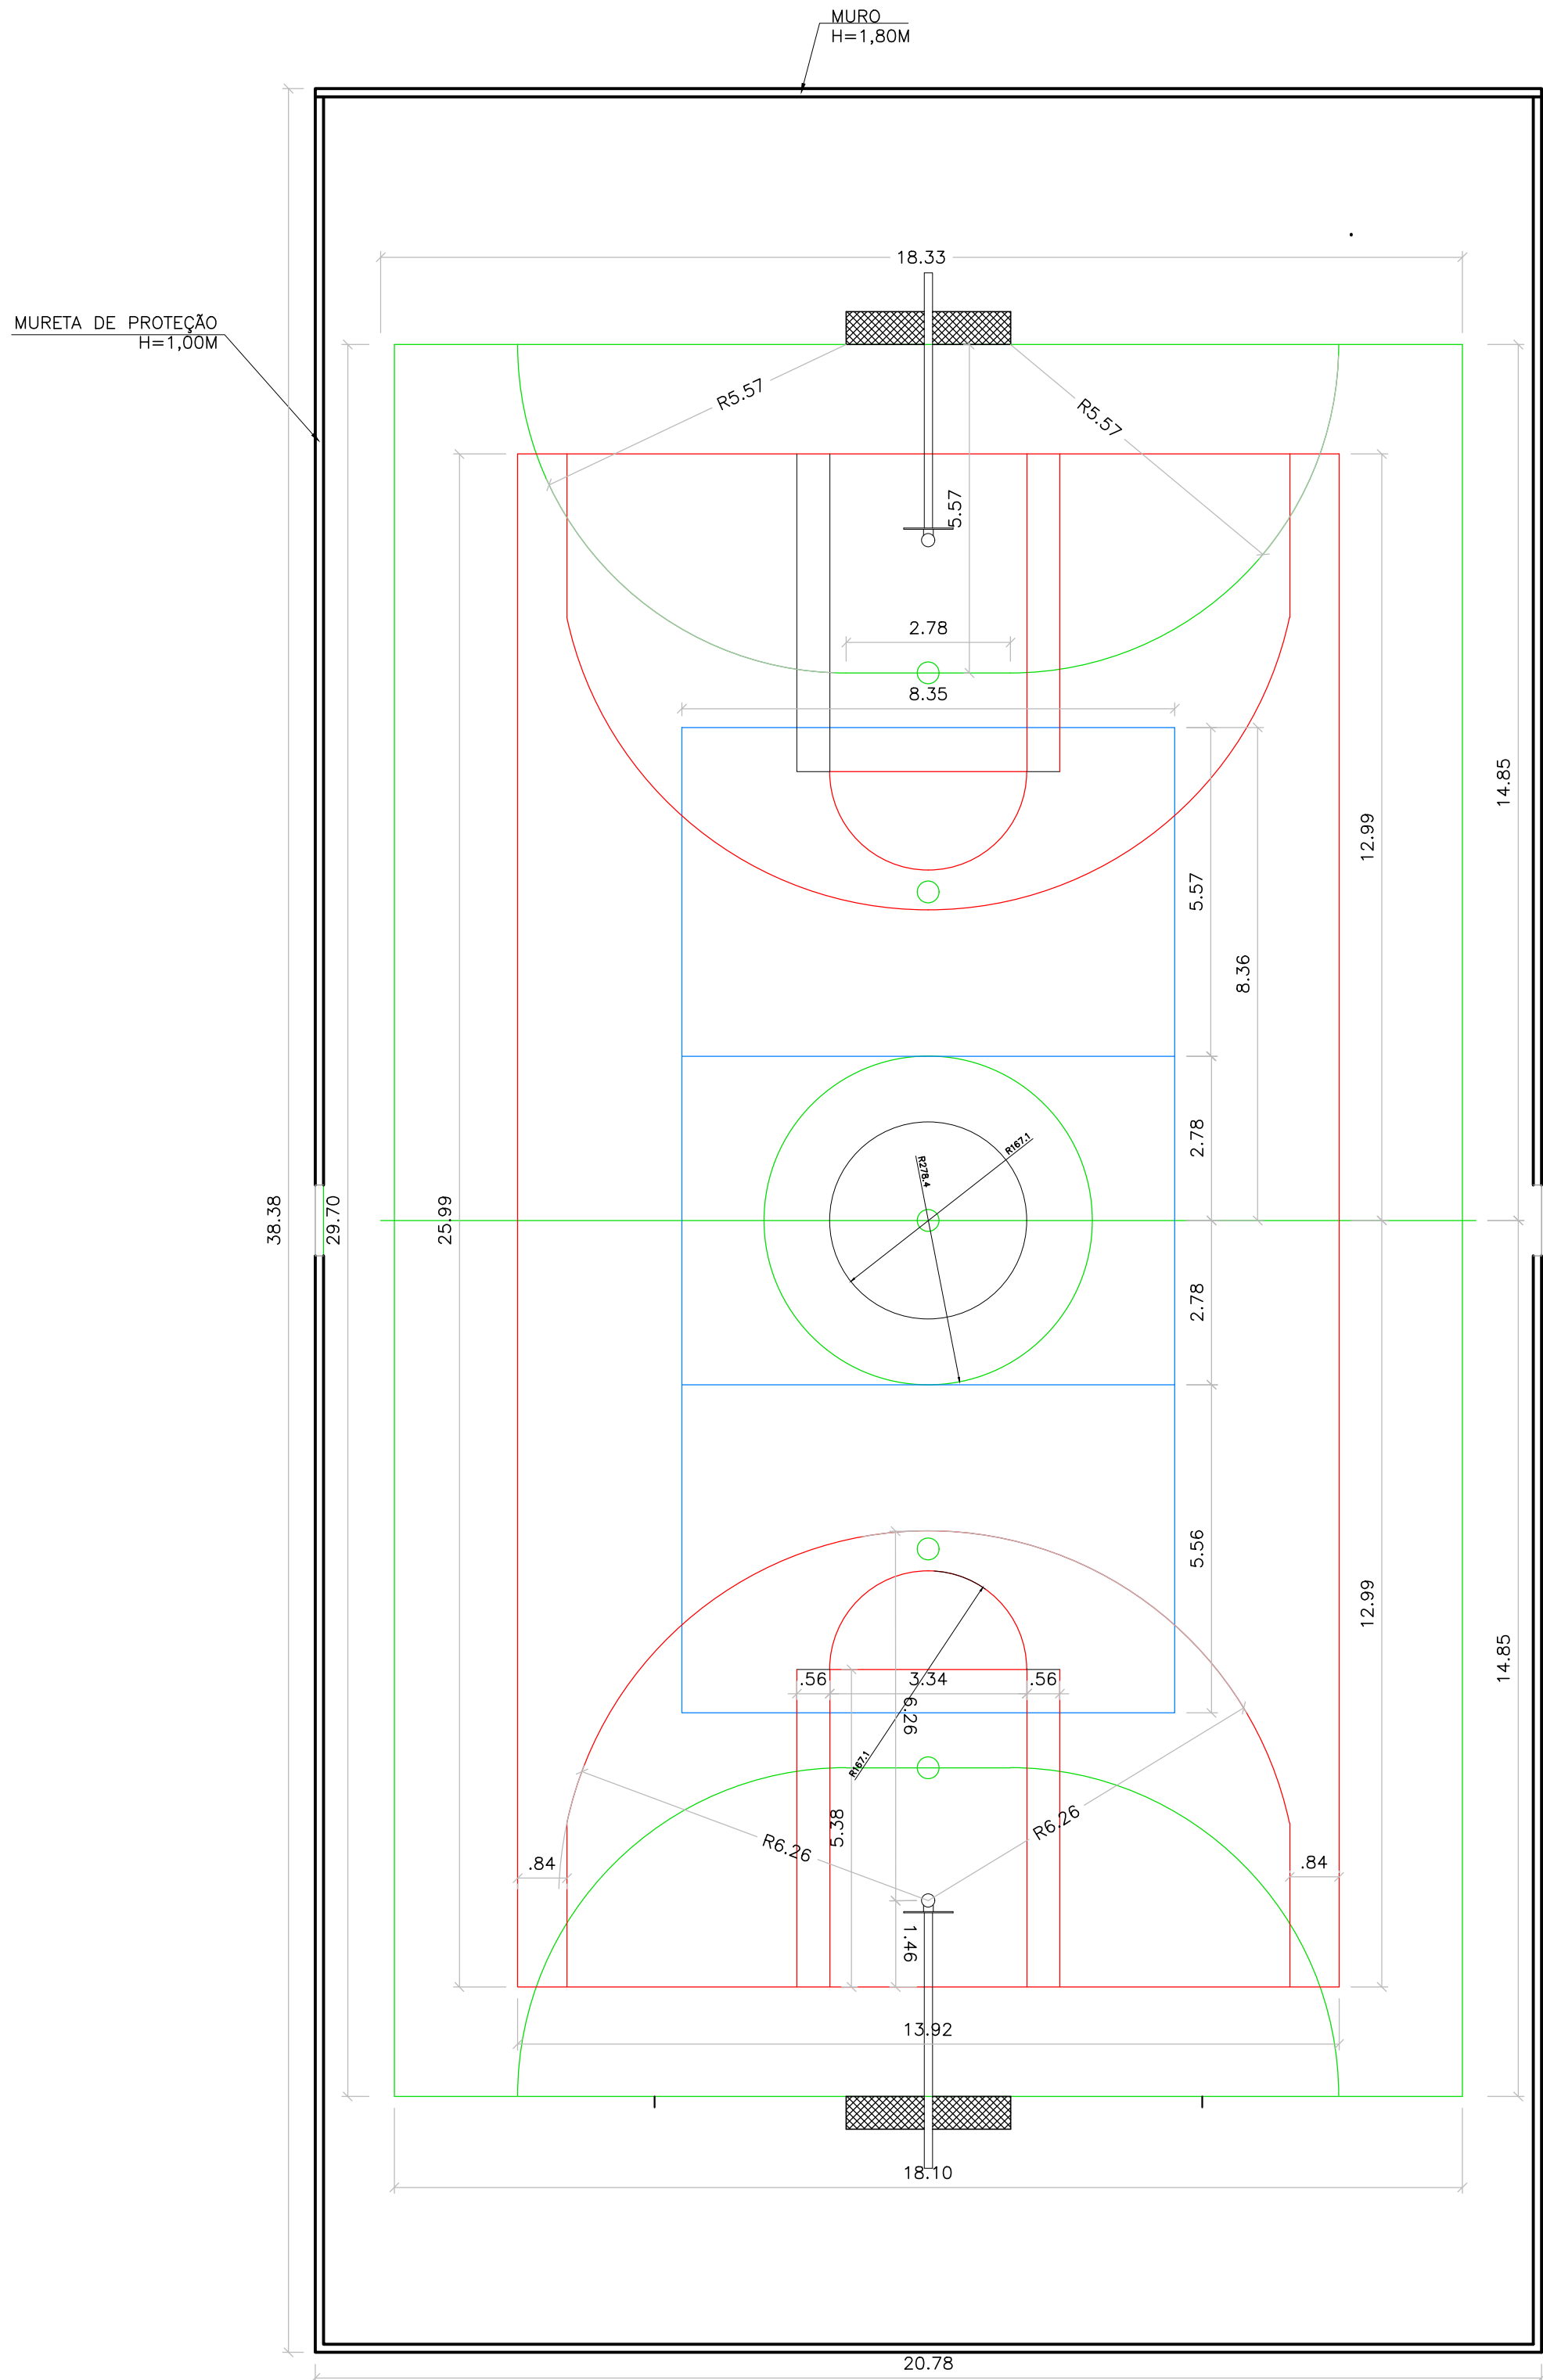

- × CENTRO DO RAIO OU CÍRCULO
— DEMARCAÇÃO FUTSAL EM TINTA ACRÍLICA COR BRANCA E=0,05m
— DEMARCAÇÃO BASQUETE EM TINTA ACRÍLICA COR VERMELHA E=0,05m
— DEMARCAÇÃO VOLEI EM TINTA ACRÍLICA COR AZUL E=0,05m

11 PLANTA DE REFORMA - QUADRA
ESCALA 1:100

NOTAS	LEGENDA	MAPA-CHAVE	VERIFICAÇÃO	APROVAÇÃO	CONTRATADA:	CONTRATANTE:	TÍTULO:	INDICAÇÃO	PRANCHAS:
1 – Medidas em metros					CONTRATADA: CARVALHO AMARAL ENGENHARIA CNPJ Nº: 16.783.066/0001-35 Avenida Mestre Firmino, nº 728, 1º andar Centro, Montes Claros/MG, CEP: 38401-074	CONTRATANTE: PREFEITURA MUNICIPAL DE PIRAPORA/MG R. Ant. Nascimento, 274 Centro, Piraquara/MG, CEP: 38.270-000	PROJETO ARQUITETÔNICO REFORMA ESCOLA MUNICIPAL DONA RITA SANTOS BRAGA Locação de pilares, foto 01-trinca na parede, detalhe cinta de amarração do muro, detalhe sapata dos pilares substituídos e planta de reforma da quadra	MUNICÍPIO/ÁREA: PIRAPORA/MG RESPONSÁVEL CONTRATANTE: PREFEITURA MUNICIPAL DE PIRAPORA/MG ENDEREÇO DA OBRA: RUA ADELSON SANTANA 592 – SAGRADA FAMÍLIA	03/03
			VERIF.: AGOSTO/2021	AGOSTO/2021	DATA: 05/06/2021	ESCALA: INDICADA	PRANCHAS:		
			CREA: AGOSTO/2021	AGOSTO/2021	ARQUIVO: DE-2021.1620-MG.PIR-ARQ-EXE.001=0				
			CREA: AGOSTO/2021	AGOSTO/2021					