




DETALHES

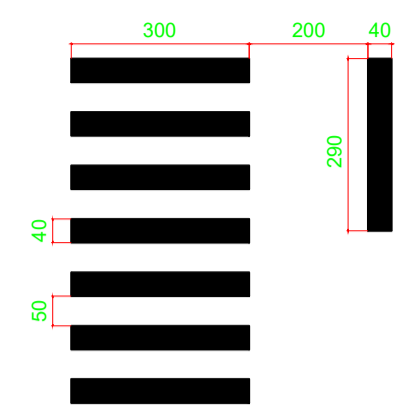

DETALHE 1
FAIXA DE PEDESTRES
RUAS LARGURA 7 m
9,56 m²

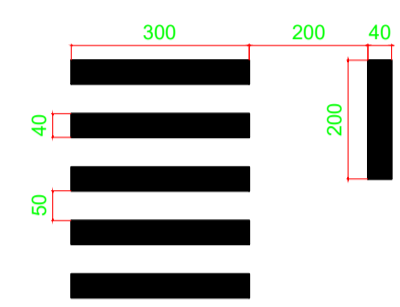

DETALHE 1
FAIXA DE PEDESTRES
RUAS LARGURA 5 m
6,08 m²

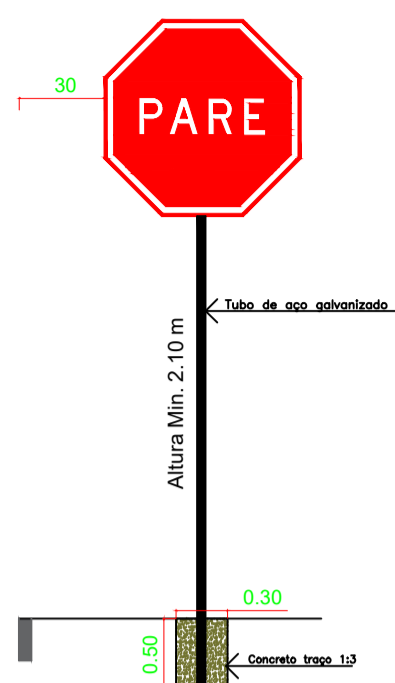



DETALHE 2
PLACA DE SINALIZAÇÃO




DETALHE 3
PLACA DE IDENTIFICAÇÃO

LEGENDA


- Pavimento a executar
- Pavimento a demolir

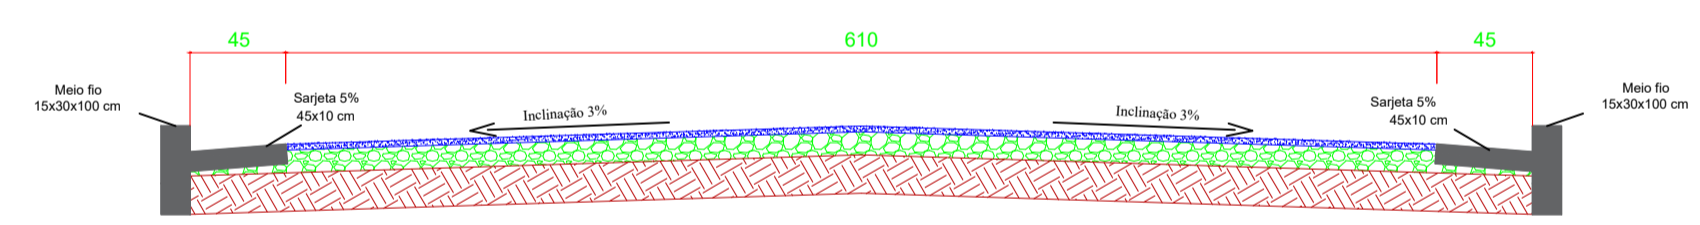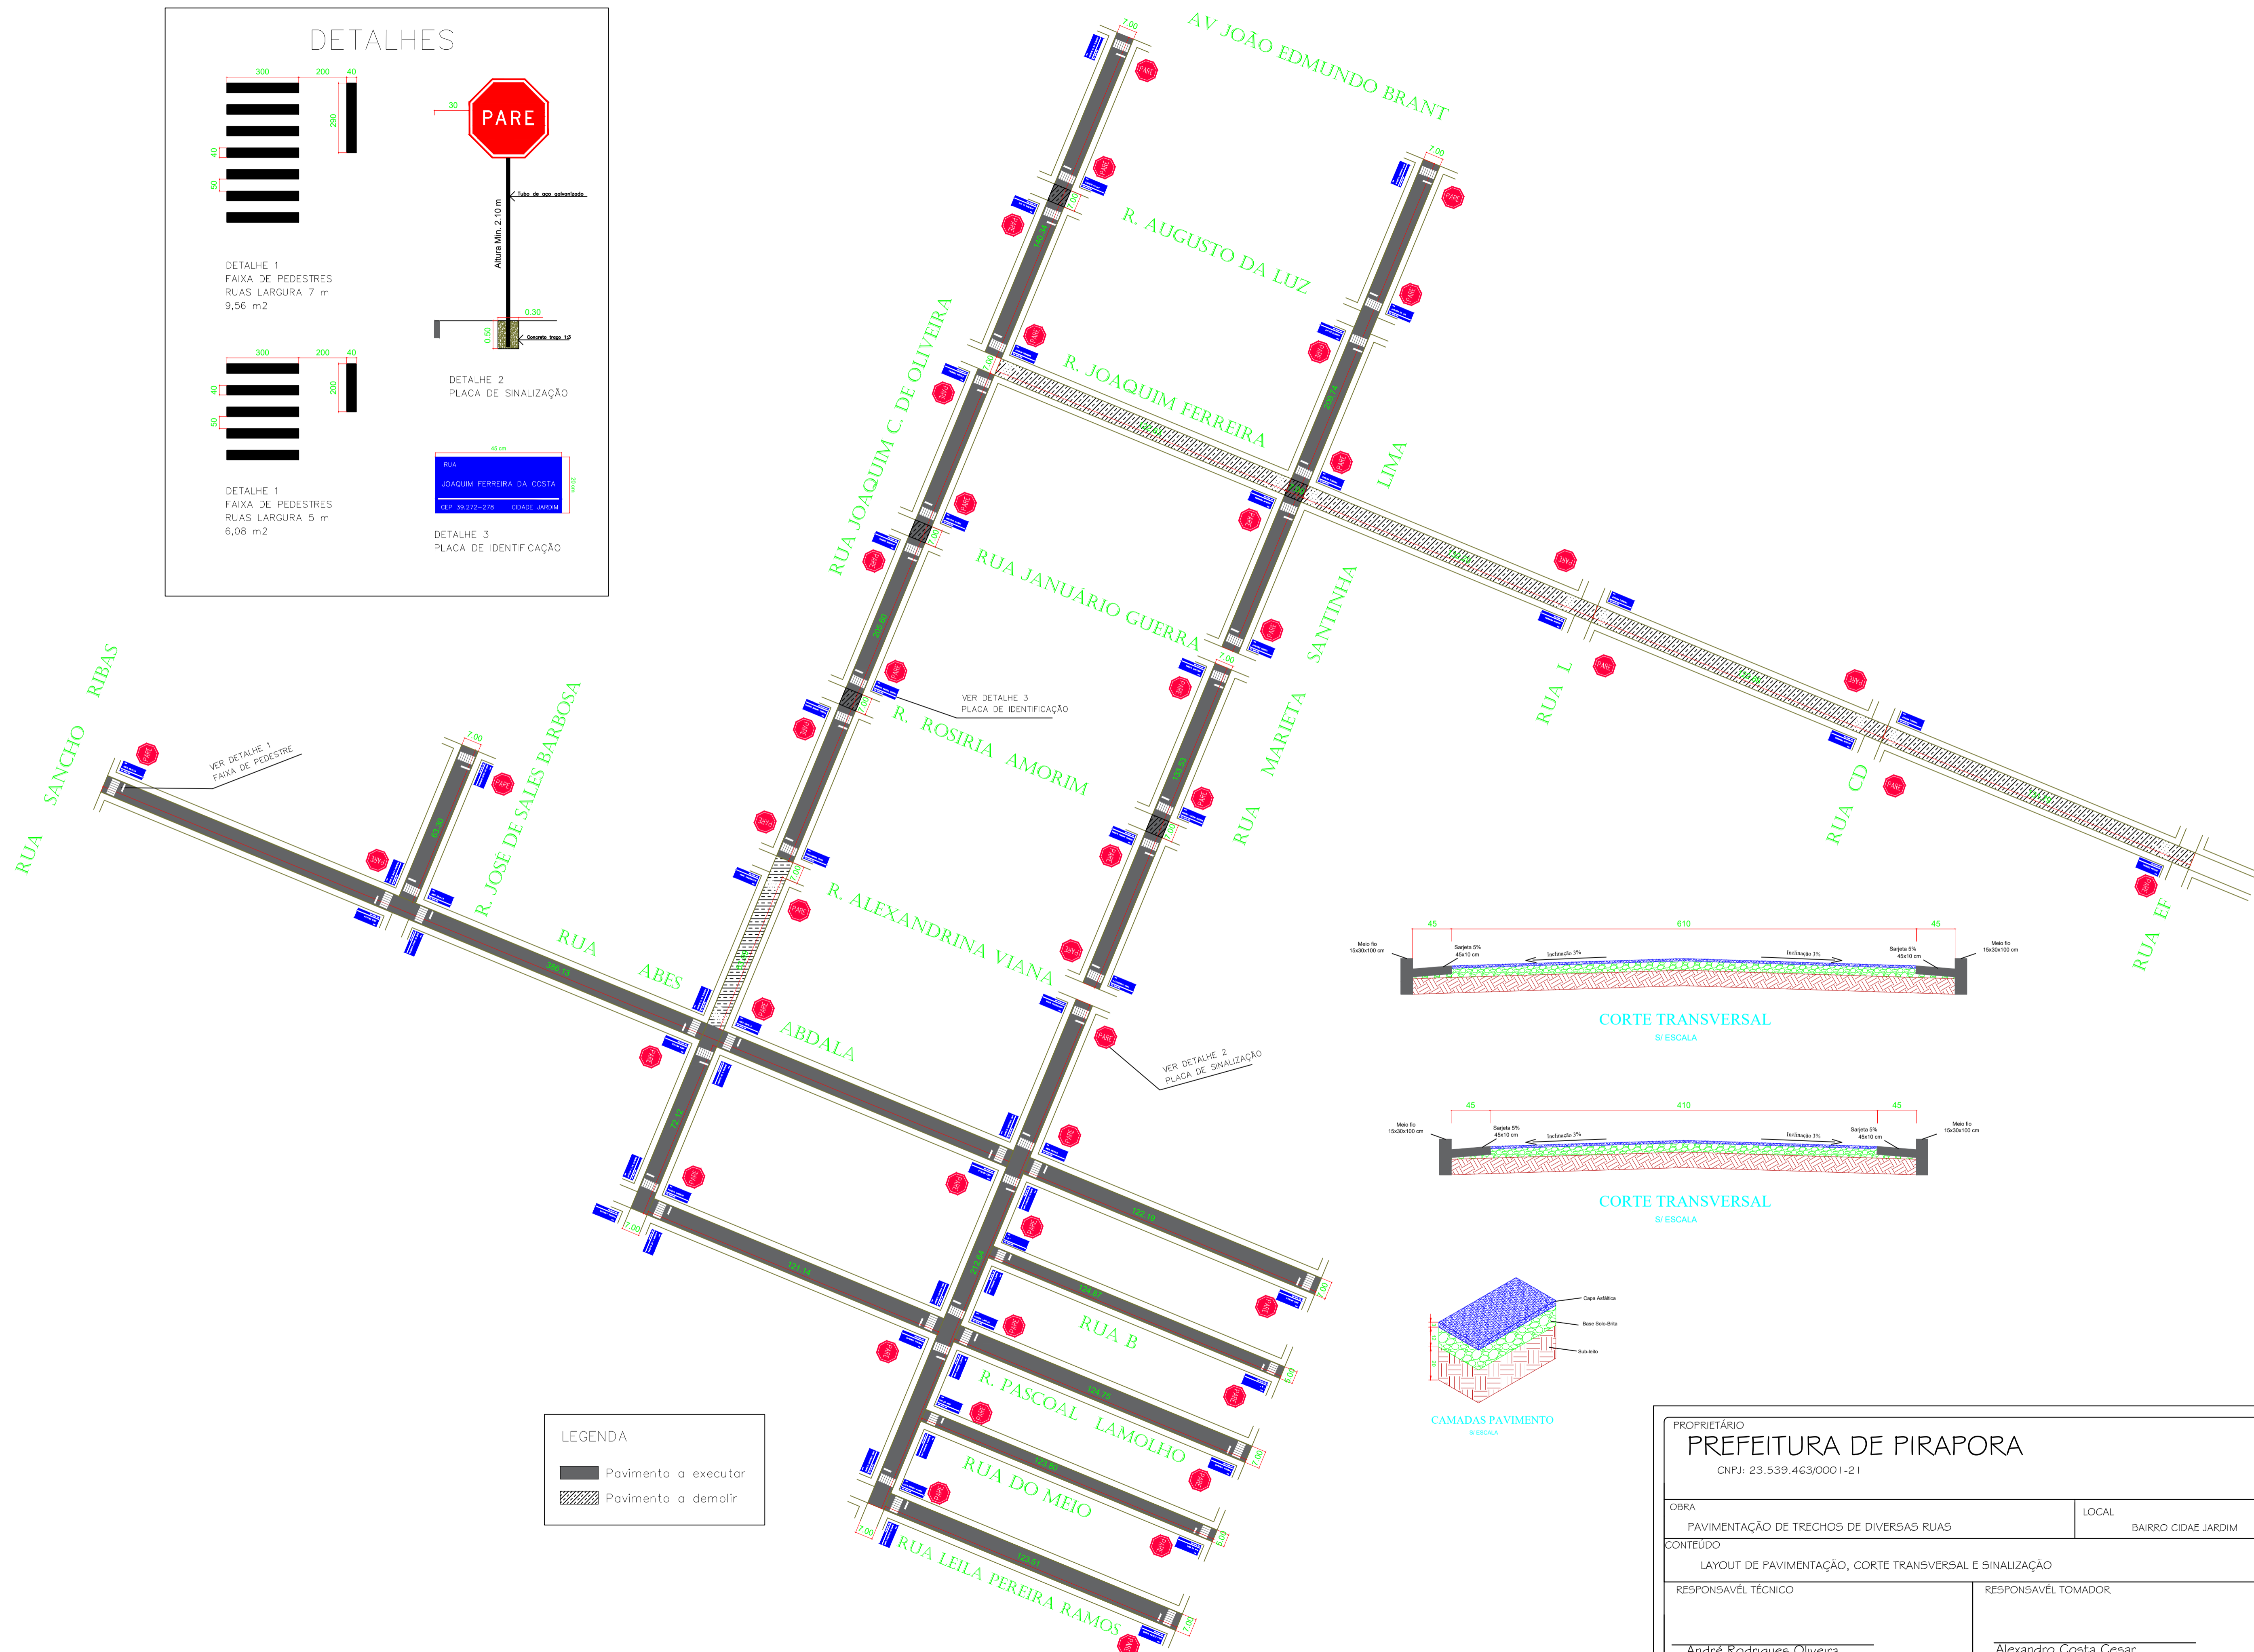

CORTE TRANSVERSAL
SI ESCALA

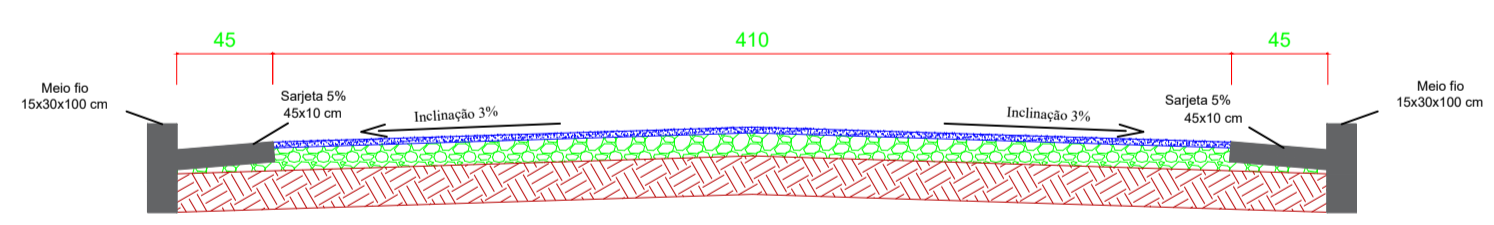

CORTE TRANSVERSAL
SI ESCALA

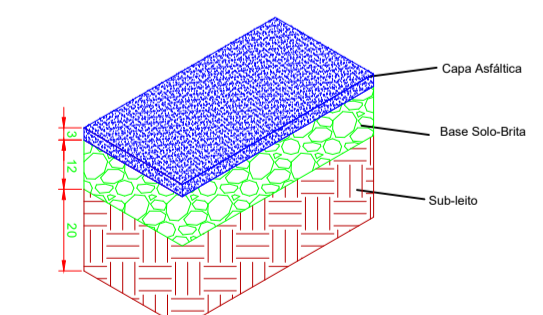

CAMADAS PAVIMENTO
SI ESCALA

PROPRIETÁRIO PREFEITURA DE PIRAPORA CNPJ: 23.539.463/0001-21		PRANCHA Nº 06/06
OBRA PAVIMENTAÇÃO DE TRECHOS DE DIVERSAS RUAS	LOCAL BAIRRO CIDADE JARDIM	ESCALA 1:1200
CONTEÚDO LAYOUT DE PAVIMENTAÇÃO, CORTE TRANSVERSAL E SINALIZAÇÃO		
RESPONSÁVEL TÉCNICO André Rodrigues Oliveira Engenheiro Civil Crea-MG 193063	RESPONSÁVEL TOMADOR Alexandre Costa César Prefeito Municipal	DATA Fevereiro/2022