


AREA CERCADA DESTINADA AO EVENTO
AREA = 12.551 M2
PERIMETRO DA AREA FECHADA = 791.76 M

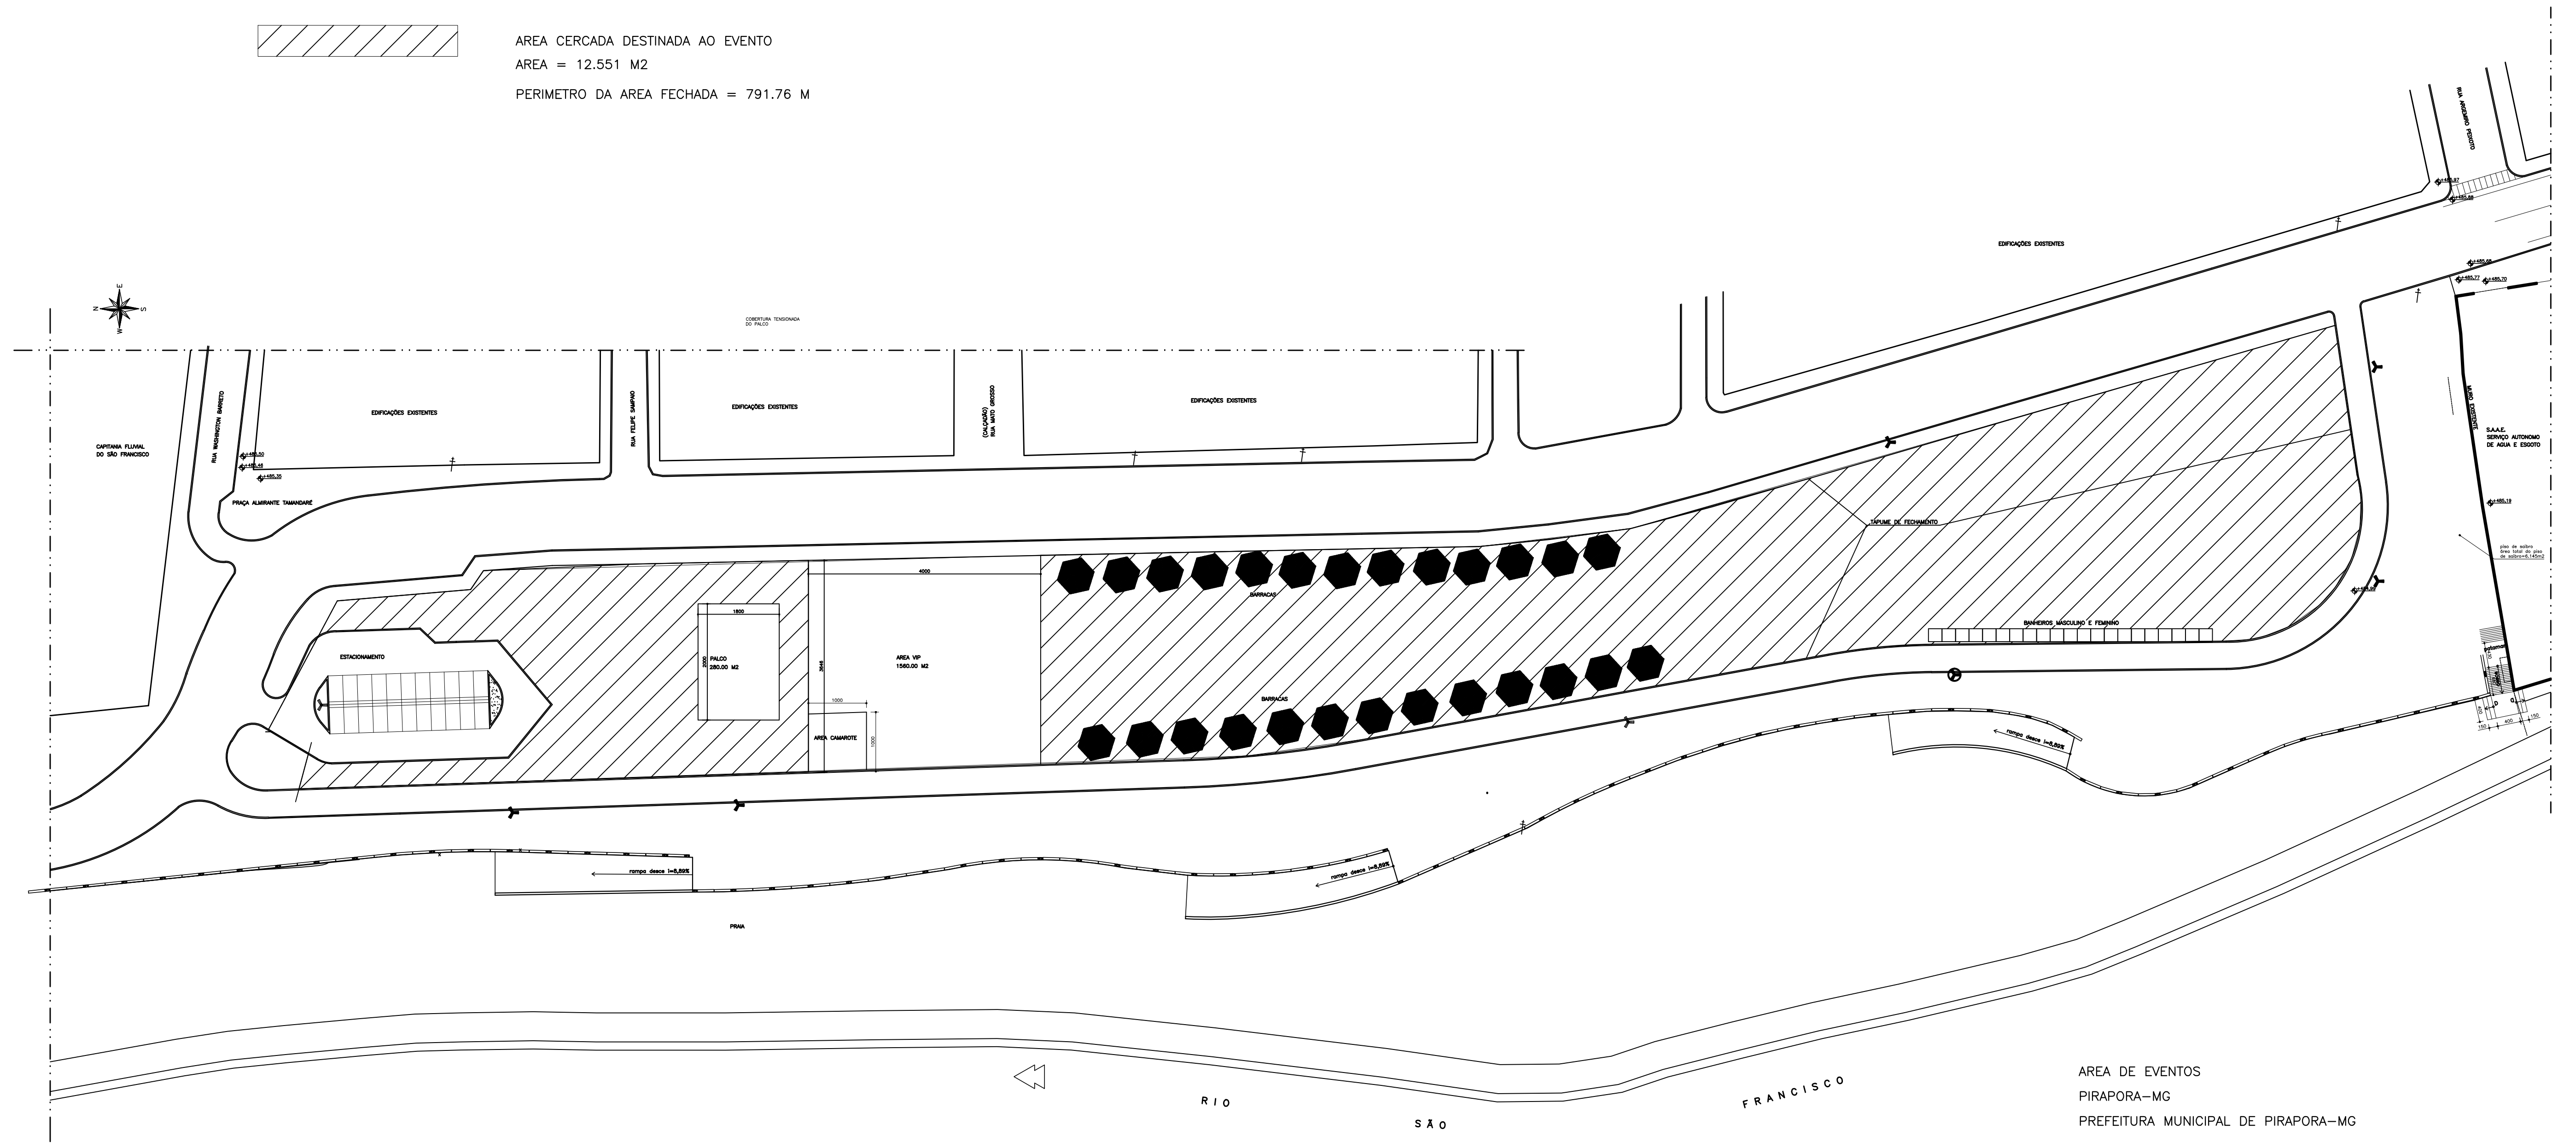

AREA DE EVENTOS
PIRAPORA-MG
PREFEITURA MUNICIPAL DE PIRAPORA-MG