

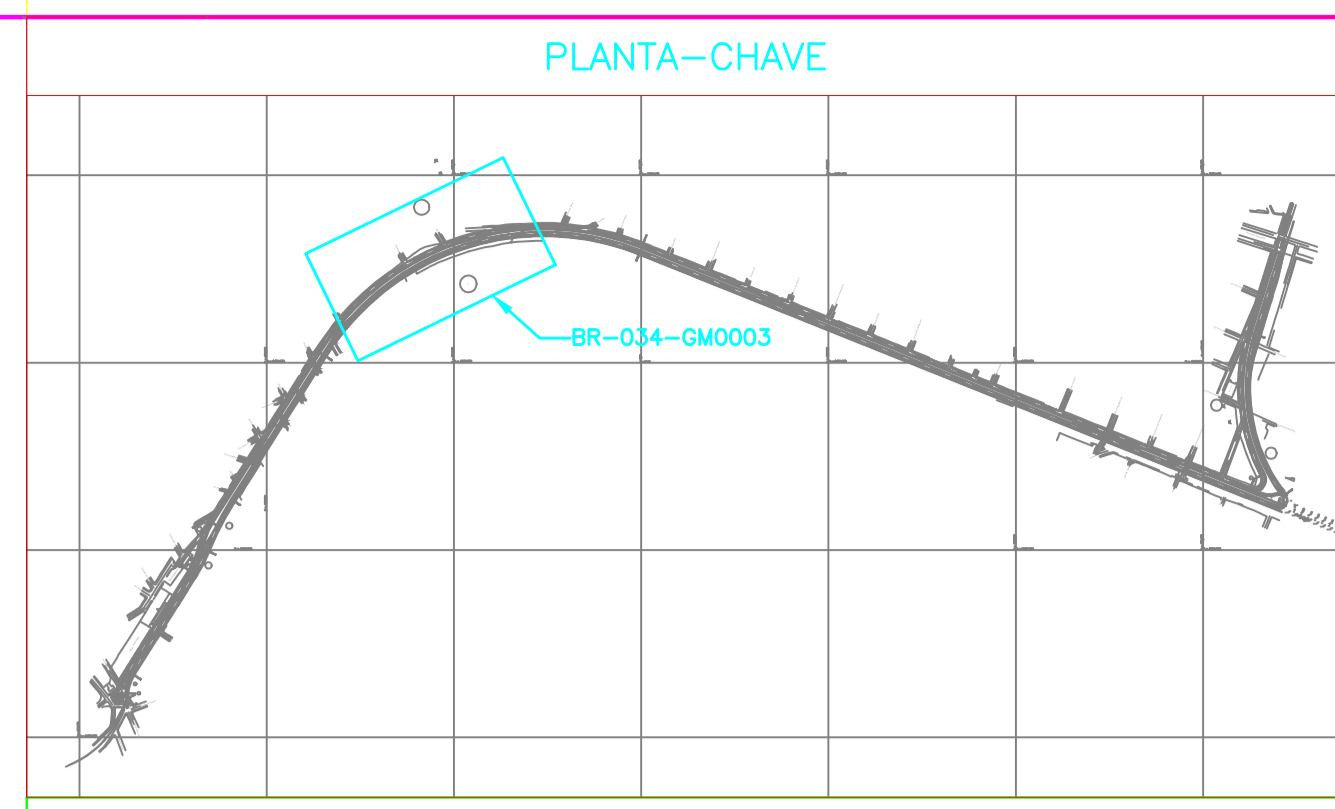


PLANTA  
ESC.: 1:1000

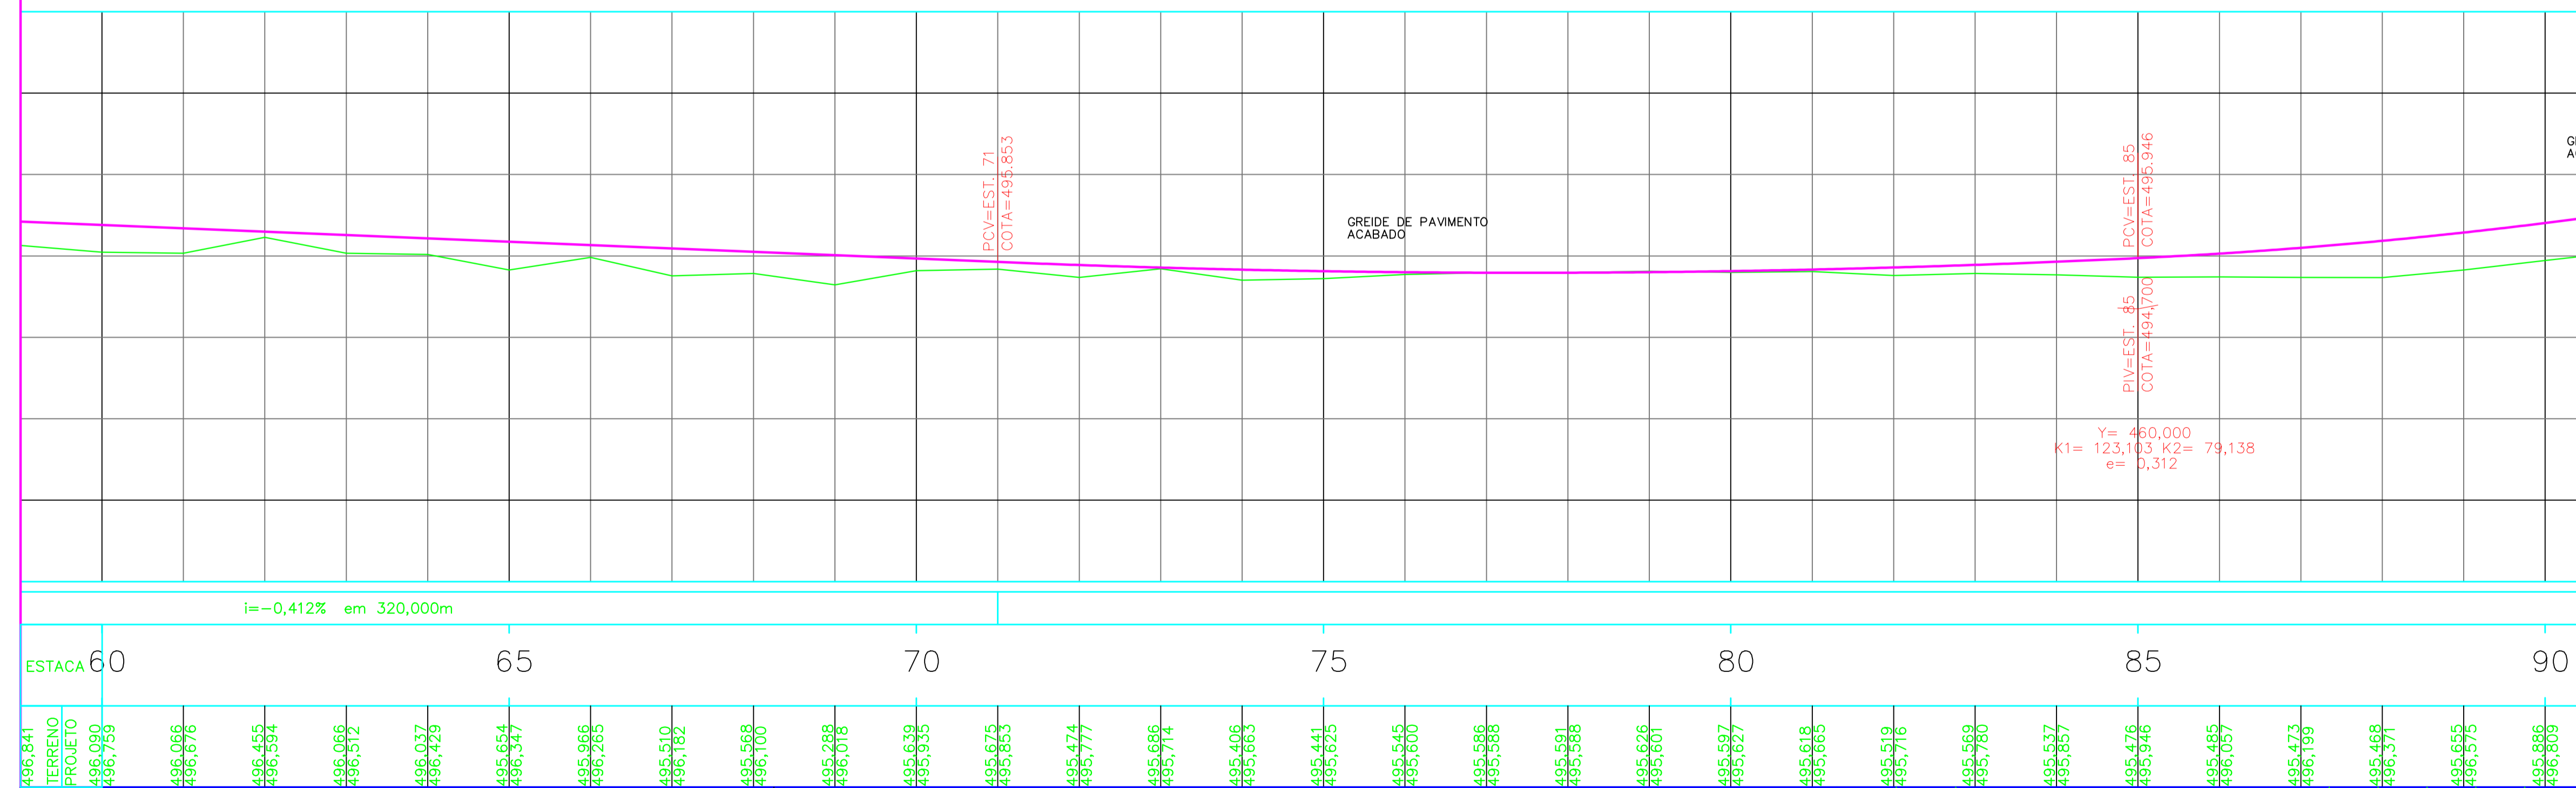

LEGENDA

- CURVAS DE NÍVEL
- OFF-SET DE CORTE
- PISTA DE ROLAMENTO/PLATAFORMA
- OFF-SET DE ATERRO
- DIVISÓRIA DE FAIXA DE TRÁFEGO
- MURO EXISTENTE
- CERCA
- BORDA EXISTENTE
- EDIFICAÇÃO EXISTENTE

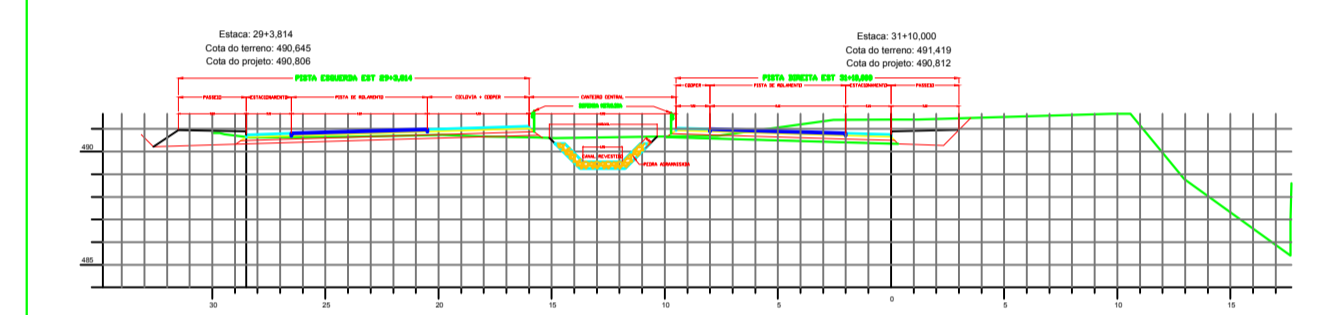

ESTACA	60	65	70	75	80	85	90
TERRENO	496,841						
PROJETO	496,090						
	496,759						
	496,066						
	496,576						
	496,455						
	496,594						
	496,066						
	496,512						
	496,037						
	496,429						
	495,654						
	496,347						
	495,565						
	496,285						
	495,510						
	496,182						
	495,568						
	496,700						
	495,288						
	496,018						
	495,638						
	495,935						
	495,675						
	495,853						
	495,474						
	495,777						
	495,665						
	495,714						
	495,406						
	495,663						
	495,441						
	495,625						
	495,545						
	495,600						
	495,588						
	495,568						
	495,561						
	495,588						
	495,626						
	495,601						
	495,597						
	495,627						
	495,618						
	495,665						
	495,518						
	495,716						
	495,569						
	495,780						
	495,537						
	495,857						
	495,476						
	495,946						
	495,485						
	496,057						
	495,473						
	496,199						
	495,468						
	496,371						
	495,655						
	496,575						
	495,666						
	496,608						

NOTAS

- 1 - MEDIDAS, COORDENADAS E ELEVAÇÕES EM METRO, EXCETO ONDE INDICADO.
- 2 - AS ELEVAÇÕES INDICADAS REFEREM-SE À COTA DE PAVIMENTO ACABADO.
- 3 - DURANTE O PROCESSO EXECUTIVO DEVERÃO SER VERIFICADAS AS INTERFERÊNCIAS COM AS REDES DE ESGOTO.
- 4 - PARA SEÇÕES TRANSVERSAIS, VER DESENHO BR-034-TR0001.

DOCUMENTOS DE REFERÊNCIAS

REV.	TE	DESCRIÇÃO	DES.	PROJ.	VER.	APR.	DATA
0	B	EMISSÃO INICIAL	EDS	EDS	EDS	-	30/11/17

**PREFEITURA MUNICIPAL DE PIRAPORA**  
 IMPLANTAÇÃO E PAVIMENTAÇÃO DA AV BENJAMIM CONSTANT

PROJETO EXECUTIVO  
 PREFEITURA MUNICIPAL DE PIRAPORA - MG  
 AVENIDA BENJAMIM CONSTAT  
 PROJETO GEOMÉTRICO PISTA DIREITA  
 PLANTA E PERFIL - ESTACA 60+00,00 A 90+00,000

ESCALA INDICADO Nº DO PROJETO BR-034-GM0003

REVISÃO 0

INSTRUÇÕES P/ PLANIMETRIA	CON.	ESPESOR (mm)
1	0,1	
2	0,2	
3	0,3	
4	0,4	
5	0,5	
6	0,6	
7	0,3	
8 / 9 / 20	0,08	
21	0,8	
22	0,3	
23	0,6	
24	0,15	
25	0,6	
26	0,6	
27	0,15	
28	0,6	
29	0,6	
