



PROJETO DE TERRAPLENAGEM DE VIAS URBANAS
Rua Francisco Assis Rocha

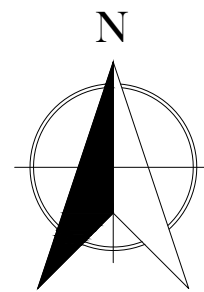


Traçado Horizontal

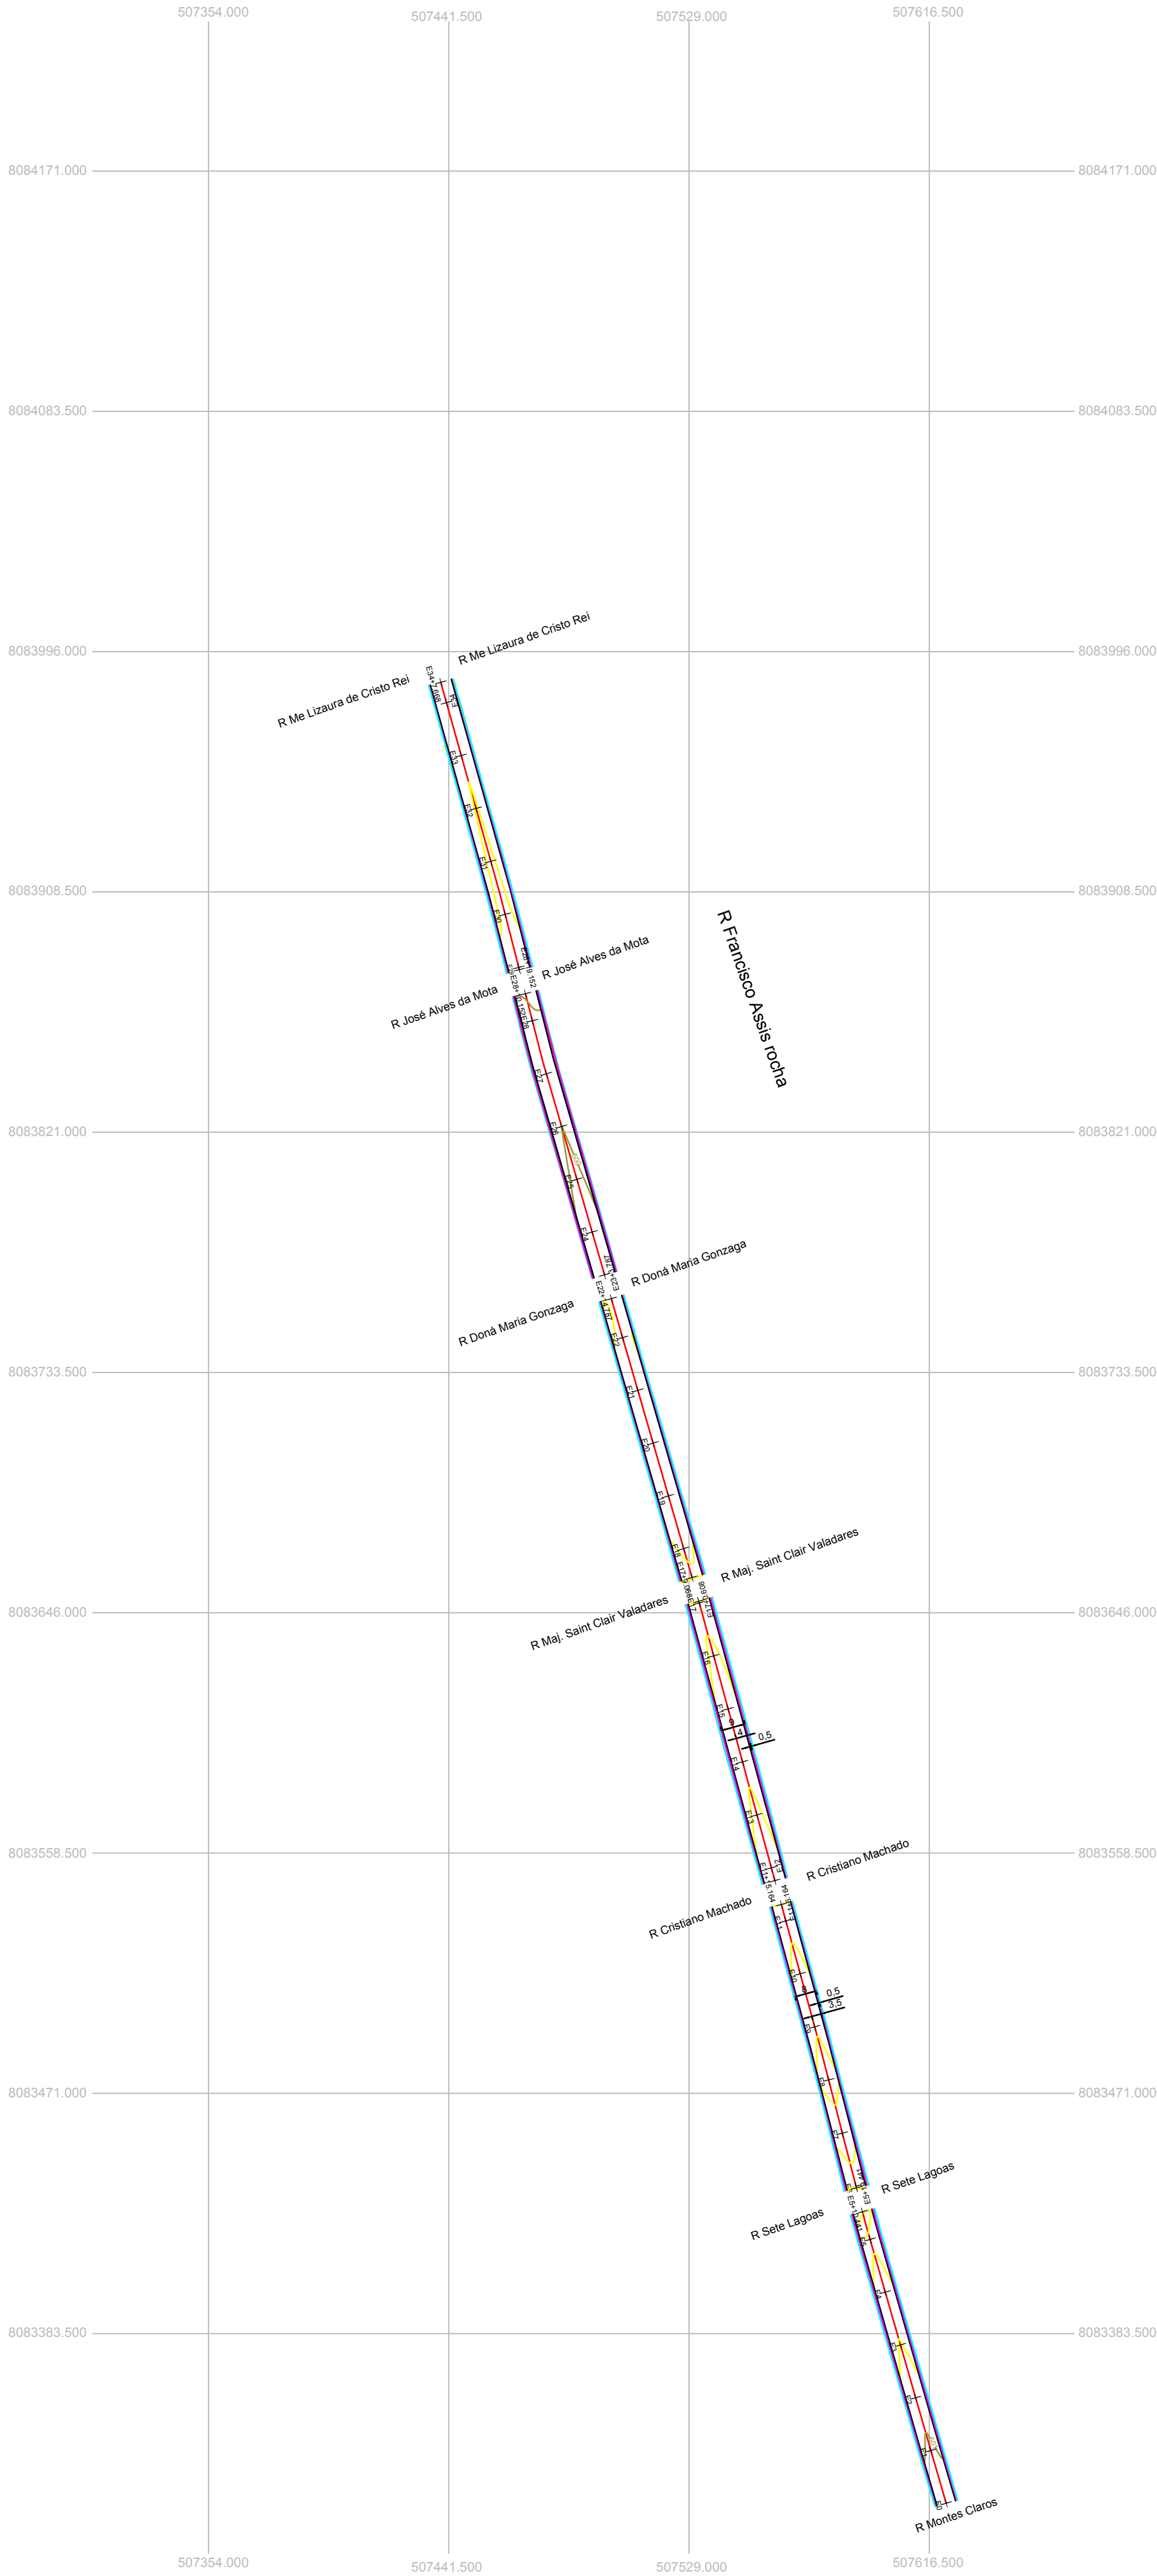


Perfil Longitudinal


Trecho 01

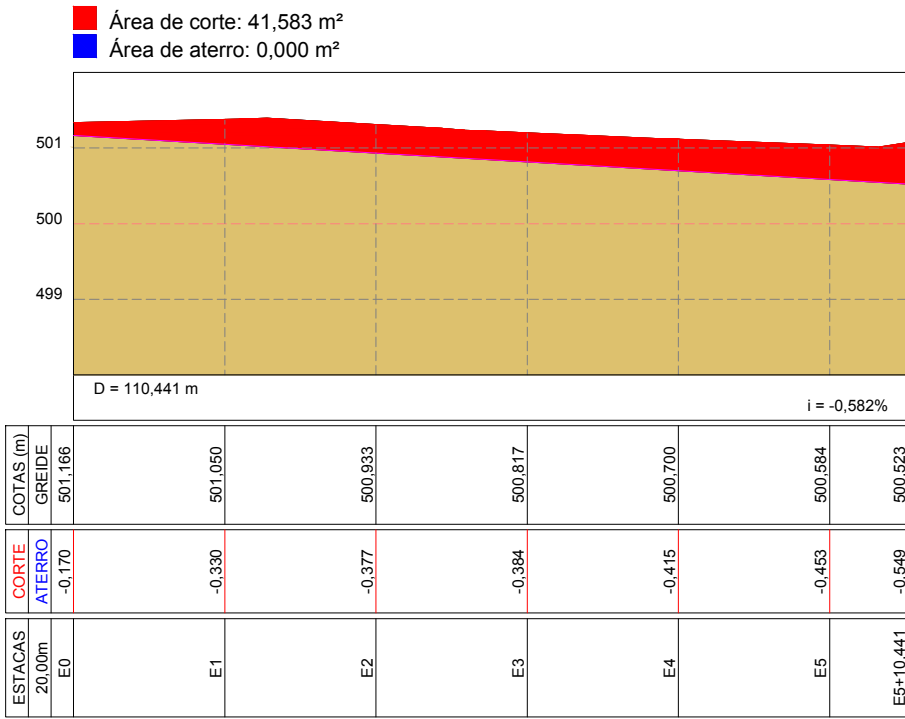


Trecho 2

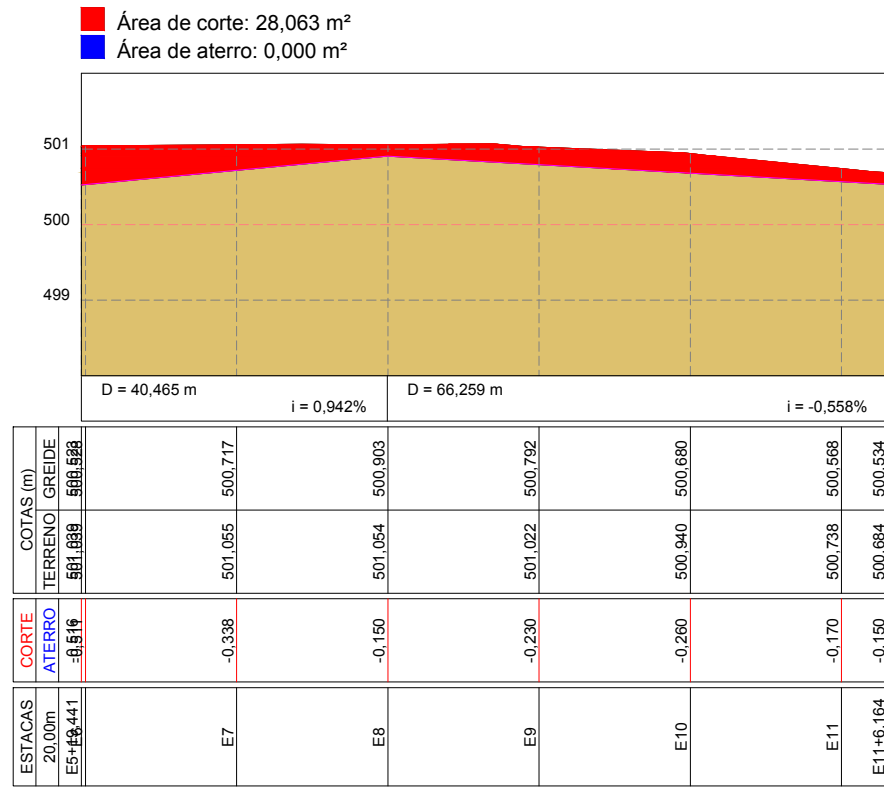


Trecho 3

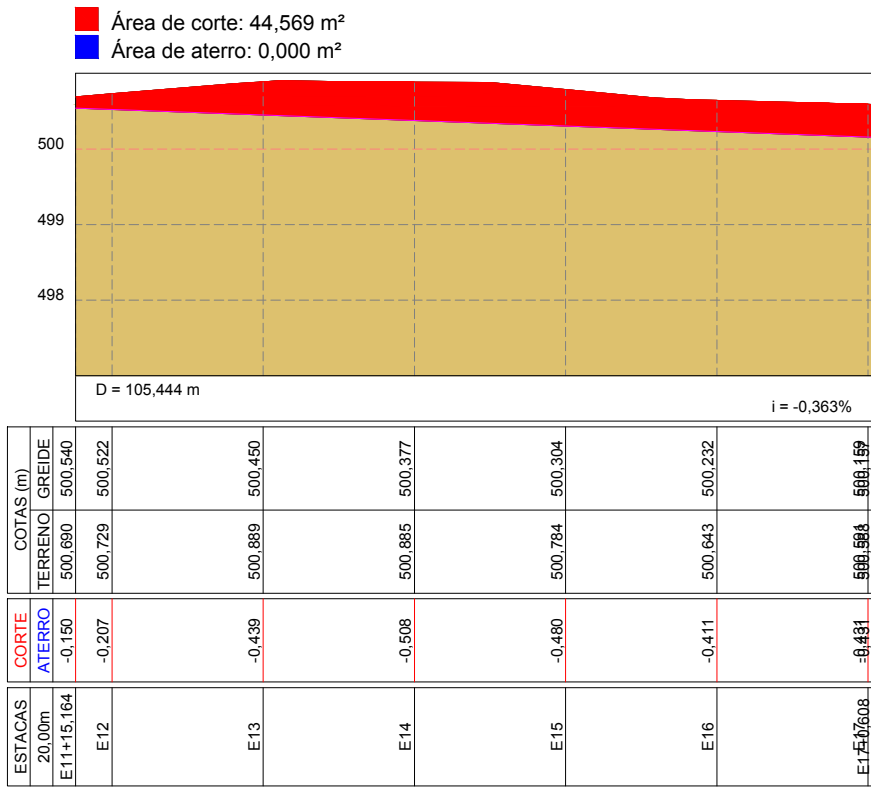


Trecho 4

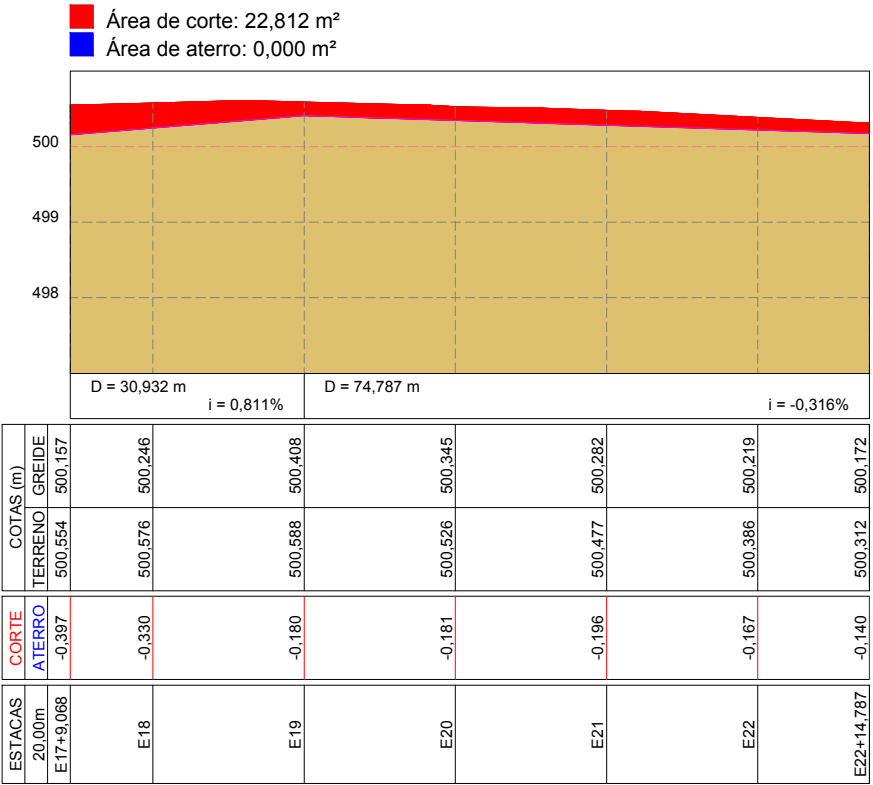

Trecho 5

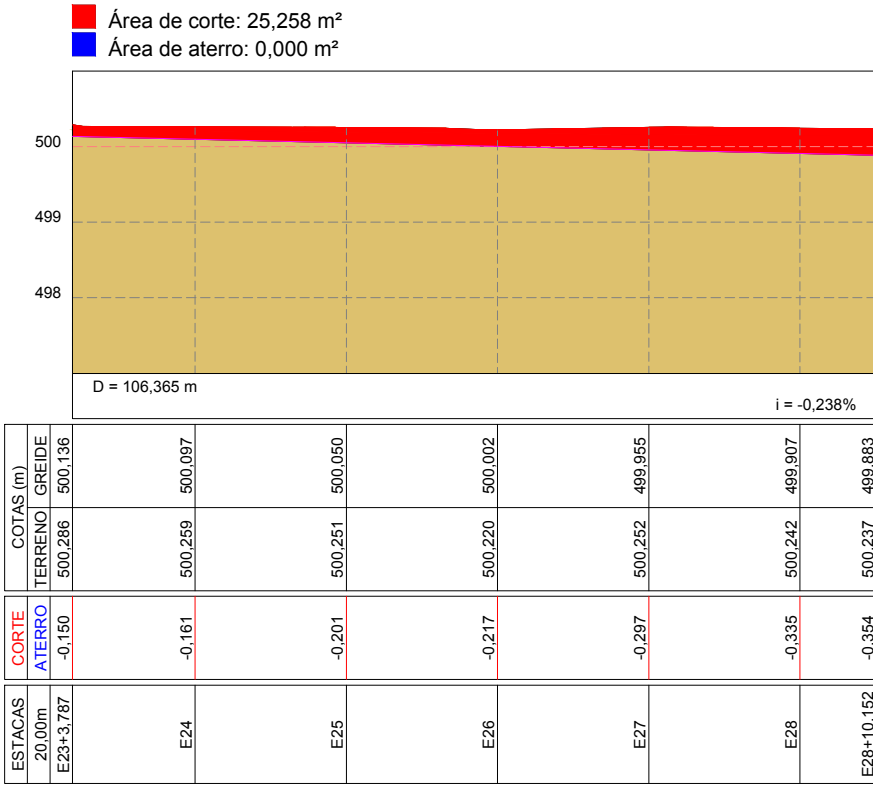


Trecho 6

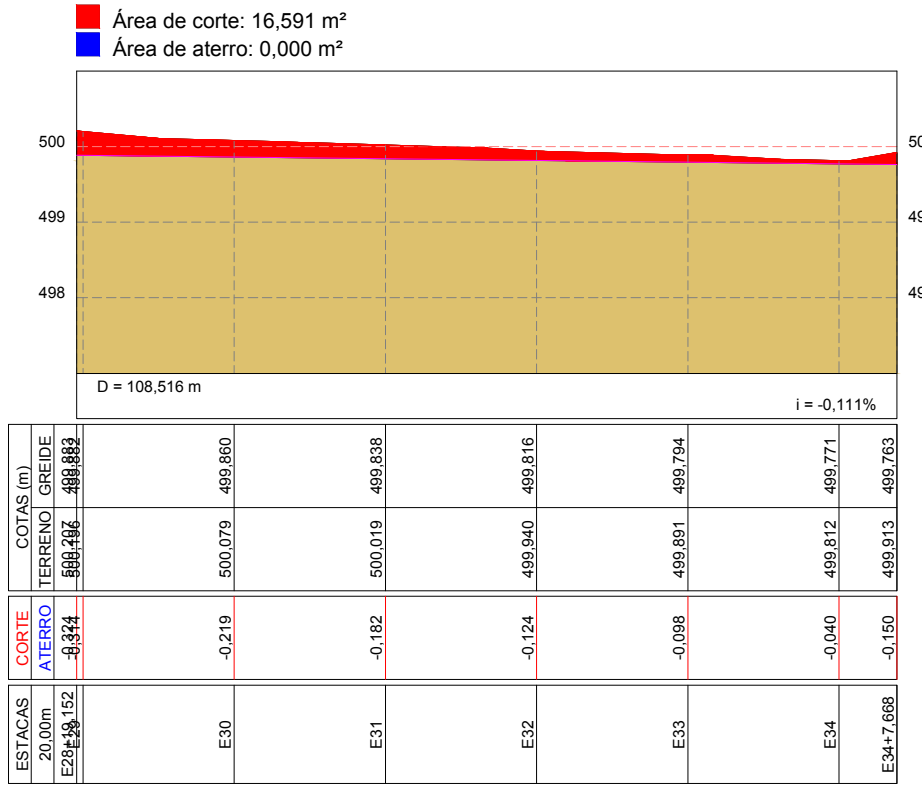

Informações complementares

Distância de estaqueamento: 20 m.
Equidistância vertical das curvas de nível: 20 cm.

LEGENDA

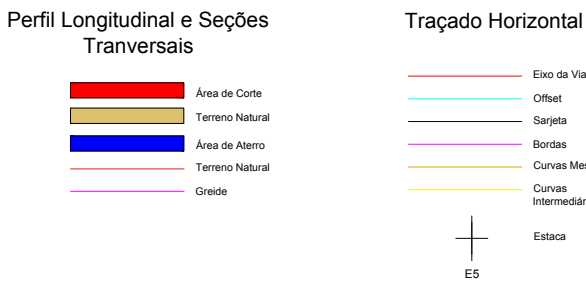

Título: Projeto de Terraplenagem de Vias Urbanas

Cliente: Prefeitura Municipal de Pirapora - MG

Local: R Francisco Assis Rocha, Bairro Industrial, Pirapora - MG

Assunto: Traçado Horizontal
Perfil Longitudinal

Responsável Técnico:

Data: / /

Escala: 1:1750
1:1000 H e 1:100 V

Folha: 1/2