
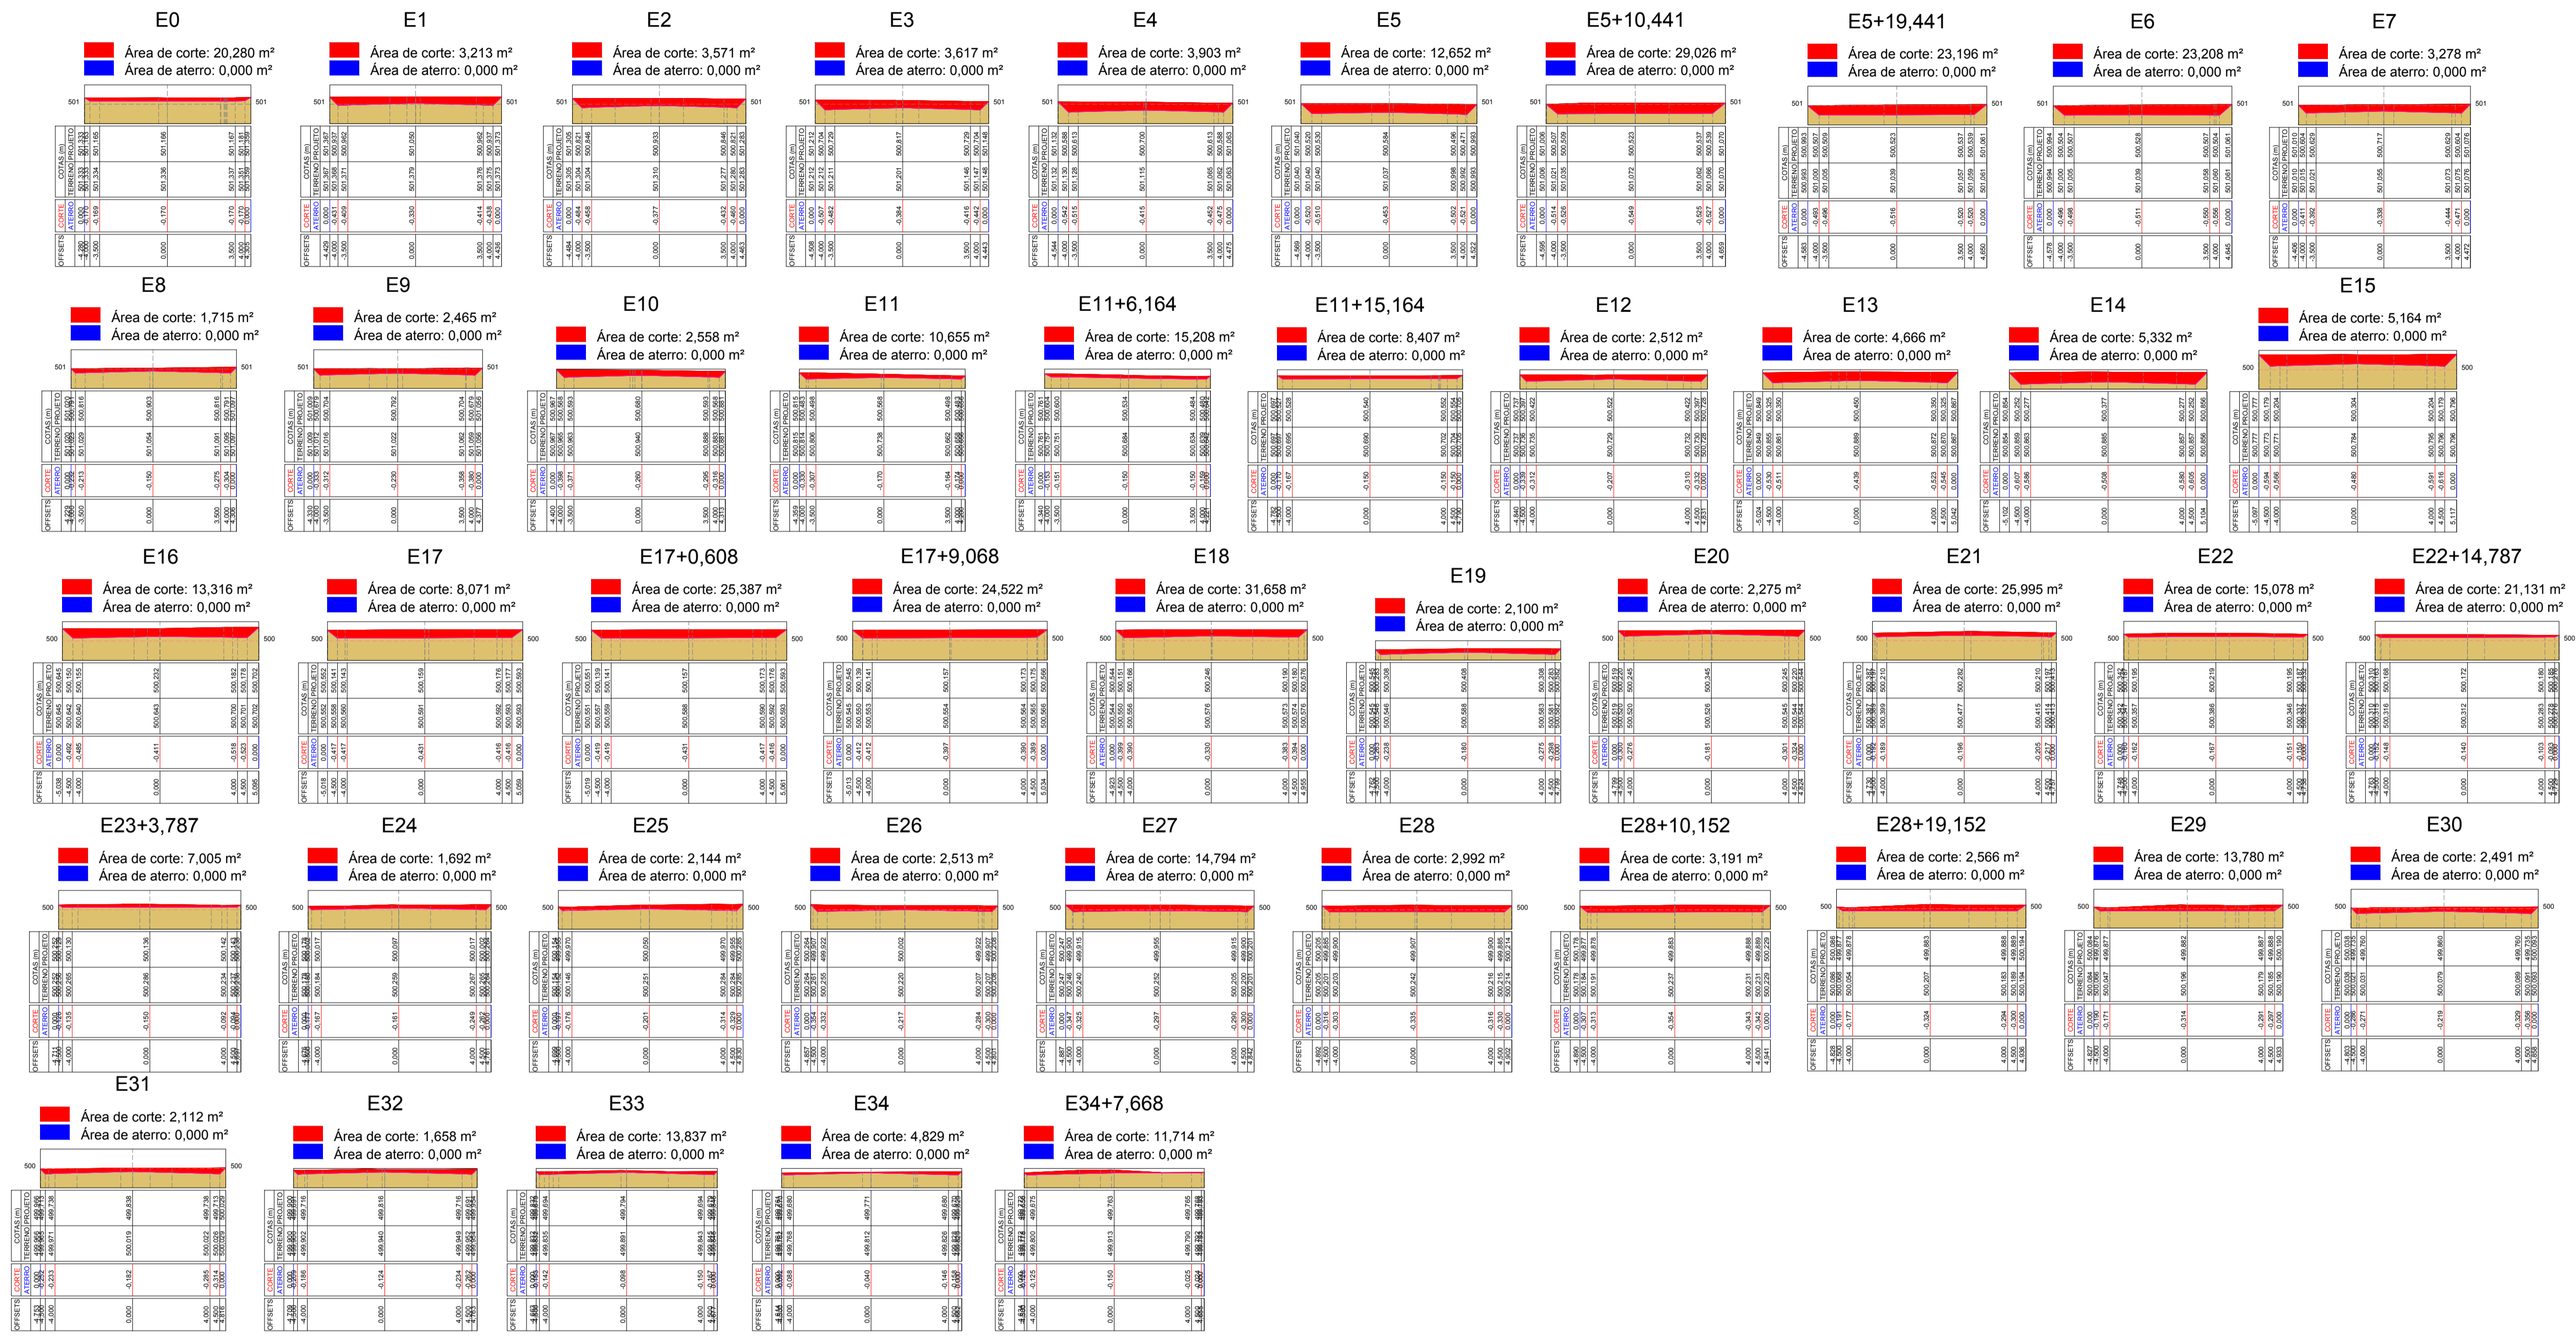


PROJETO DE TERRAPLENAGEM DE VIAS URBANAS

Rua Francisco Assis Rocha

Seções Transversais

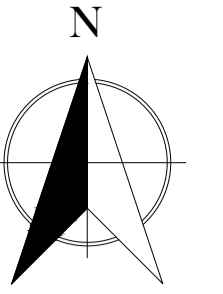

Informações complementares
 Distância de estaqueamento: 20 m.
 Equidistância vertical das curvas de nível: 20 cm.

LEGENDA

Perfil Longitudinal e Seções Transversais	Traçado Horizontal
<ul style="list-style-type: none"> Área de Corte Área de Aterro Terraço Natural Terraço Natural Onda 	<ul style="list-style-type: none"> Eixo de Via Obel Marg Bord Curva Meias Curva Intermediária

Título: Projeto de Terraplenagem de Vias Urbanas	
Cliente: Prefeitura Municipal de Pirapora - MG	
Local: R Maj. Saint Clair Valadares, Bairro Industrial, Pirapora - MG	Data: / /
Assunto: Seções transversais	Escala: 1:200
Responsável Técnico:	Folha: 2/2