PROJETO DE TERRAPLENAGEM DE VIAS URBANAS

Rua Sete Lagoas

Traçado Horizontal

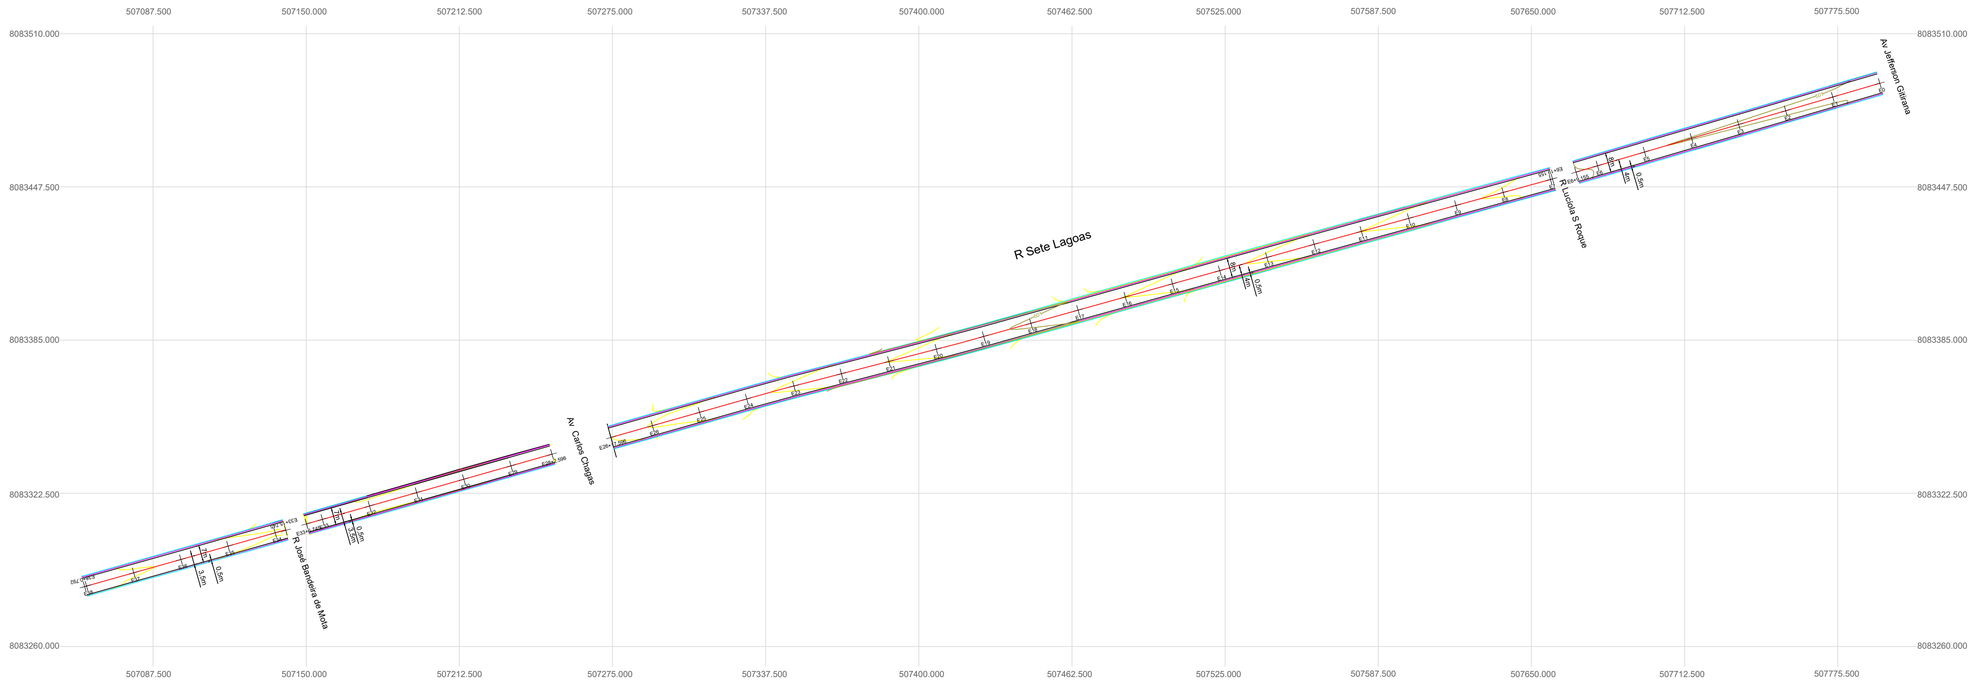

Perfil Longitudinal

Trecho 1

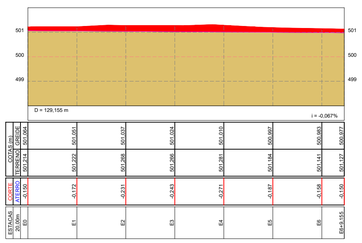

ESTACAS 20.00m	COTAS (m) TERRENO	COTAS (m) RAIZ	COTAS (m) GREIDE	COTAS (m) CORTE	COTAS (m) ATERRO

Trecho 2

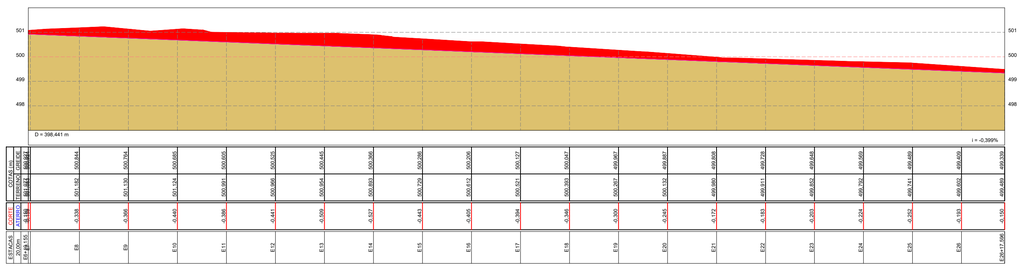

ESTACAS 20.00m	COTAS (m) TERRENO	COTAS (m) RAIZ	COTAS (m) GREIDE	COTAS (m) CORTE	COTAS (m) ATERRO

Trecho 3

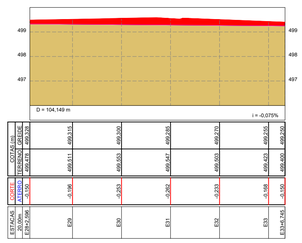

ESTACAS 20.00m	COTAS (m) TERRENO	COTAS (m) RAIZ	COTAS (m) GREIDE	COTAS (m) CORTE	COTAS (m) ATERRO

Trecho 4

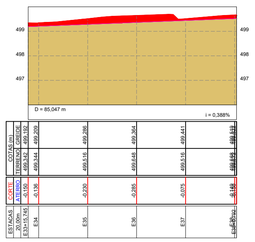

ESTACAS 20.00m	COTAS (m) TERRENO	COTAS (m) RAIZ	COTAS (m) GREIDE	COTAS (m) CORTE	COTAS (m) ATERRO

Informações complementares

Distância de estaqueamento: 20 m.

Equidistância vertical das curvas de nível: 20 cm.

LEGENDA

Perfil Longitudinal e Seções Tranversais

- Área de Corte
- Terreno Natural
- Área de Aterro
- Terreno Natural
- Greide

Traçado Horizontal

- Eixo da Via
- Offset
- Sarjeta
- Bordas
- Curvas Mestras
- Curvas Intermediárias
- Estaca

ES

Título: Projeto de Terraplenagem de Vias Urbanas	
Cliente: Prefeitura Municipal de Pirapora - MG	
Local: R Sete Lagoas, Bairro Industrial, Pirapora - MG	Data: / /
Assunto: Traçado Horizontal Perfil Longitudinal	Escala: 1:1250 1:1250 H e 1:125 V
Responsável Técnico: Marcio Ruiz A. Queiroz Engenheiro Civil CREA: MG-0700238	Folha: 1/2