
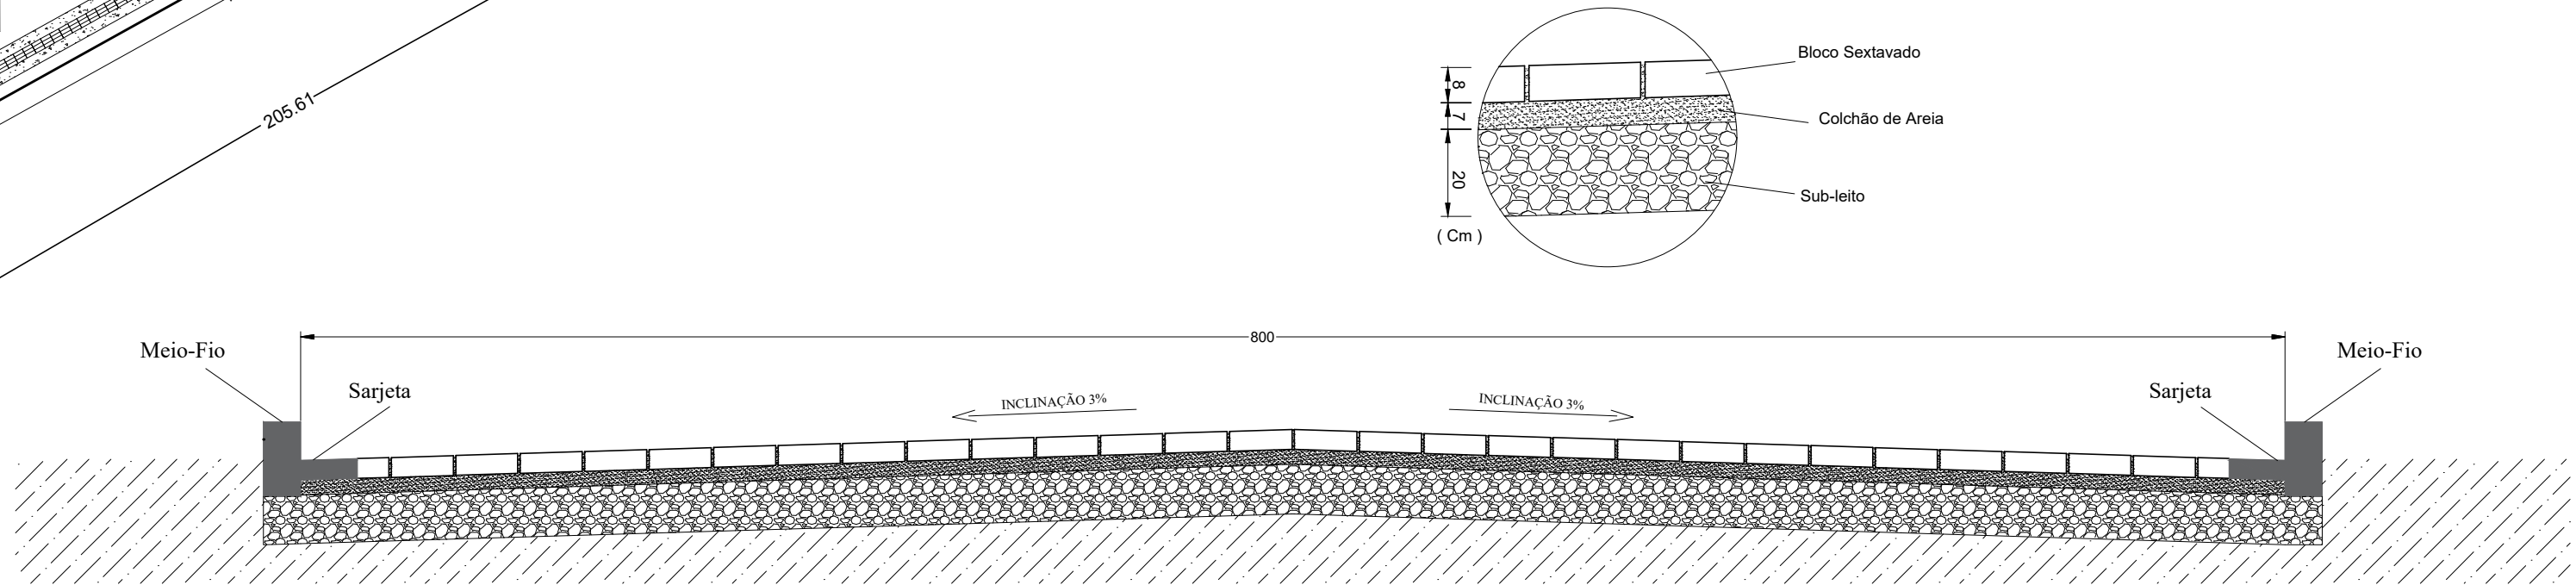
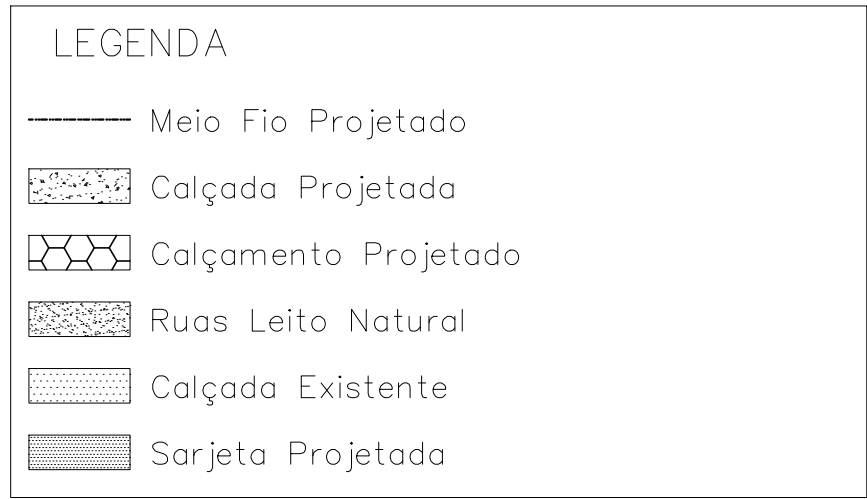
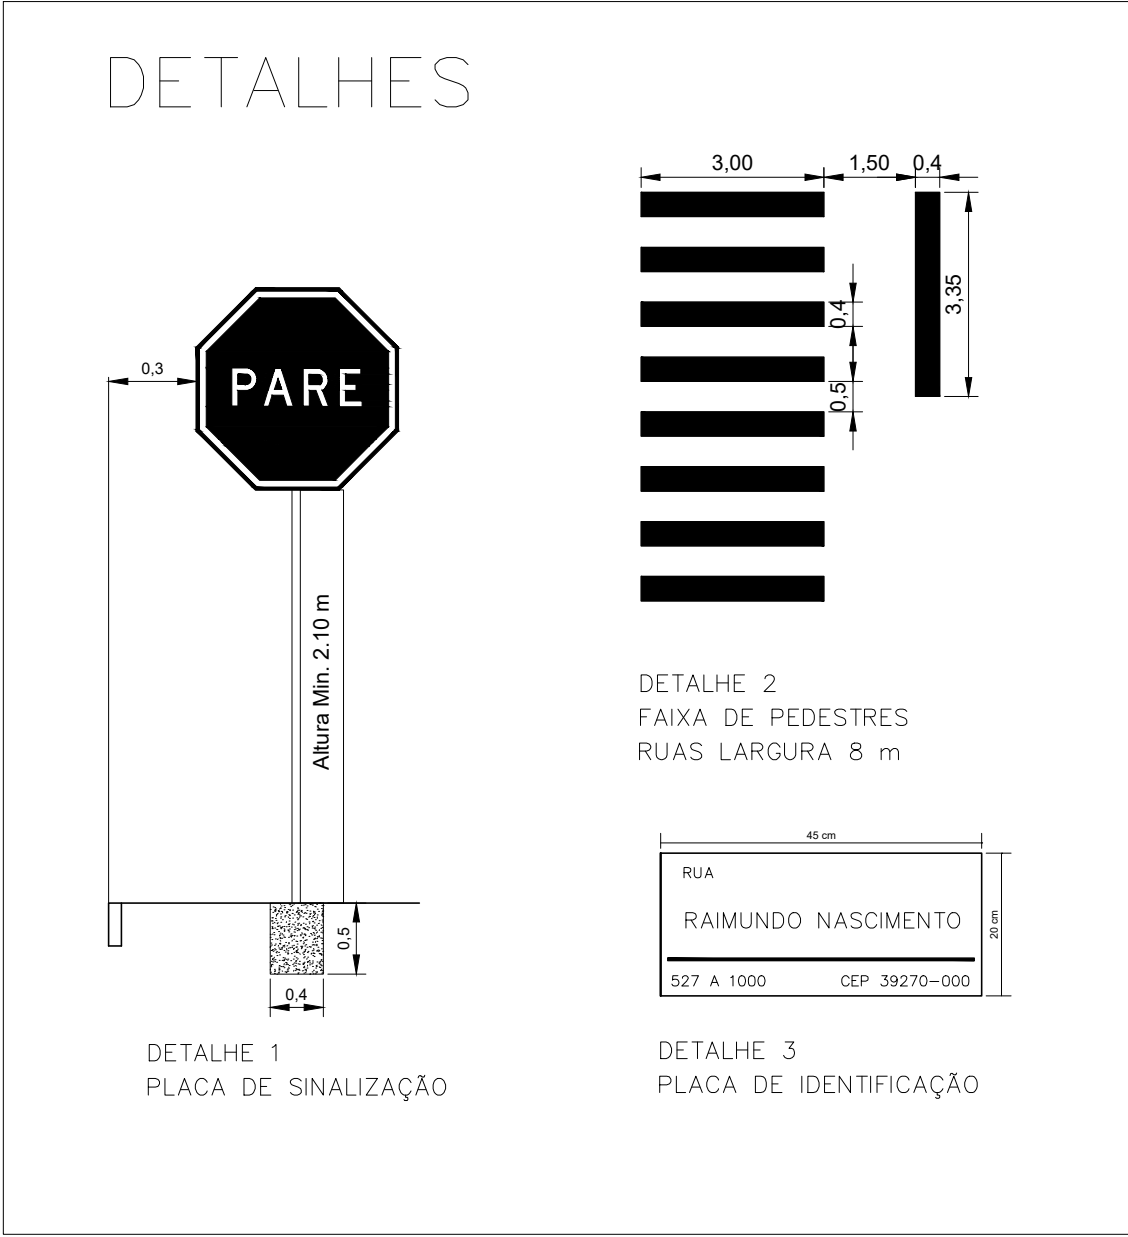


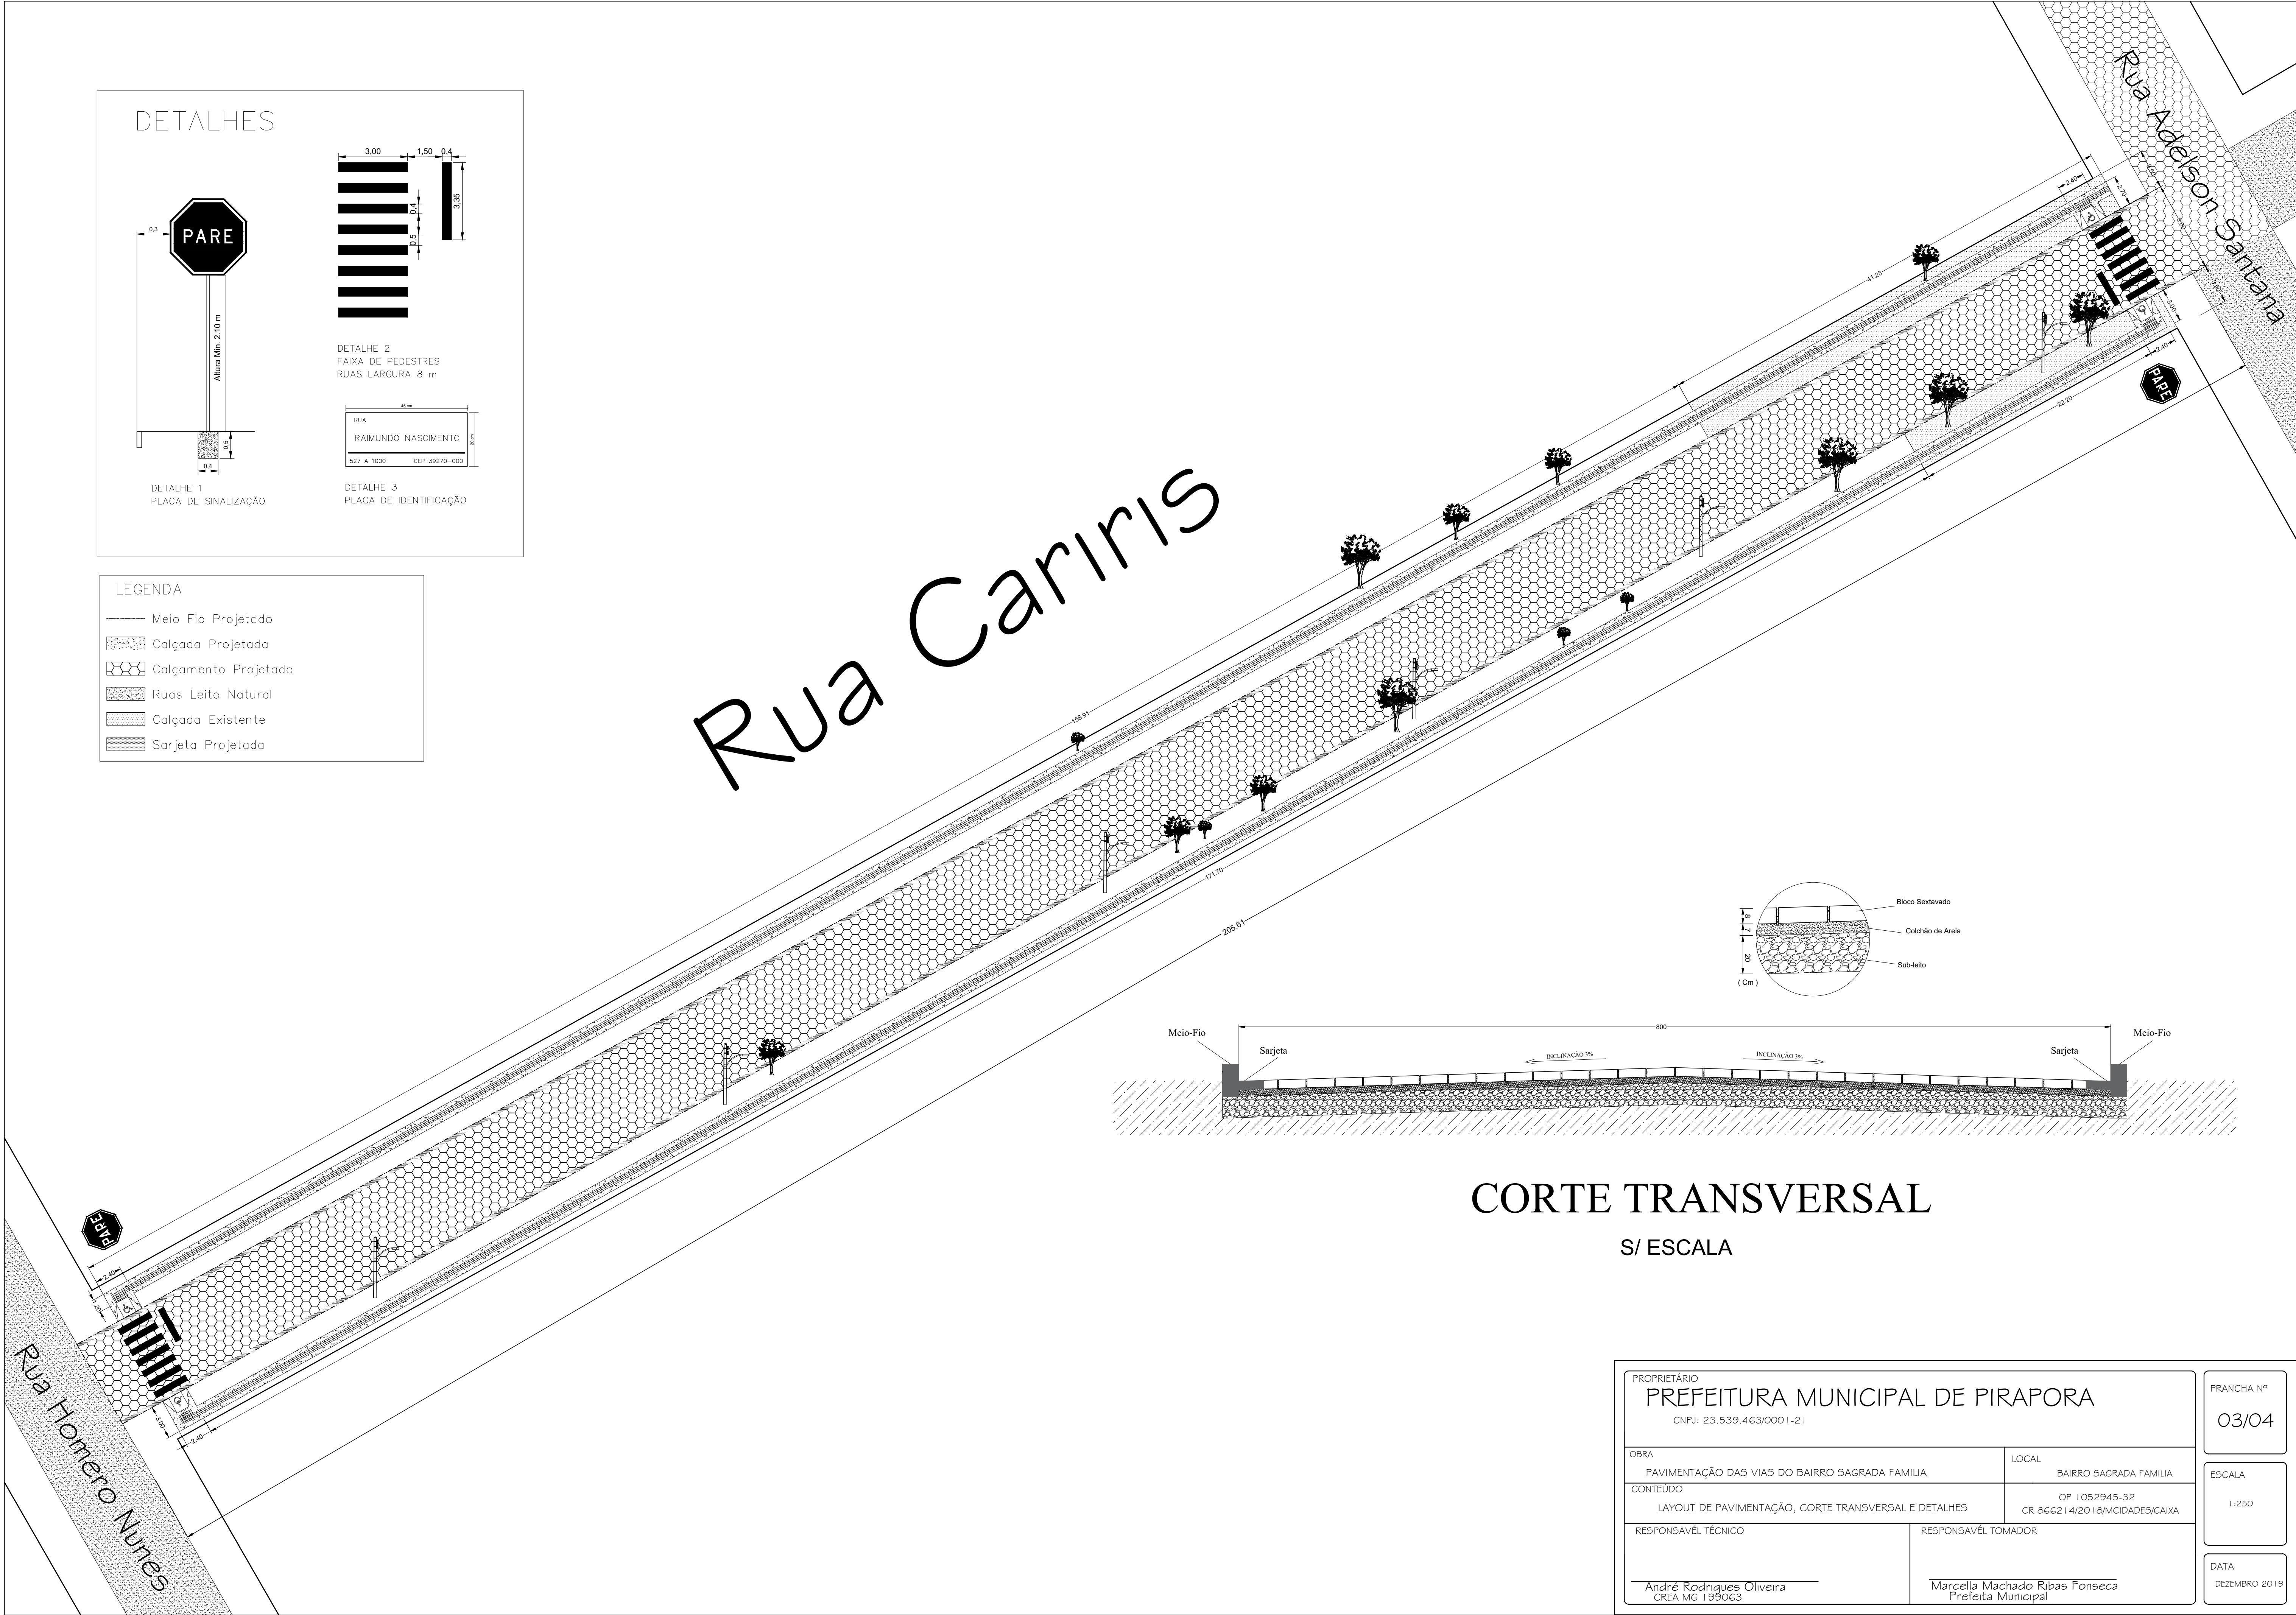

PROPRIETÁRIO PREFEITURA MUNICIPAL DE PIRAPORA CNPJ: 23.539.463/0001-21		FRANCHA Nº 03/04
OBRA PAVIMENTAÇÃO DAS VIAS DO BAIRRO SAGRADA FAMILIA	LOCAL BAIRRO SAGRADA FAMILIA	ESCALA 1:250
CONTEUDO LAYOUT DE PAVIMENTAÇÃO, CORTE TRANSVERSAL E DETALHES	OP 1.052945-32 CR 866214/2018/MCIDADES/CAIXA	DATA DEZEMBRO 2019
RESPONSÁVEL TÉCNICO André Rodrigues Oliveira CREA MG 199063	RESPONSÁVEL TOMADOR Marcella Machado Ribas Fonseca Prefeita Municipal	