



QUADRO DE ÁREAS		
HACHURA	IDENTIFICAÇÃO	ÁREA
	BLOCO SEXTAVADO	3.883,00 m <sup>2</sup>
	CALÇAMENTO	4.316,73 m <sup>2</sup>

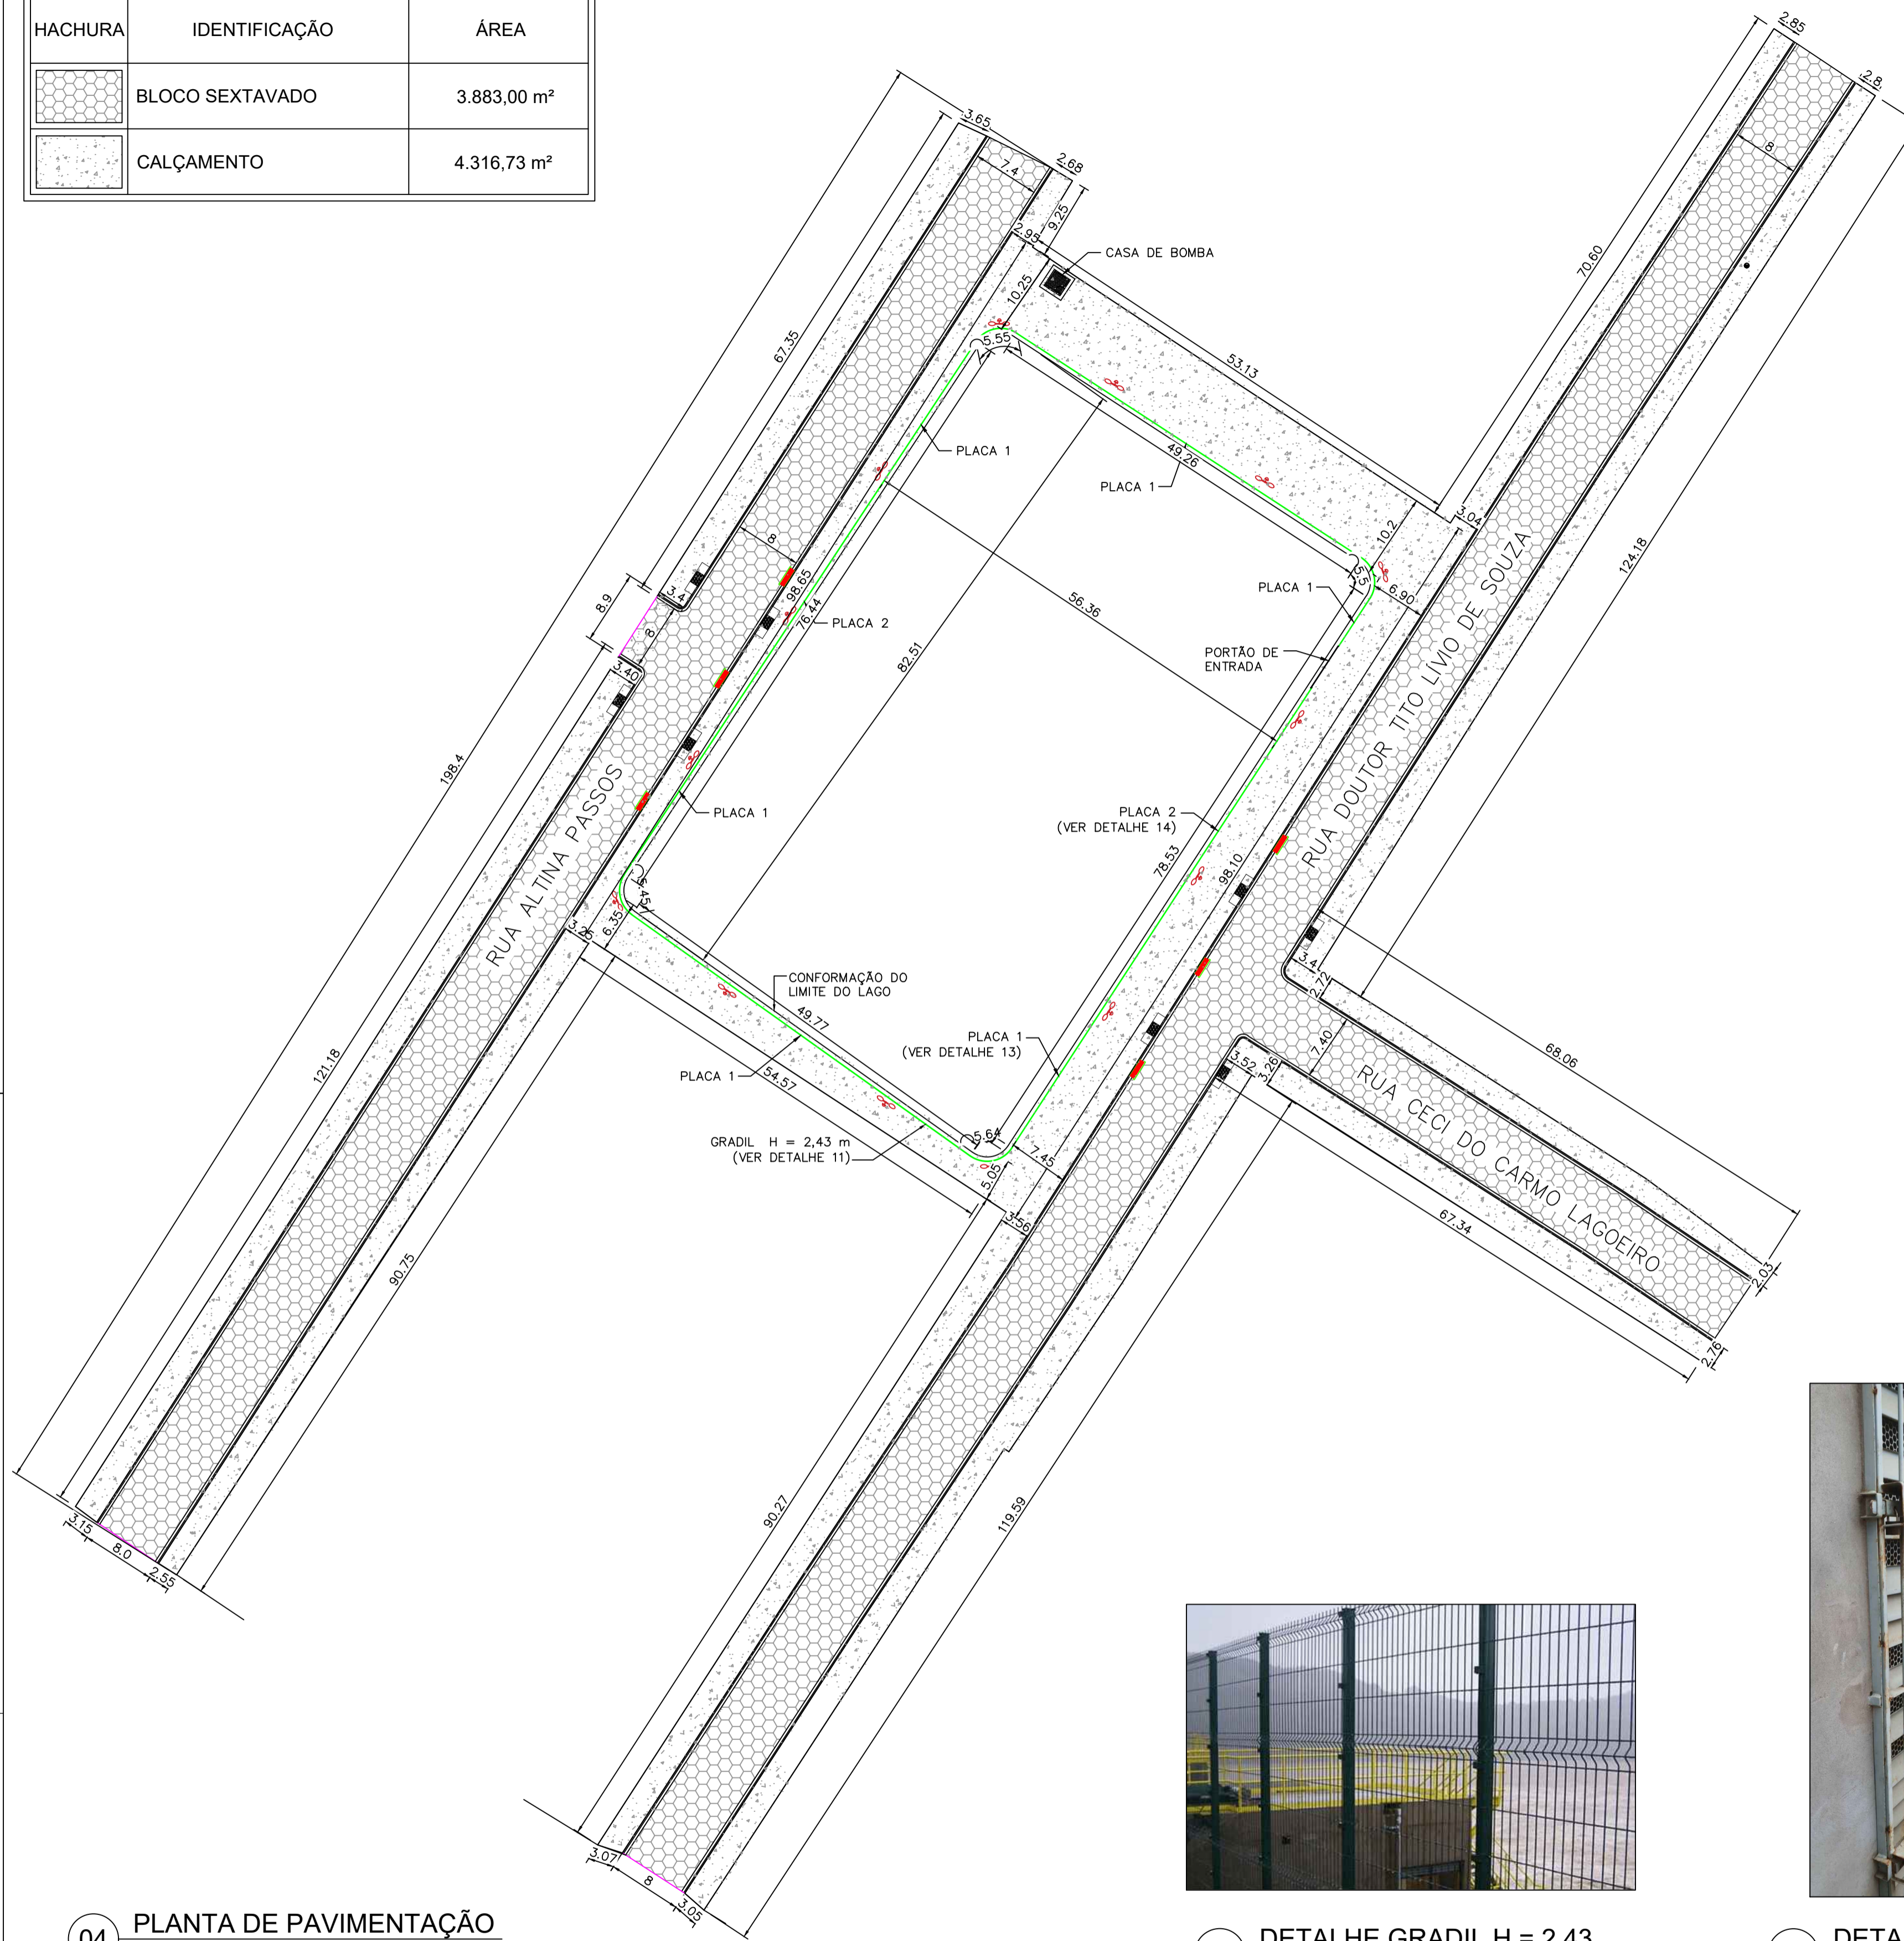


**04 PLANTA DE PAVIMENTAÇÃO**  
ESCALA 1:500




**11 DETALHE GRADIL H = 2,43**  
ESCALA 1:20

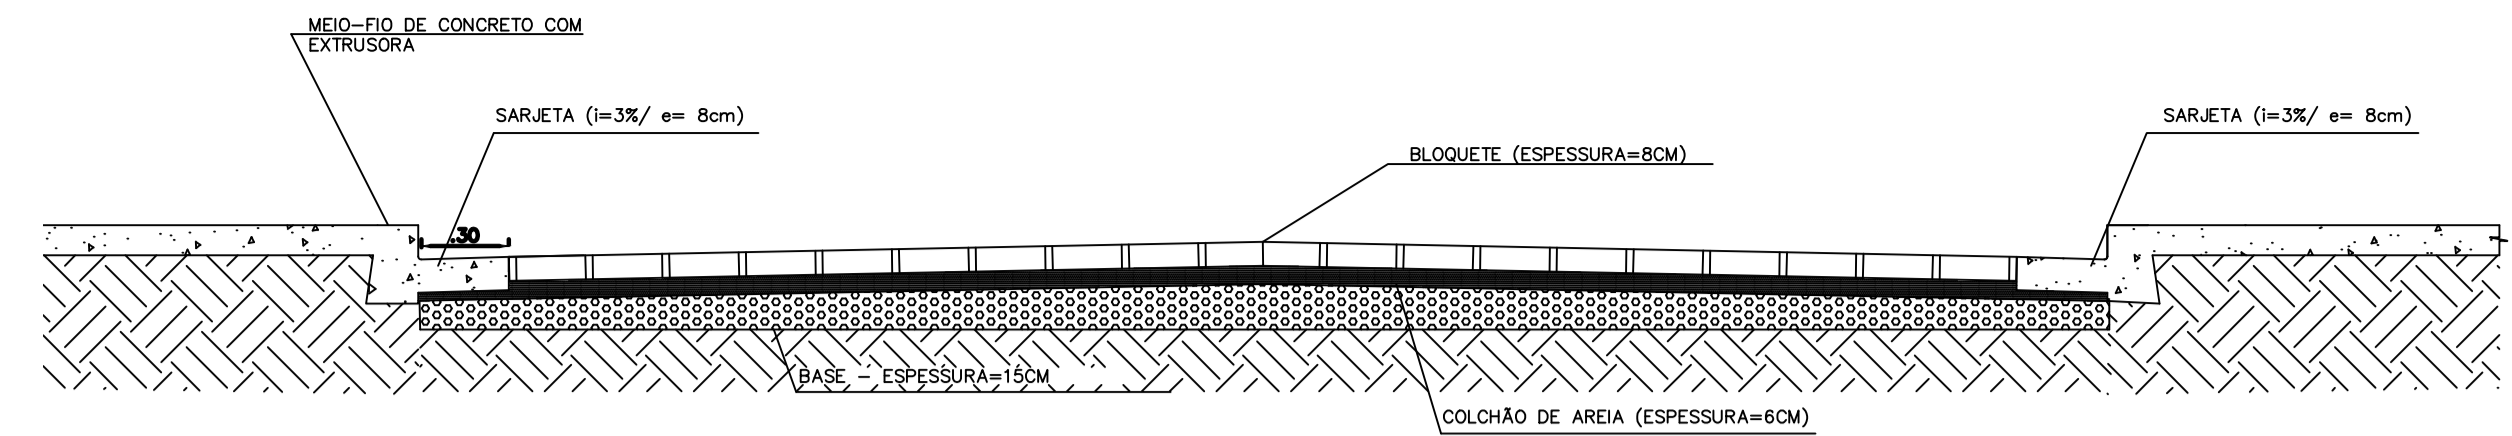


**05 DETALHE DO CALÇAMENTO COM BLOCOS SEXTAVADOS**  
ESCALA 1:20

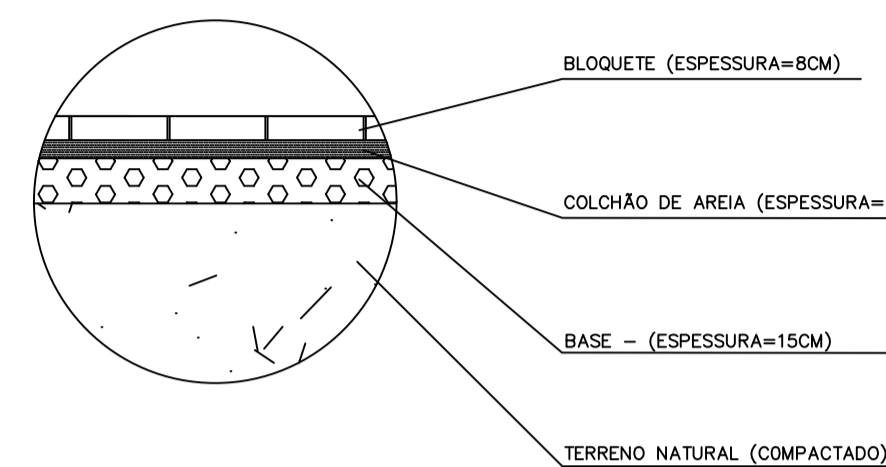

**06 CAMADAS DO CALÇAMENTO**  
ESCALA 1:20

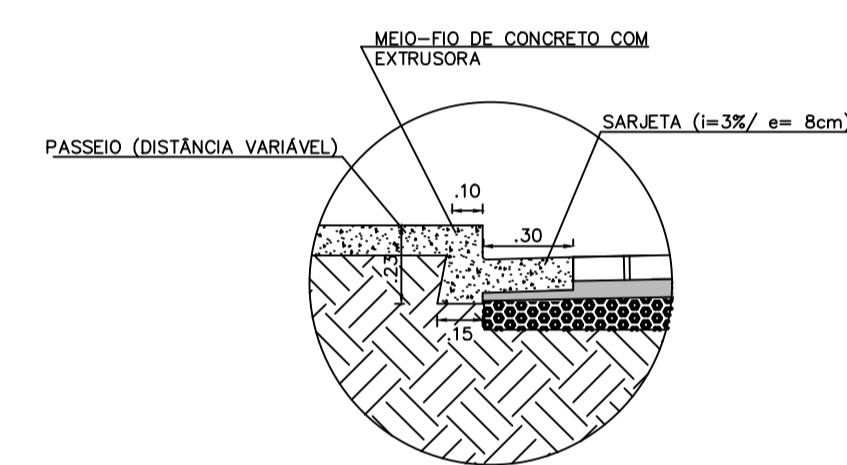

**08 DETALHE SARJETA**  
ESCALA 1:20

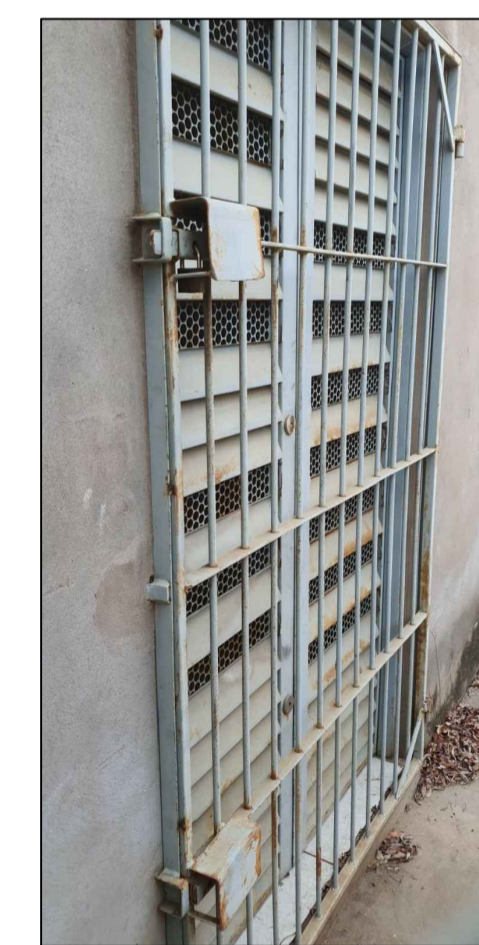


**12 DETALHE PORTÃO CASA DE BOMBA**  
ESCALA 1:20




**13 DETALHE PLACA 1**  
ESCALA 1:20




**14 DETALHE PLACA 2**  
ESCALA 1:20

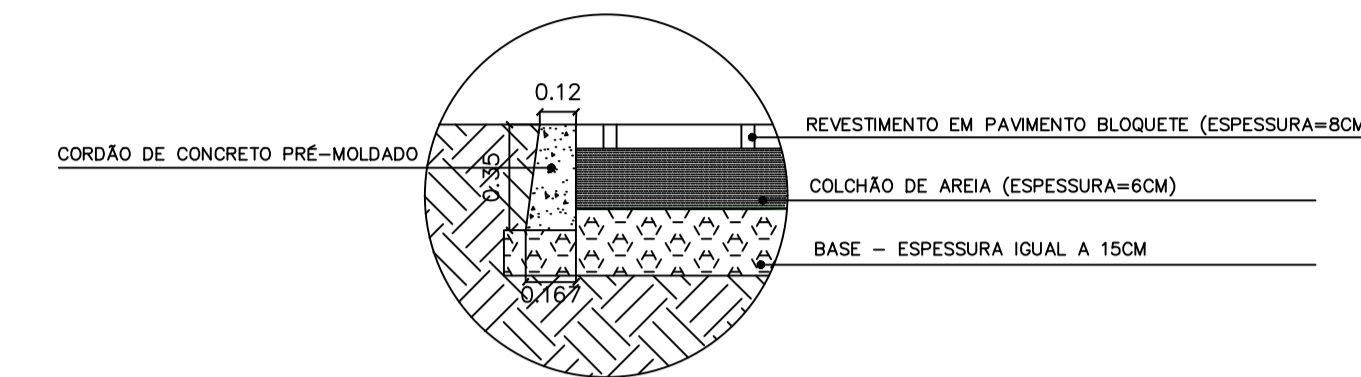

**07 DETALHE MEIO FIO PRÉ MOLDADO**  
ESCALA 1:20

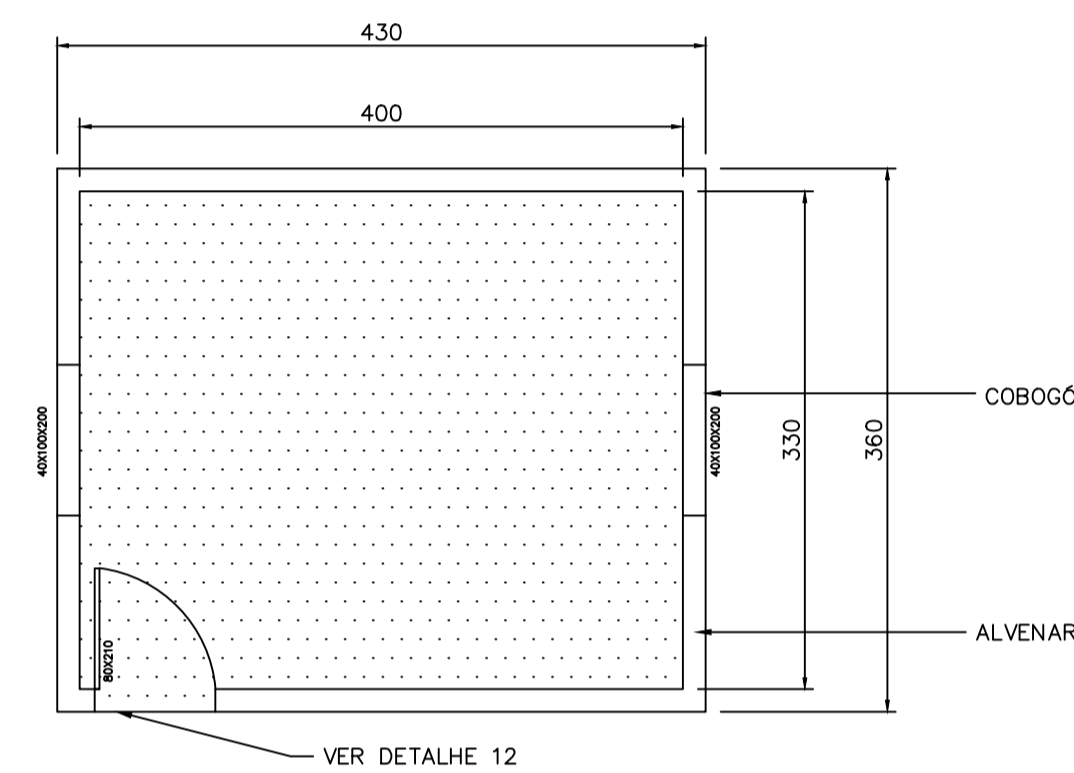

**09 CASA DE BOMBA**  
ESCALA 1:50

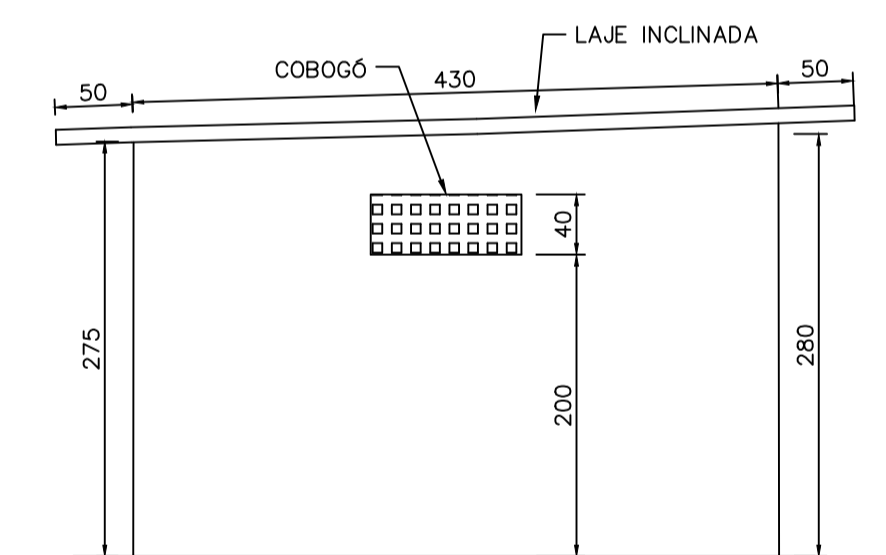

**10 CASA DE BOMBA VISTA LATERAL**  
ESCALA 1:50




**15 DETALHE PORTÃO**  
ESCALA 1:20

NOTAS

1 - Medidas em metros.

LEGENDA

- GRADIL A SER INSTALADO.
- CORDÃO DE TRAVAMENTO.
- POSTE A SER INSTALADO
- RAMPA DE ACESSIBILIDADE

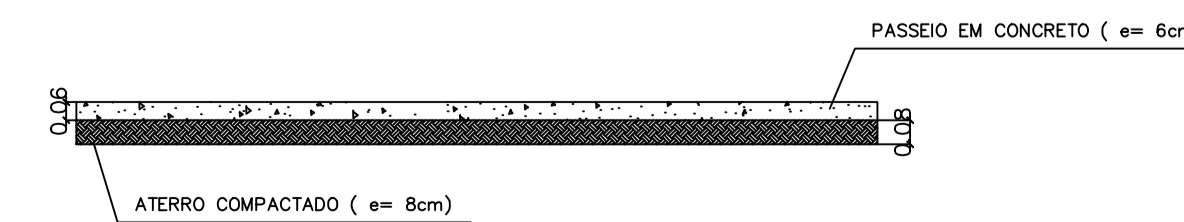

**15 CORTE TRANSVERSAL PASSEIO**  
ESCALA 1:20

CONTRATADA: CARVALHO AMARAL ENGENHARIA CNPJ Nº: 16.783.066/0001-35 Avenida Mestre Firmino, nº 728, 1º andar Centro, Montes Claros/MG, CEP: 38401-074	RESP. TEC. LWAN MATHEUS COSTA SOUZA REG. CREA: 255.542/D
CONTRATANTE: PREFEITURA MUNICIPAL DE PIRAPORA/MG CNPJ Nº: 23.539.403/0001-21 R. Art. Inocencio, 274 Centro, Pirapora/MG, CEP: 39.270-000	MUNICÍPIO/ÁREA: MUNICÍPIO DE PIRAPORA/MG RESPONSÁVEL CONTRATANTE: PREF. MUNICIPAL DE PIRAPORA
TÍTULO: PROJETO ARQUITETÔNICO PAVIMENTAÇÃO E CALÇAMENTO EM TORNO DO LAGO PLANTA DE PAVIMENTAÇÃO, DETALHES, QUADRO DE ÁREAS E CASA DE ABRIGO	ENDEREÇO DA OBRA: BAIRRO CICERO PASSOS, PIRAPORA/MG
DATA: 02/12/2021	ESCALA: INDICADA
ARQUIVO: DE-2021.1716-MG.PIR-ARQ-EXE.001=0	PRANCHA: 02/04