

1 DEMOLIÇÃO
ESCALA 1:500


TABELA DE DEMOLIÇÃO DE MOBILIÁRIOS		
REFERÊNCIA	DESCRIÇÃO	QUANTIDADE
	BANCO DE CONCRETO COM ENCOSTO	23
	BARRA GIRATÓRIA	1
	ESQUIADOR	1
	MULTIEXERCITADOR 6 FUNÇÕES	1
	PLACA ORIENTATIVA	1
	REMADOR	1
	SIMULADOR DE CAVALGADA	1
	SIMULADOR DE PERCURSO	1

QUANTITATIVO DE DEMOLIÇÃO PISOS		
REFERÊNCIA	DESCRIÇÃO	ÁREA
	PISO INTERTRAVADO DE CONCRETO COR NATURAL	162,09 m ²
	PISO DE CONCRETO	3025,57 m ²
	GRAMA	3689,38 m ²

TABELA DE DEMOLIÇÃO DE MEIO-FIO		
REFERÊNCIA	DESCRIÇÃO	QUANTIDADE (METRO LINEAR)
	MEIO FIO DE CONCRETO	2.246,83

QUADRO DE ÁREAS			
Name	Level	Area	Perimeter
PRAÇA SUPERIOR	LAYOUT	4420,15 m ²	411,53
PRAÇA INFERIOR	LAYOUT	2769,70 m ²	293,34
CANTEIRO	LAYOUT	17,67 m ²	20,27
		7207,51 m ²	

CONTRATADA: CARVALHO AMARAL ENGENHARIA E ARQUITETURA CNPJ Nº: 16.380.040/0001-35 AV. ANDRÉA FREITAS, Nº 256, 1º ANDAR, CENTRO ACIDENTE CLÁSSICO - CEP: 39461-014		CONTRATANTE: PREFEITURA MUNICIPAL DE PIRAPORA CNPJ Nº: 23.288.440/0001-31 RUA ANTONIO NASCIMENTO, Nº 274, CENTRO PIRAPORA/MG - CEP: 39275-682	
RESPONSÁVEL TÉCNICO: IWAN MATHEUS COSTA SOUZA CREA/CAU: 255.542/D		RESPONSÁVEL LEGAL: PREFEITO(A) MUNICIPAL DE PIRAPORA/MG	
REFORMA DA PRAÇA DA ENTRADA DA CIDADE			
DISCINÇÃO: PLANTA DE DEMOLIÇÃO		ÁREA CONSTRUIDA: 7207,51 m ²	
ENDEREÇO DA OBRA: Av. Heletirino Cirilo Mourão, 391 - 390 2000 Bufeia, Pirapora - MG, 39270-000		TIPO DE EDIFICAÇÃO: PRAÇA	
MUNICÍPIO/COMUNIDADE: MUNICÍPIO DE PIRAPORA-MG		DATA INICIAL: 14/03/2023	
REFERÊNCIA DO PROJETO: 2407		DATA DA REV.:	
ESCALA: INDICADAS		Nº REVISÃO: 100	
		01/02	

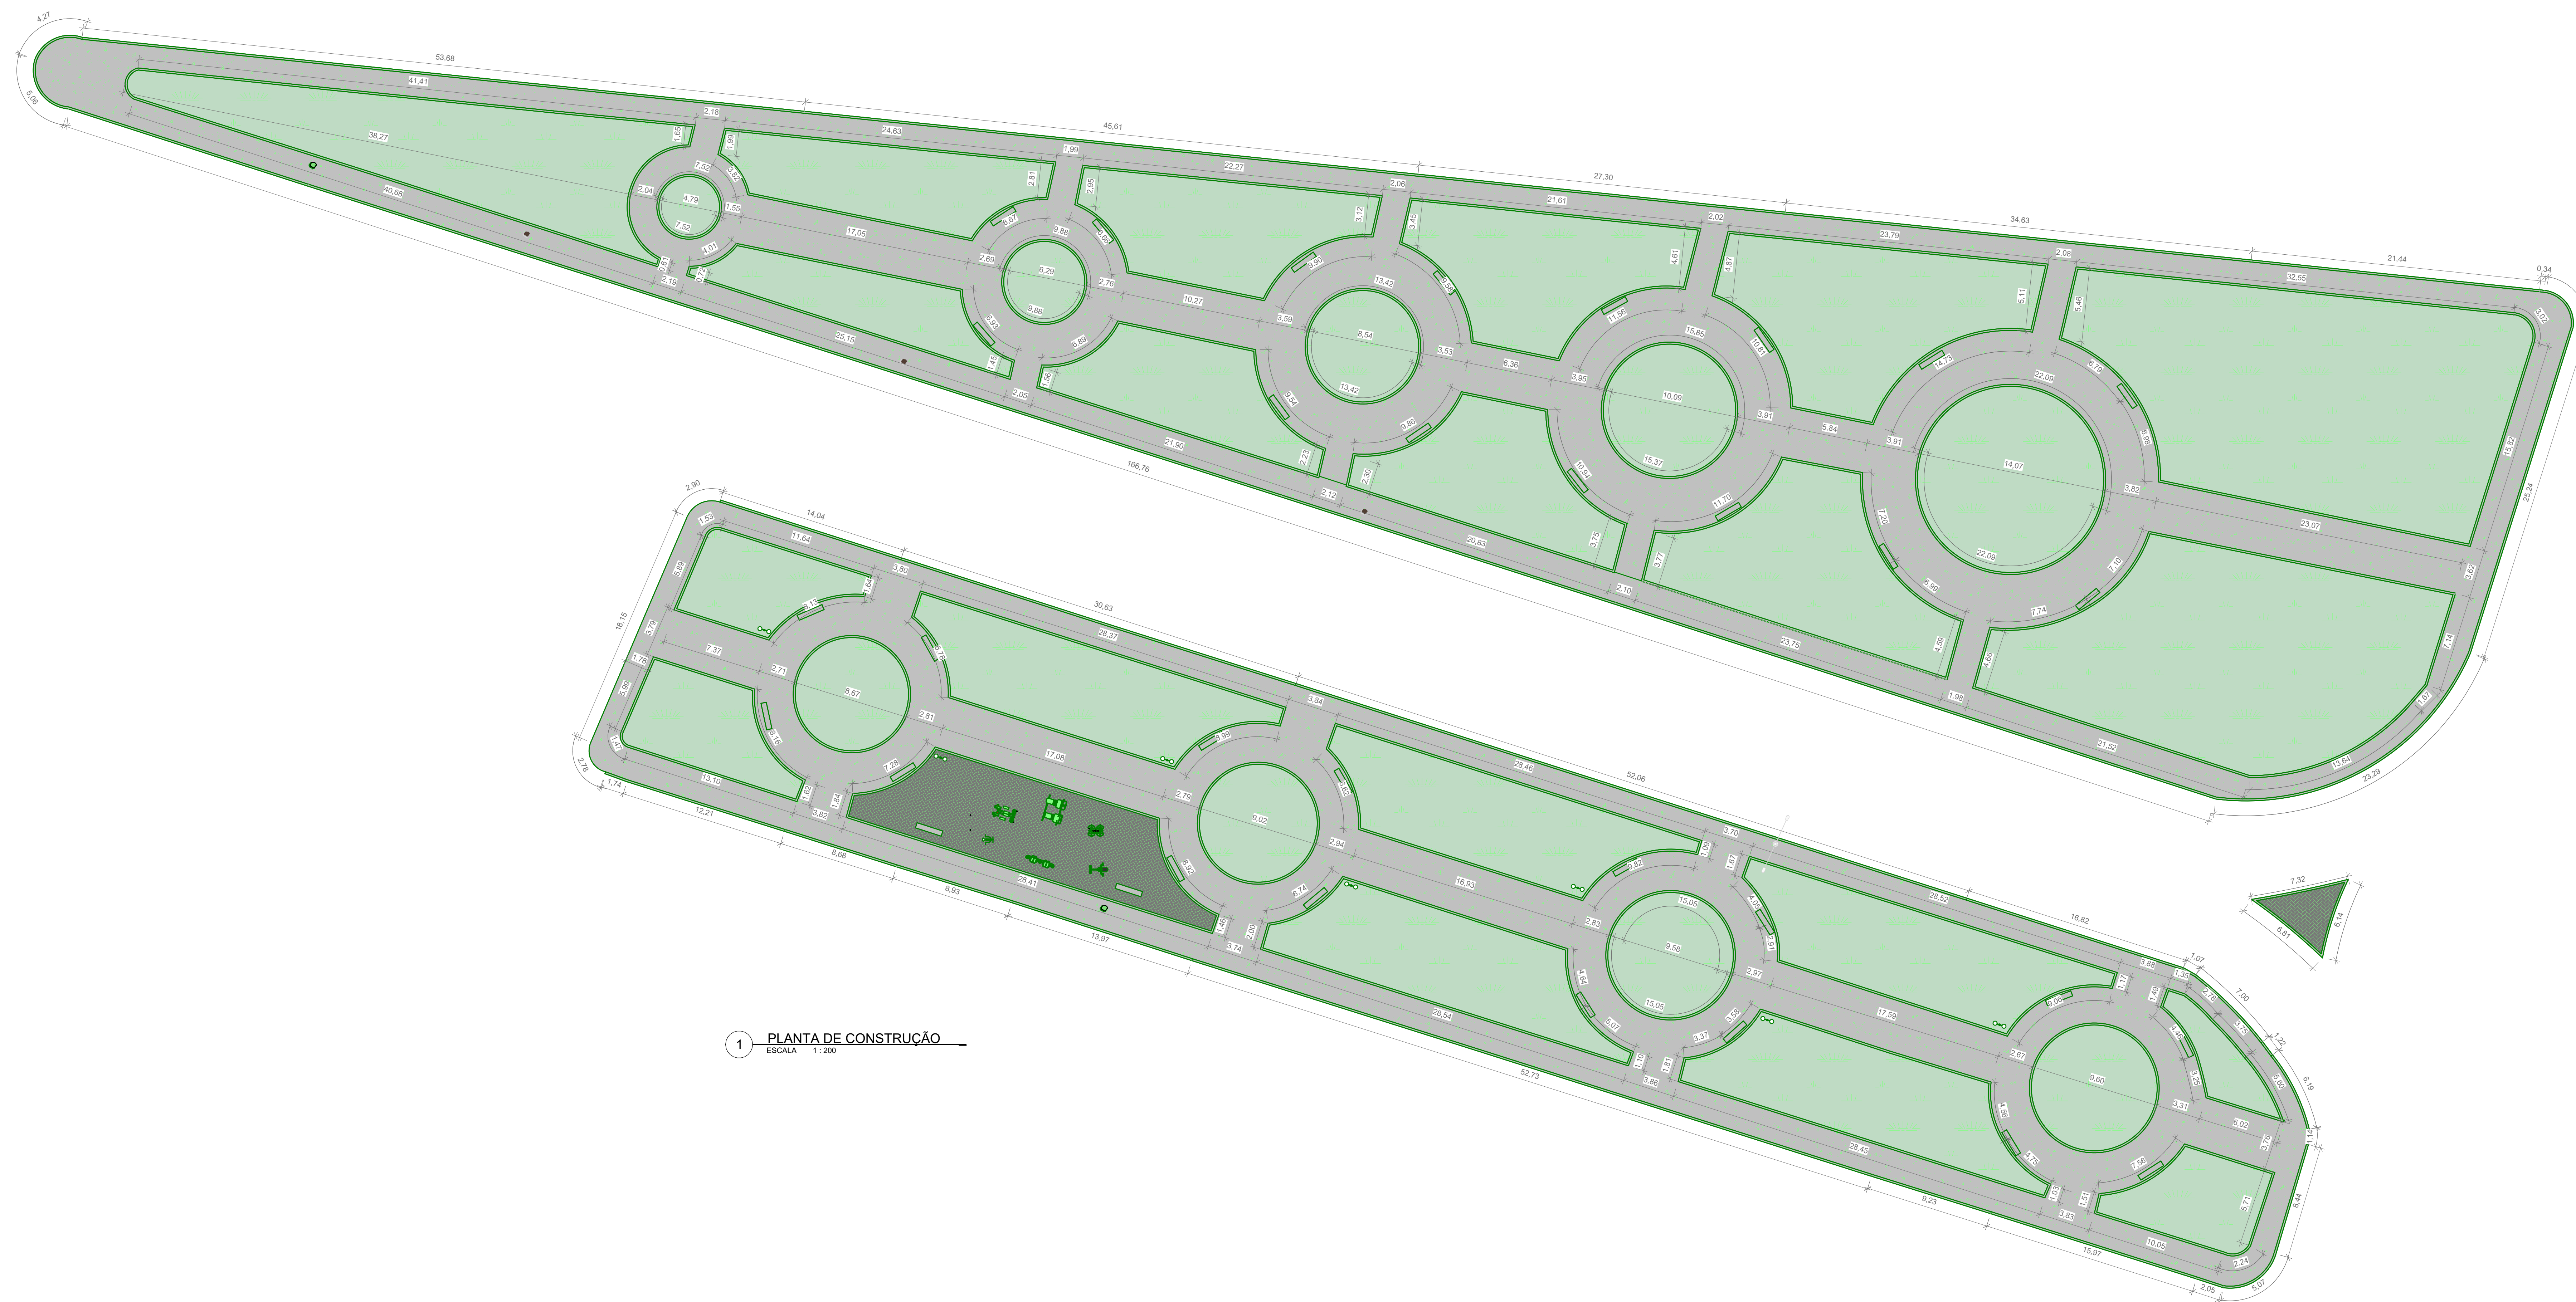

1 PLANTA DE CONSTRUÇÃO
ESCALA 1:200



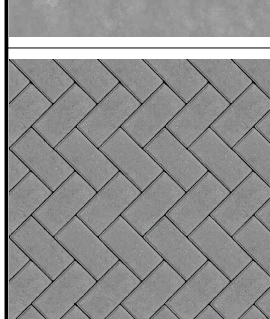
QUANTITATIVO DE CONSTRUÇÃO DE PISOS		
REFERÊNCIA	DESCRIÇÃO	ÁREA
	GRAMA	3689,38 m ²
	PISO DE CONCRETO	3024,90 m ²
	PISO INTERTRAVADO DE CONCRETO CÓR NATURAL	162,09 m ²

TABELA DE LUMINÁRIAS		
DESCRIÇÃO	QUANTIDADE	
LUMINÁRIA DECORATIVA H=2,5m, COM 2 GLOBOS LEITOSOS	7	


TABELA DE CONSTRUÇÃO DE MEIO-FIO		
REFERÊNCIA	DESCRIÇÃO	QUANTIDADE (METRO LINEAR)
	MEIO FIO DE CONCRETO	2.221,79

TABELA DE CONSTRUÇÃO DE MOBILIÁRIOS		
REFERÊNCIA	DESCRIÇÃO	QUANTIDADE
	BANCO DE CONCRETO SEM ENCOSTO 200cm X 40cm	33
	BARRA GIRATÓRIA	1
	ESQUIADOR	1
	MULTIEXERCITADOR 6 FUNÇÕES	1
	PLACA ORIENTATIVA	1
	REMADOR	1
	SIMULADOR DE CAVALGADA	1
	SIMULADOR DE PERCURSO	1

CONTRATADA:  CARVALHO AMARAL ENGENHARIA E ARQUITETURA AV. HENRIQUE CANTO MOURÃO, 3391 - 3500 JARDIM BOATELA, PIRAPORA - MG, 39270-000	CONTRATANTE:  MUNICÍPIO DE PIRAPORA RUA ANTONIO NASCIMENTO, 1714 - CENTRO PIRAPORA - MG - CEP: 39275-000
RESPONSÁVEL TÉCNICO: LWAN MATHIEIS COSTA SOUZA CREA/CAU: 255.542/D	RESPONSÁVEL LEGAL: PREFEITURA MUNICIPAL DE PIRAPORA-MG
REFORMA DA PRAÇA DA ENTRADA DA CIDADE	
DISCIPLINA: PLANTA DE CONSTRUÇÃO	ÁREA CONSTRUIDA: 7207,51 m ²
ENDEREÇO DA OBRA: Av. Henrique Canto Mourão, 3391 - 3500 Jardim BoateLA, Pirapora - MG, 39270-000	TIPO DE EDIFICAÇÃO: Auxiliar
MUNICÍPIO/COMUNIDADE: MUNICÍPIO DE PIRAPORA-MG	DATA INICIAL: 14/03/2023
REFERÊNCIA DO PROJETO: 2407	DATA DA REV.:
ESCALA: INDICADAS	Nº REVISÃO: 100
02/02	