

PLANTA DE SINALIZAÇÃO NOVA
ESC: 1 : 800

Tabela de Pintura de Faixas sobre pavimentação existente


Material	Largura da faixa	Comprimento	Área
Pintura de faixa sobre pavimentação existente - Amarela	0,10 m	715,36 m	71,54 m ²
Pintura de faixa - Amarela	0,10 m	715,36 m	71,54 m ²

Tabela de Pintura de Faixas sobre pavimentação existente - Branca


Material	Largura da faixa	Comprimento	Área
Pintura de faixa sobre pavimentação existente - Branca	0,10 m	467,23 m	46,72 m ²
Pintura de faixa - Branca	0,10 m	467,23 m	46,72 m ²

Tabela de Pintura de Faixas de pedestre sobre pavimentação existente

Material	Área
Pintura de faixa de pedestre existente	38,40 m ²
Pintura_Branca	38,40 m ²

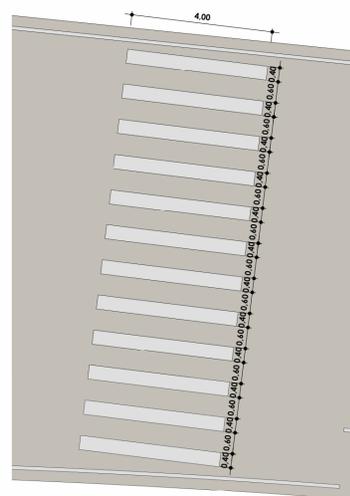

DETALHE DA FAIXA DE PEDESTRE
ESC: 1 : 100

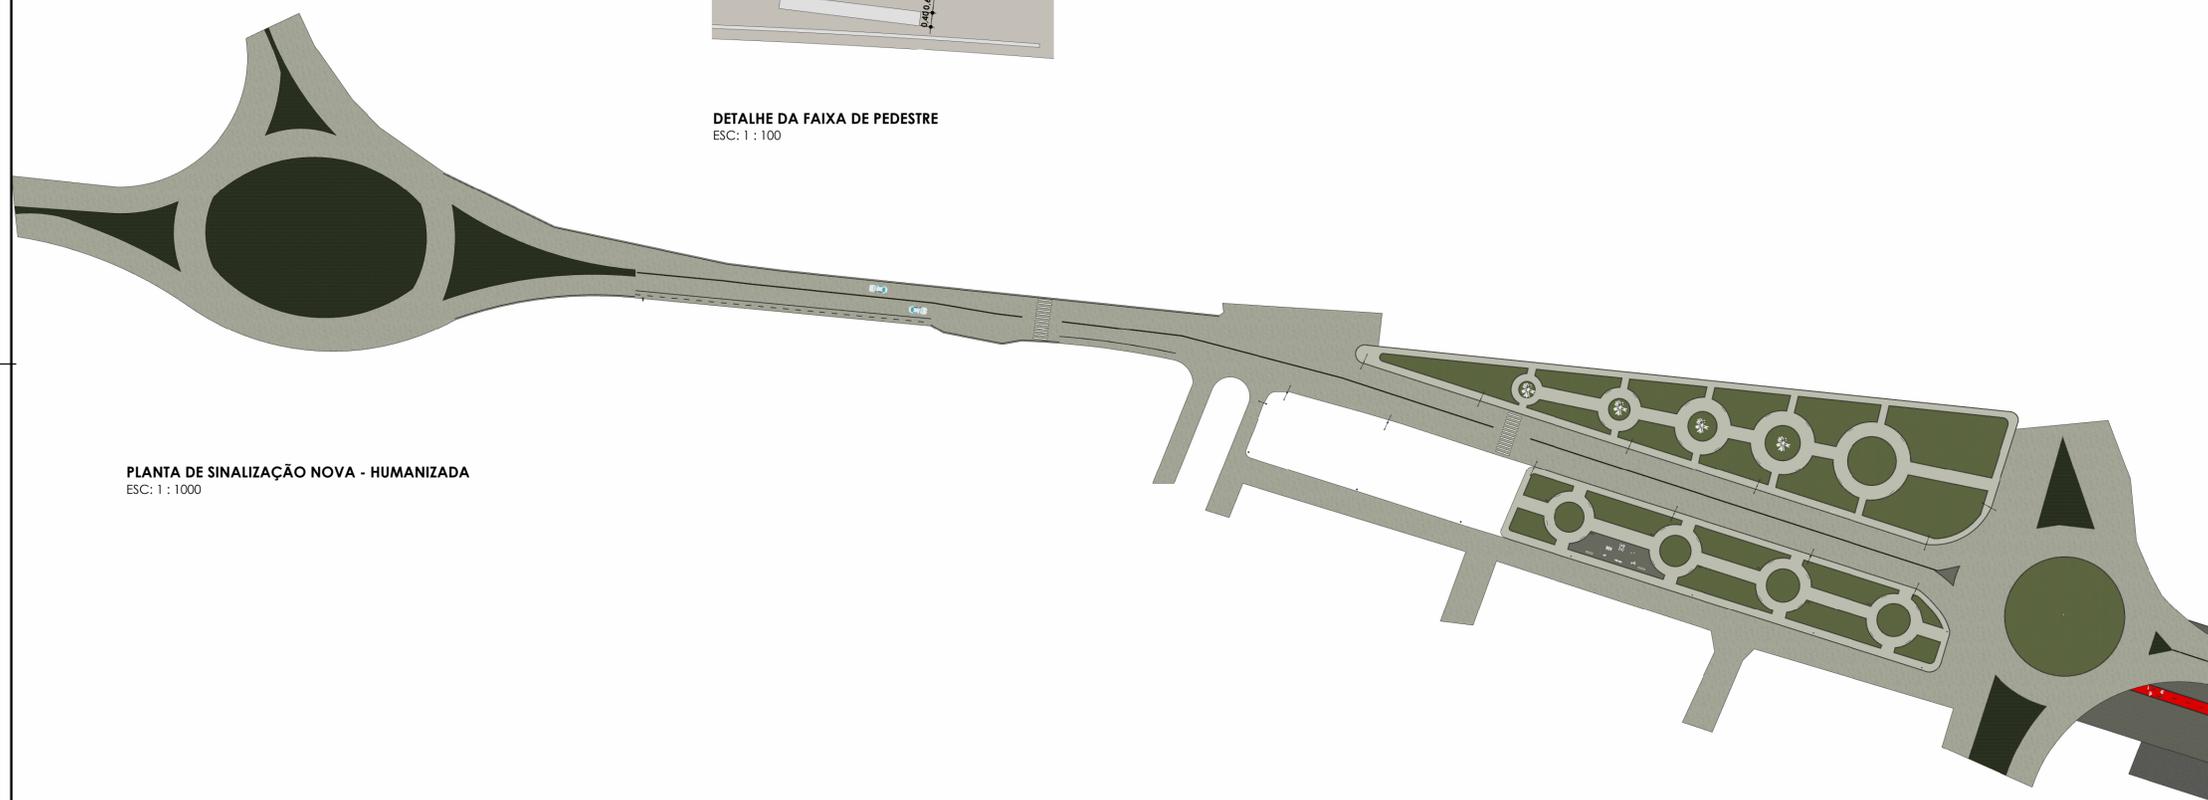

PLANTA DE SINALIZAÇÃO NOVA - HUMANIZADA
ESC: 1 : 1000

CONTRATADA:  CARVALHO AMARAL <small>ENGENHARIA E PROJETOS</small> CNPJ Nº: 16.783.066/0001-35 AVENIDA MESTRA FERREIRA, Nº 726 - 1º ANDAR, CENTRO MONTES CLAROS/MG - CEP: 38401-074		CONTRATANTE:  PREFEITURA PIRAPORA <small>ACÇÃO E RECONSTRUÇÃO 2021 - 2024</small> CNPJ Nº: 23.539.463/0001-21 RUA ANTONIO NASCIMENTO, Nº 274 - CENTRO PIRAPORA/MG - CEP: 39270-002	
RESPONSÁVEL TÉCNICO: LWAN MATHEUS COSTA SOUZA CREA/CAU: 255.542/D		RESPONSÁVEL LEGAL: PREFEITO(A) MUNICIPAL DE PIRAPORA-MG	
PROJETO DE PAVIMENTAÇÃO, RECAPEAMENTO E URBANIZAÇÃO NA ENTRADA DA CIDADE DE PIRAPORA-MG			
DESCRIÇÃO: SINALIZAÇÃO SOBRE A PAVIMENTAÇÃO EXISTENTE		ÁREA DE PAVIMENTAÇÃO: TIPO DE EDIFICAÇÃO: PAVIMENTAÇÃO	
ENDEREÇO DA OBRA: AV. HERCULANO CINTRA MOURÃO		DATA INICIAL: 12 DE MAIO DE 2023	
MUNICÍPIO/COMUNIDADE: MUNICÍPIO DE PIRAPORA/MG		DATA DA REV.:	
REFERÊNCIA DO PROJETO: 2407	ESCALA: INDICADAS	Nº REVISÃO: Não	02/02

SINALIZAÇÃO