



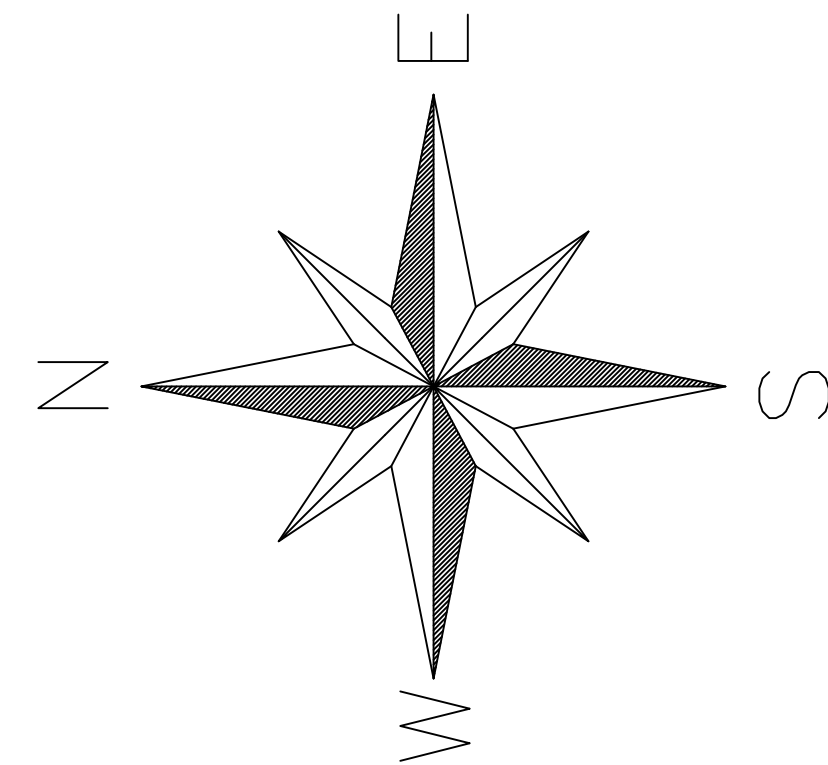

ORLA PIRAPORA

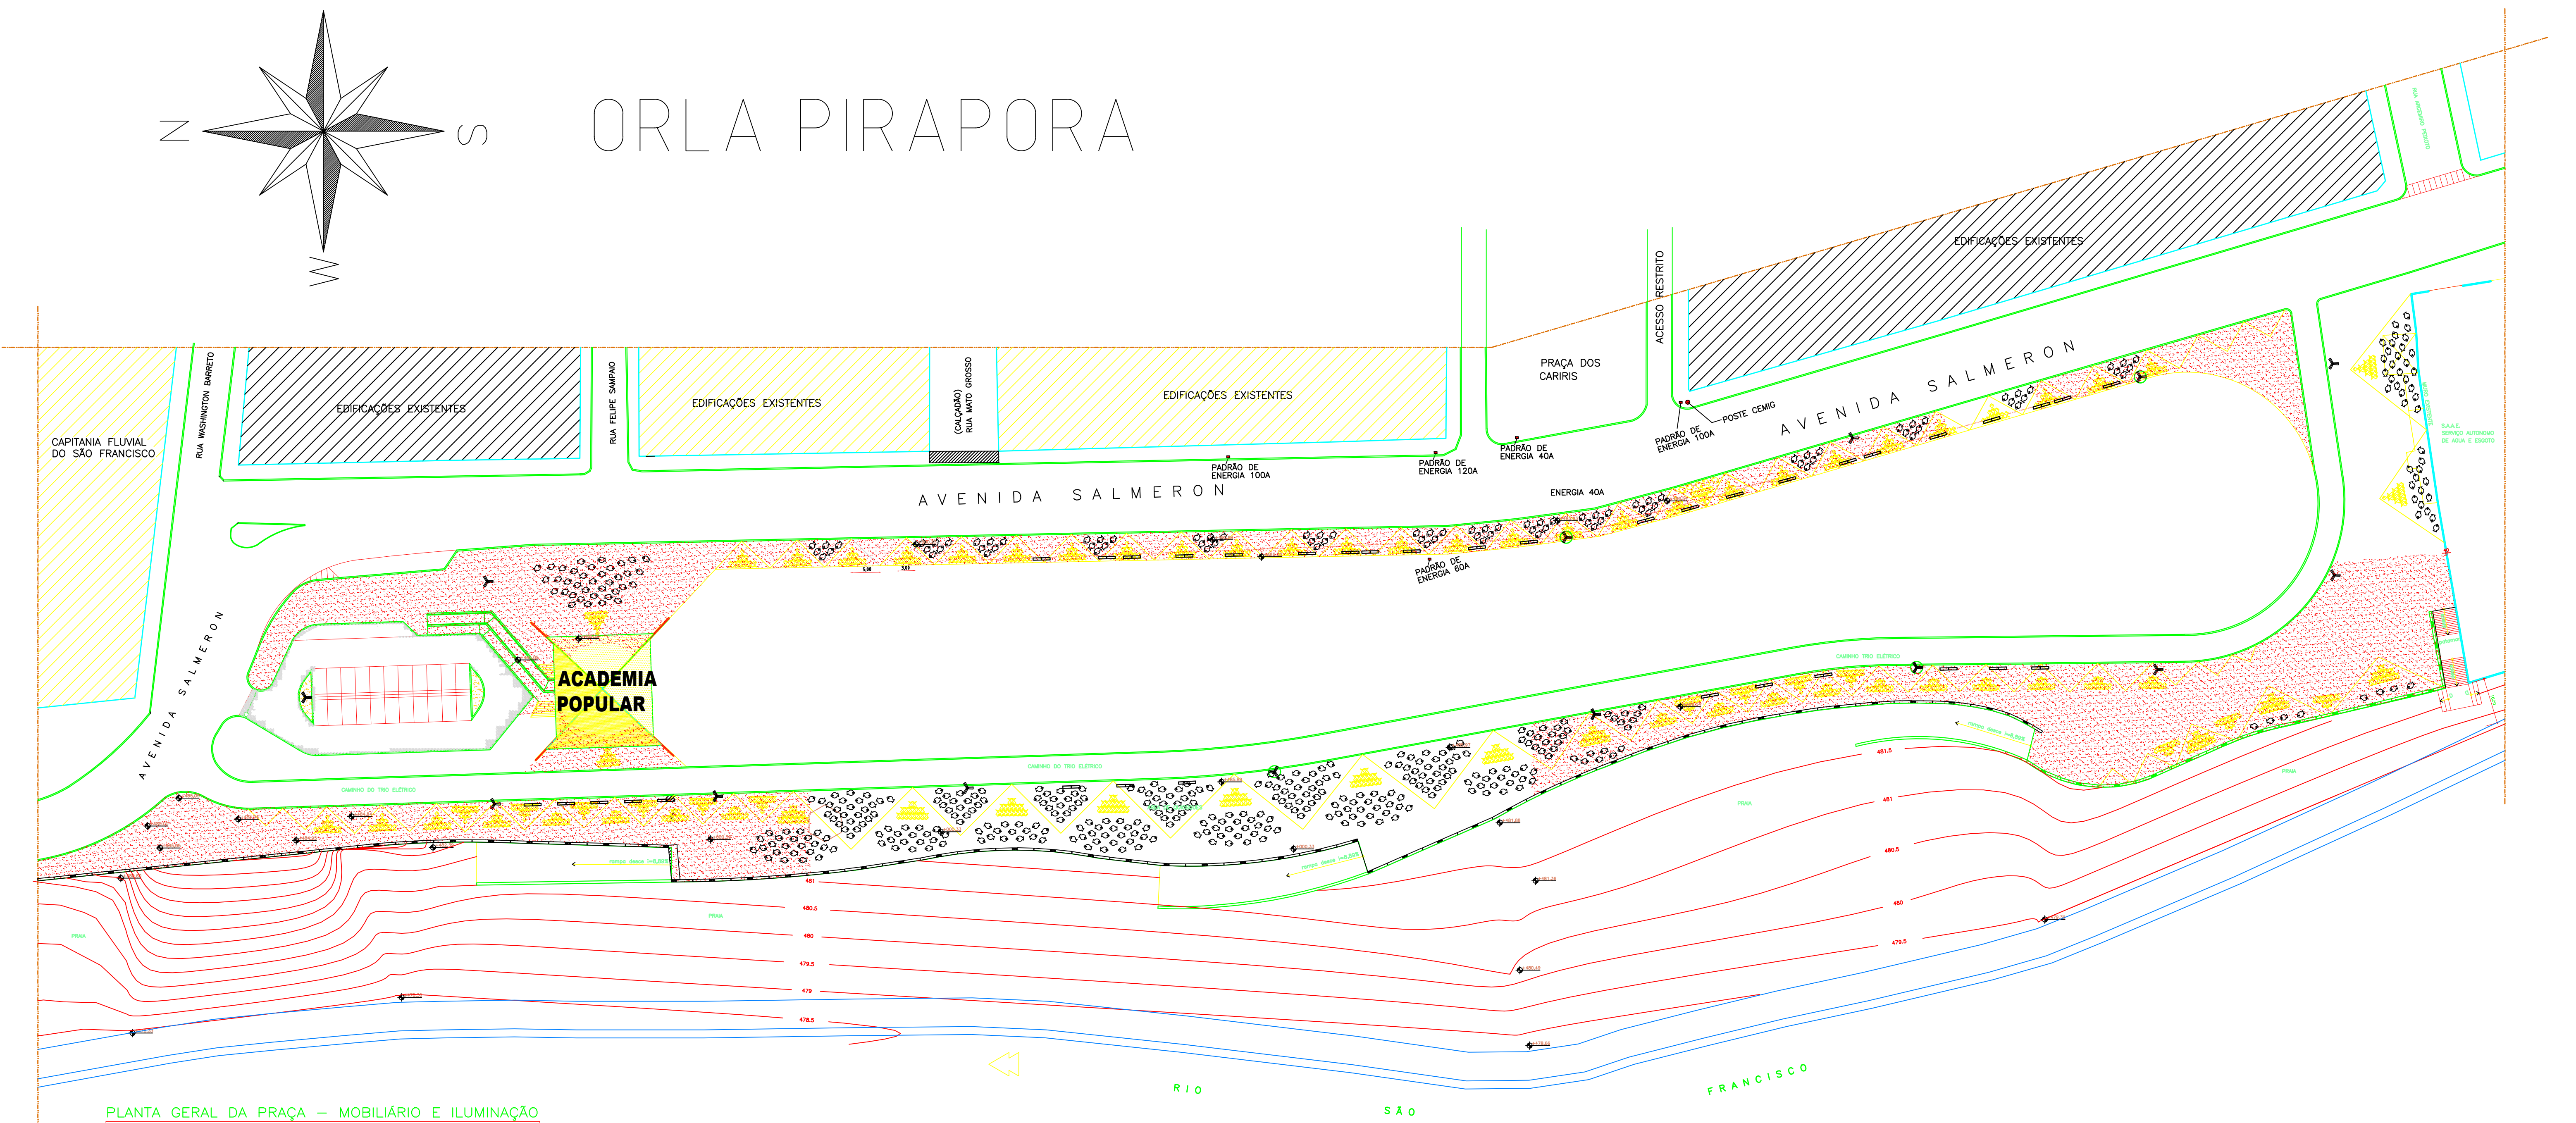

PLANTA GERAL DA PRAÇA — MOBILIÁRIO E ILUMINAÇÃO
ESC 1/500