



**PLANTA**  
ESC.: 1:1000

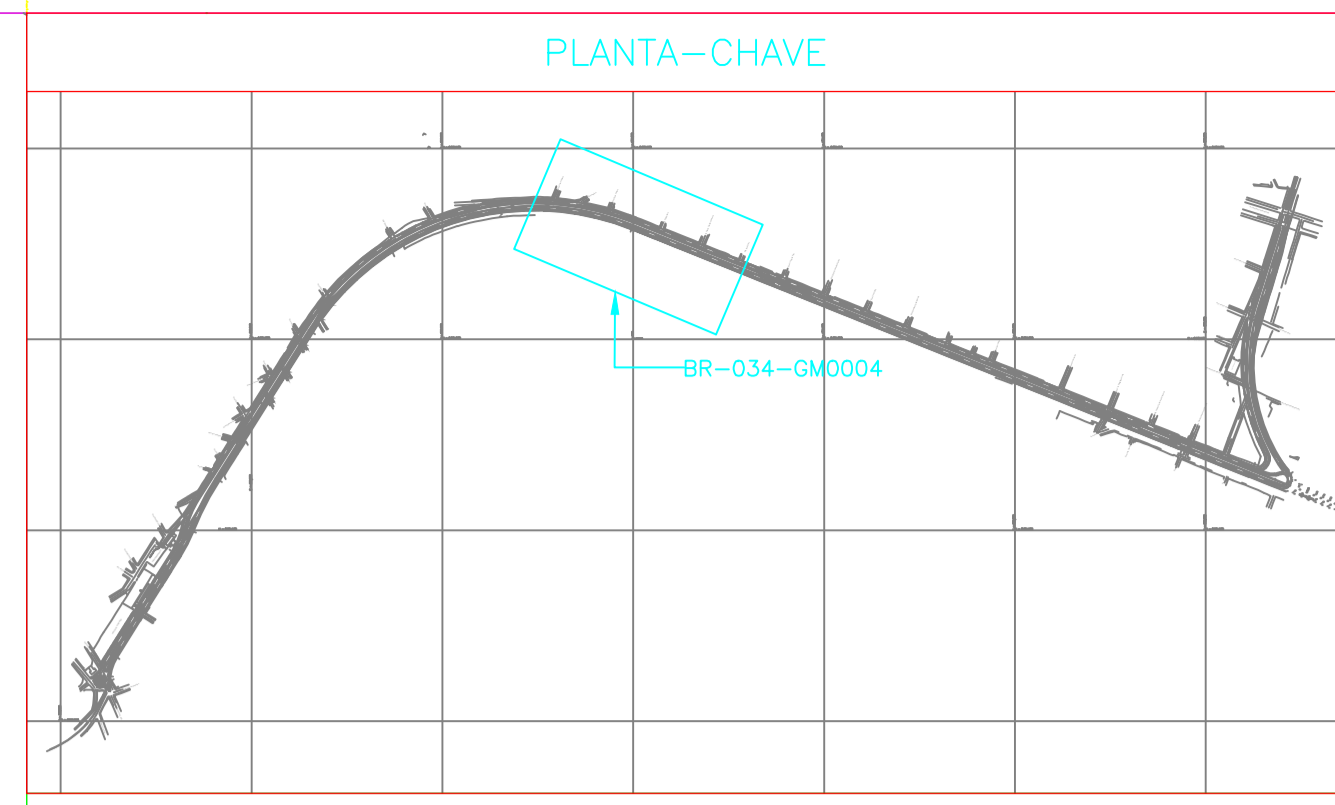

**LEGENDA**

- CURVAS DE NÍVEL
- OFF-SET DE CORTE
- PISTA DE ROLAMENTO/PLATAFORMA
- OFF-SET DE ATERRO
- CANAL DE DRENAGEM CENTRAL
- MURO EXISTENTE
- CERCA
- BORDA EXISTENTE
- BOCA DE LOBO
- BUEIRO TUBULAR DE CONCRETO
- CAIXA DE PASSAGEM
- EDIFICAÇÃO EXISTENTE

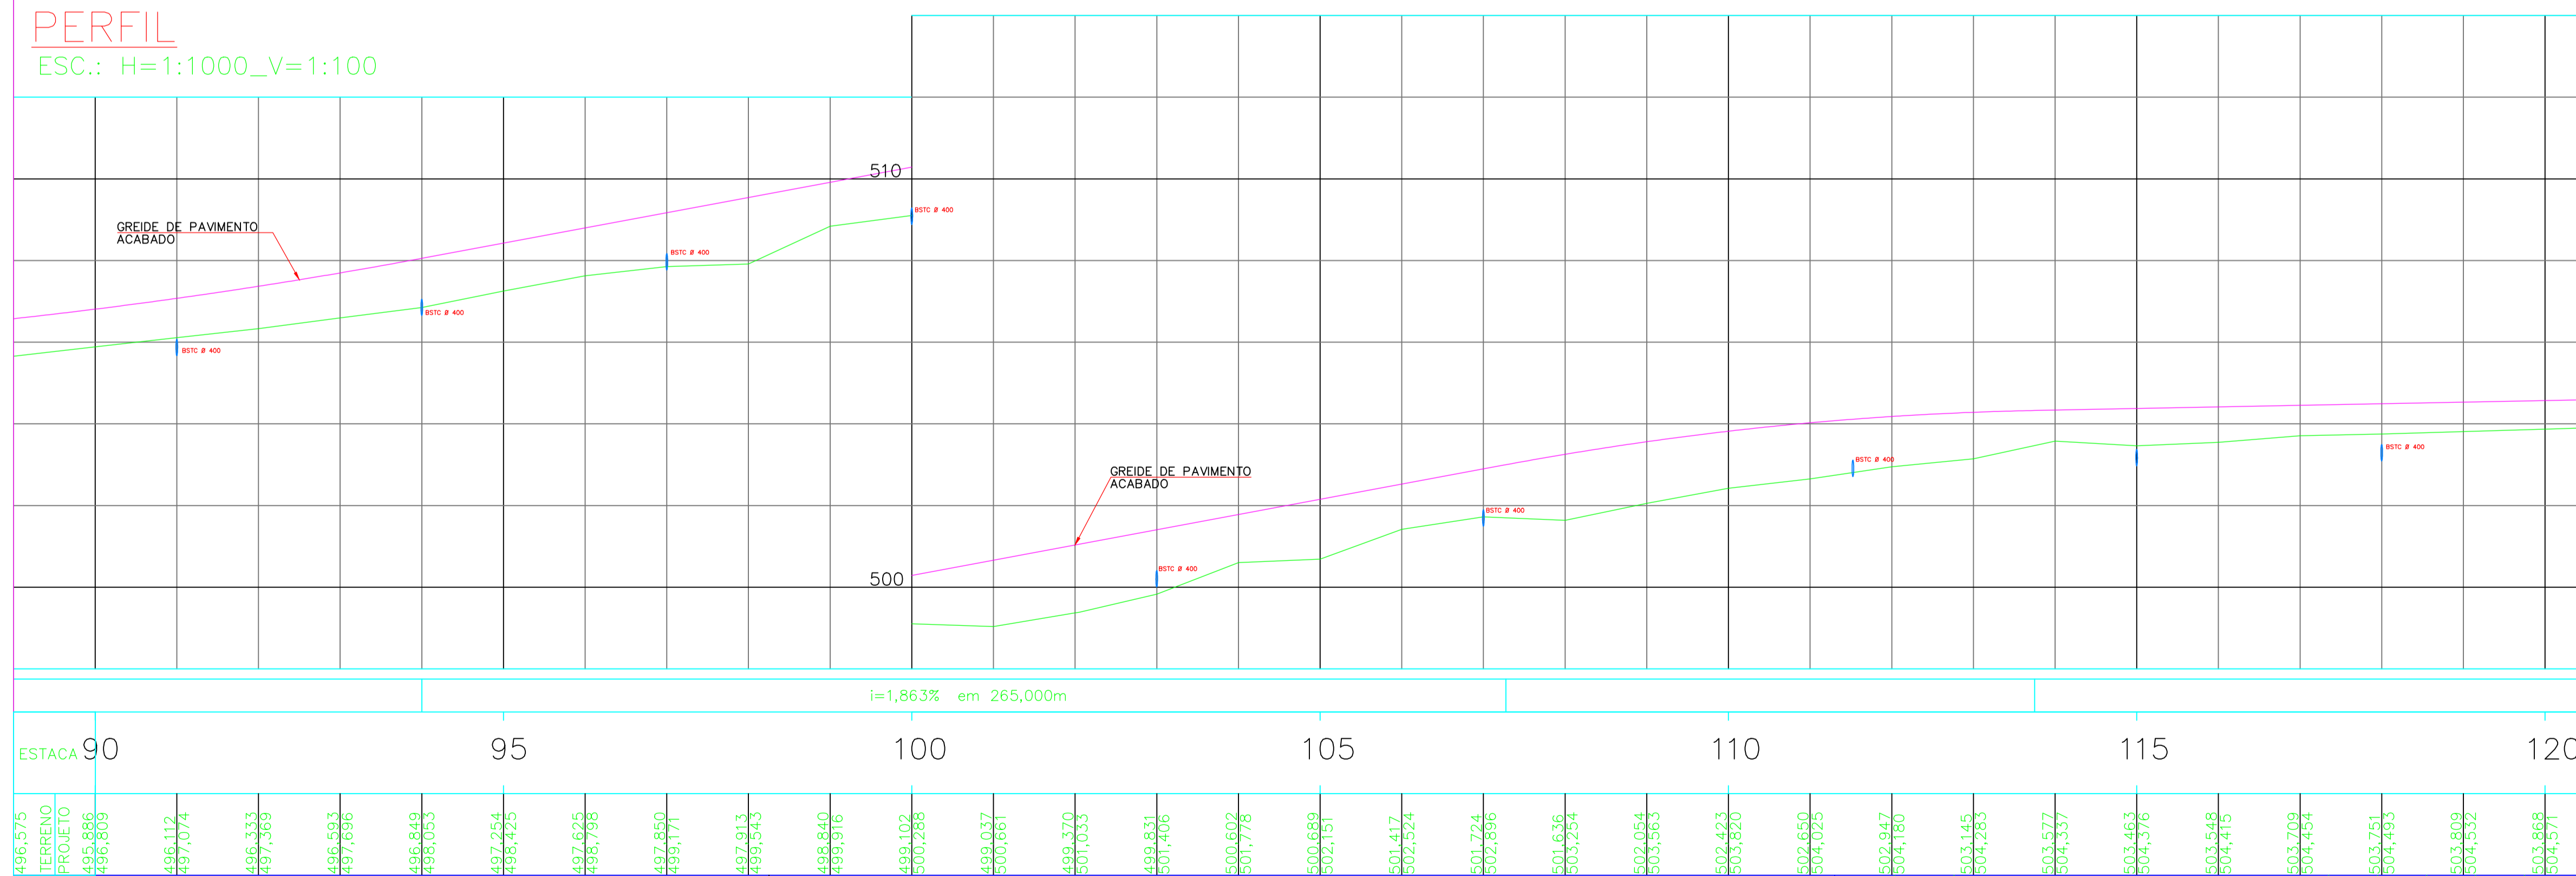

ESTACA	90	95	100	105	110	115	120
496,575	496,575	497,074	497,369	497,625	497,786	497,850	497,913
500,288	500,337	500,661	501,033	501,417	501,724	502,054	502,423
502,650	502,947	503,145	503,377	503,463	503,548	503,709	503,751
504,025	504,180	504,285	504,357	504,376	504,415	504,454	504,493
504,522	504,566	504,591					

- NOTAS**
- 1 - MEDIDAS, COORDENADAS E ELEVAÇÕES EM METRO, EXCETO ONDE INDICADO.
  - 2 - AS ELEVAÇÕES INDICADAS REFEREM-SE À COTA DE PAVIMENTO ACABADO.
  - 3 - DURANTE O PROCESSO EXECUTIVO DEVERÃO SER VERIFICADAS AS INTERFERÊNCIAS COM AS REDES EXISTENTES DE ÁGUA E ESGOTO.

**DOCUMENTOS DE REFERÊNCIAS**

TIPO DE EMISSÃO	REVISÃO	DESCRIÇÃO	DES.	PROJ.	VER.	APR.	DATA
(A) PRELIMINAR	(B) PARA APROVAÇÃO	(C) PARA CONHECIMENTO	(D) PARA COTAÇÃO				
(E) PARA CONSTRUÇÃO	(F) CONFORME COMPRADO	(G) 'As Built'	(H) CANCELADO				
(I) PARA ANÁLISE E REVISÃO (HOLD)	(J) APROVADO						

REV.	TE	DESCRIÇÃO	DES.	PROJ.	VER.	APR.	DATA
0	B	EMISSÃO INICIAL	EDS	EDS	EDS	-	10/12/17

**PIRAPORA**  
da volta aos trilhos

**BRASIL**  
BENEFICÍCIOS E CONECTIVIDADE

**PREFEITURA MUNICIPAL DE PIRAPORA**  
IMPLANTAÇÃO E PAVIMENTAÇÃO DA AV BENJAMIN CONSTANT

PROJETO EXECUTIVO  
PREFEITURA MUNICIPAL DE PIRAPORA - MG  
AVENIDA BENJAMIN CONSTAT  
PROJETO DRENAGEM PISTAS DIREITA E ESQUERDA  
PLANTA E PERFIL - ESTACA 90+00,00 A 120+00,000

ESCALA: INDICADO  
Nº DO PROJETO: BR-034-DR0004

REVISÃO: 0

MEMBRAS DE 1,1 x 7,0 CM EM 100MM  
MEMBRAS DE 1,1 x 7,0 CM EM 100MM