


—VER AO ANEXO—

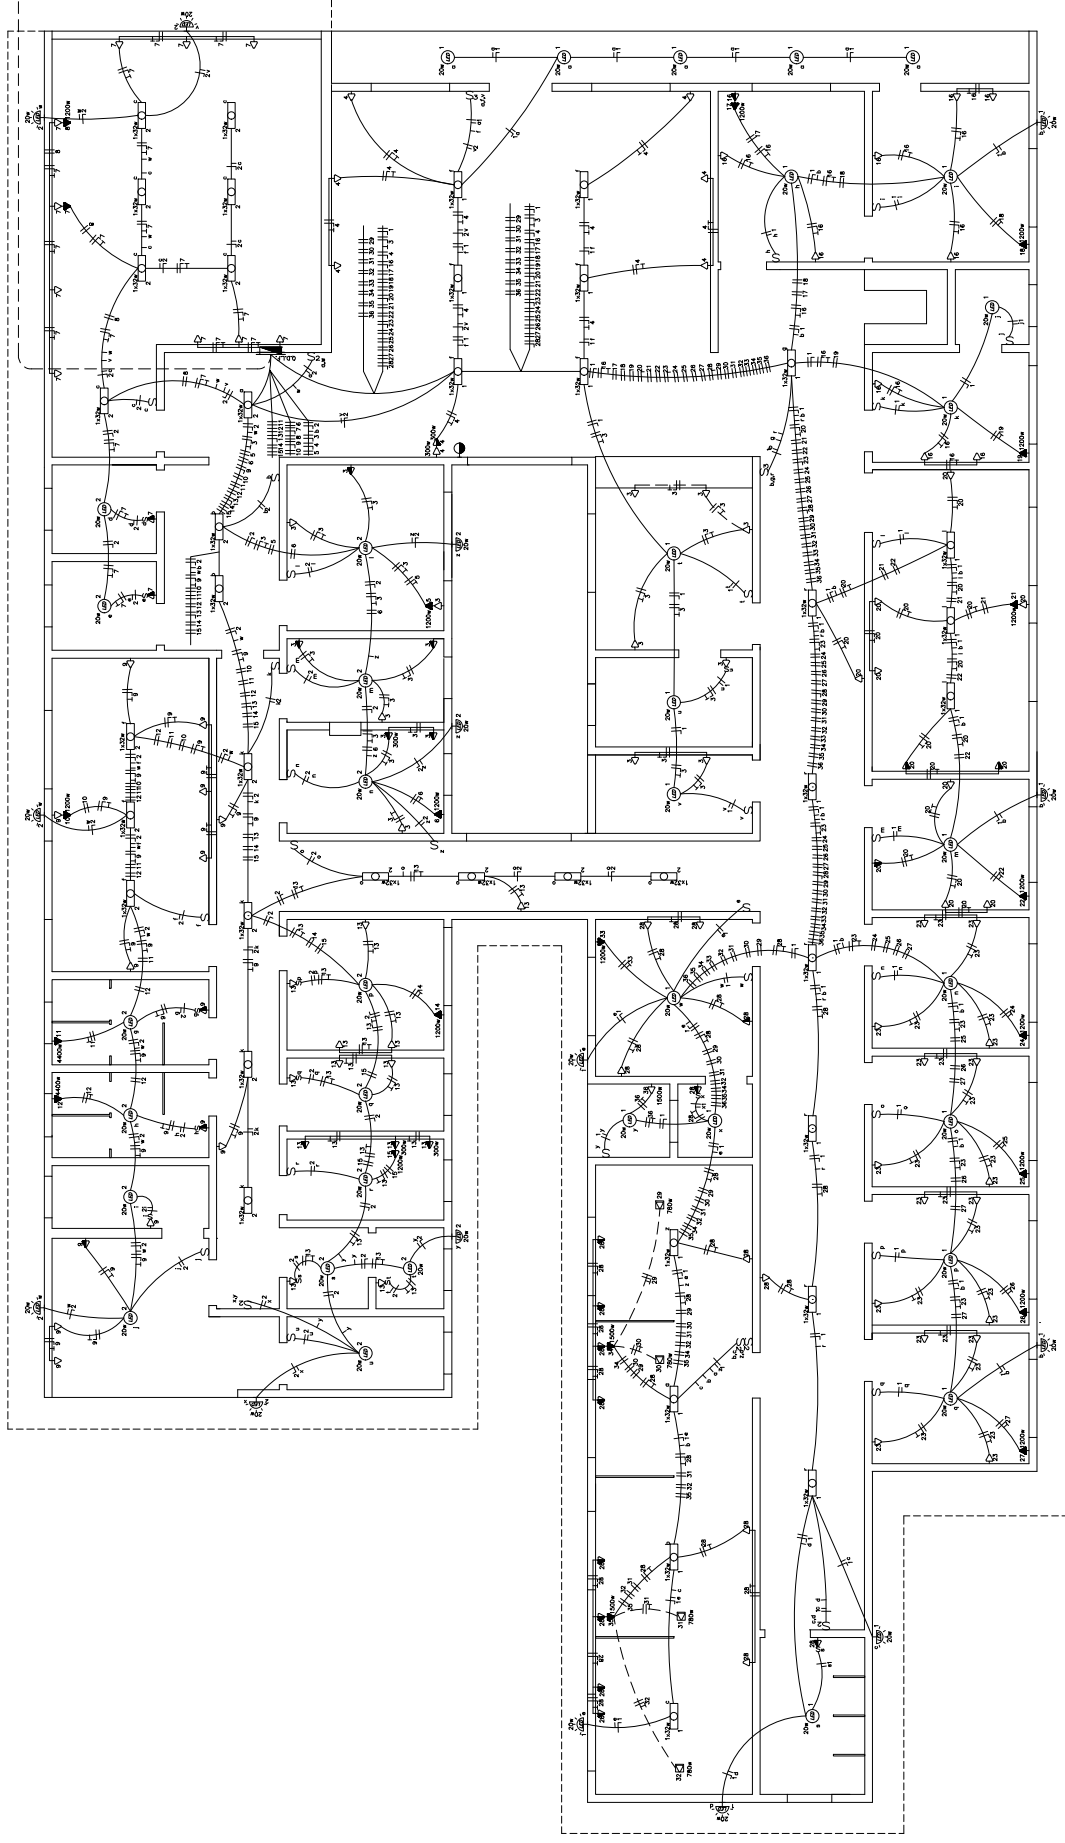

	<b>UNIDADE BÁSICA DE SAÚDE SÃO GERALDO</b>
	PROFESSOR: <b>RODRIGO SOARES MACIEL</b>
MUNICÍPIO: <b>PIRAPORA</b>	
PREFEITURA MUNICIPAL DE PIRAPORA	
CNPJ: <b>23.094.000/01</b>	
PROFESSOR: <b>RODRIGO SOARES MACIEL</b>	
ENGENHEIRO: <b>DR. CELSO DE M. SOUZA</b>	

PLANTA DE DISTRIBUIÇÃO  
esc. 1:50