


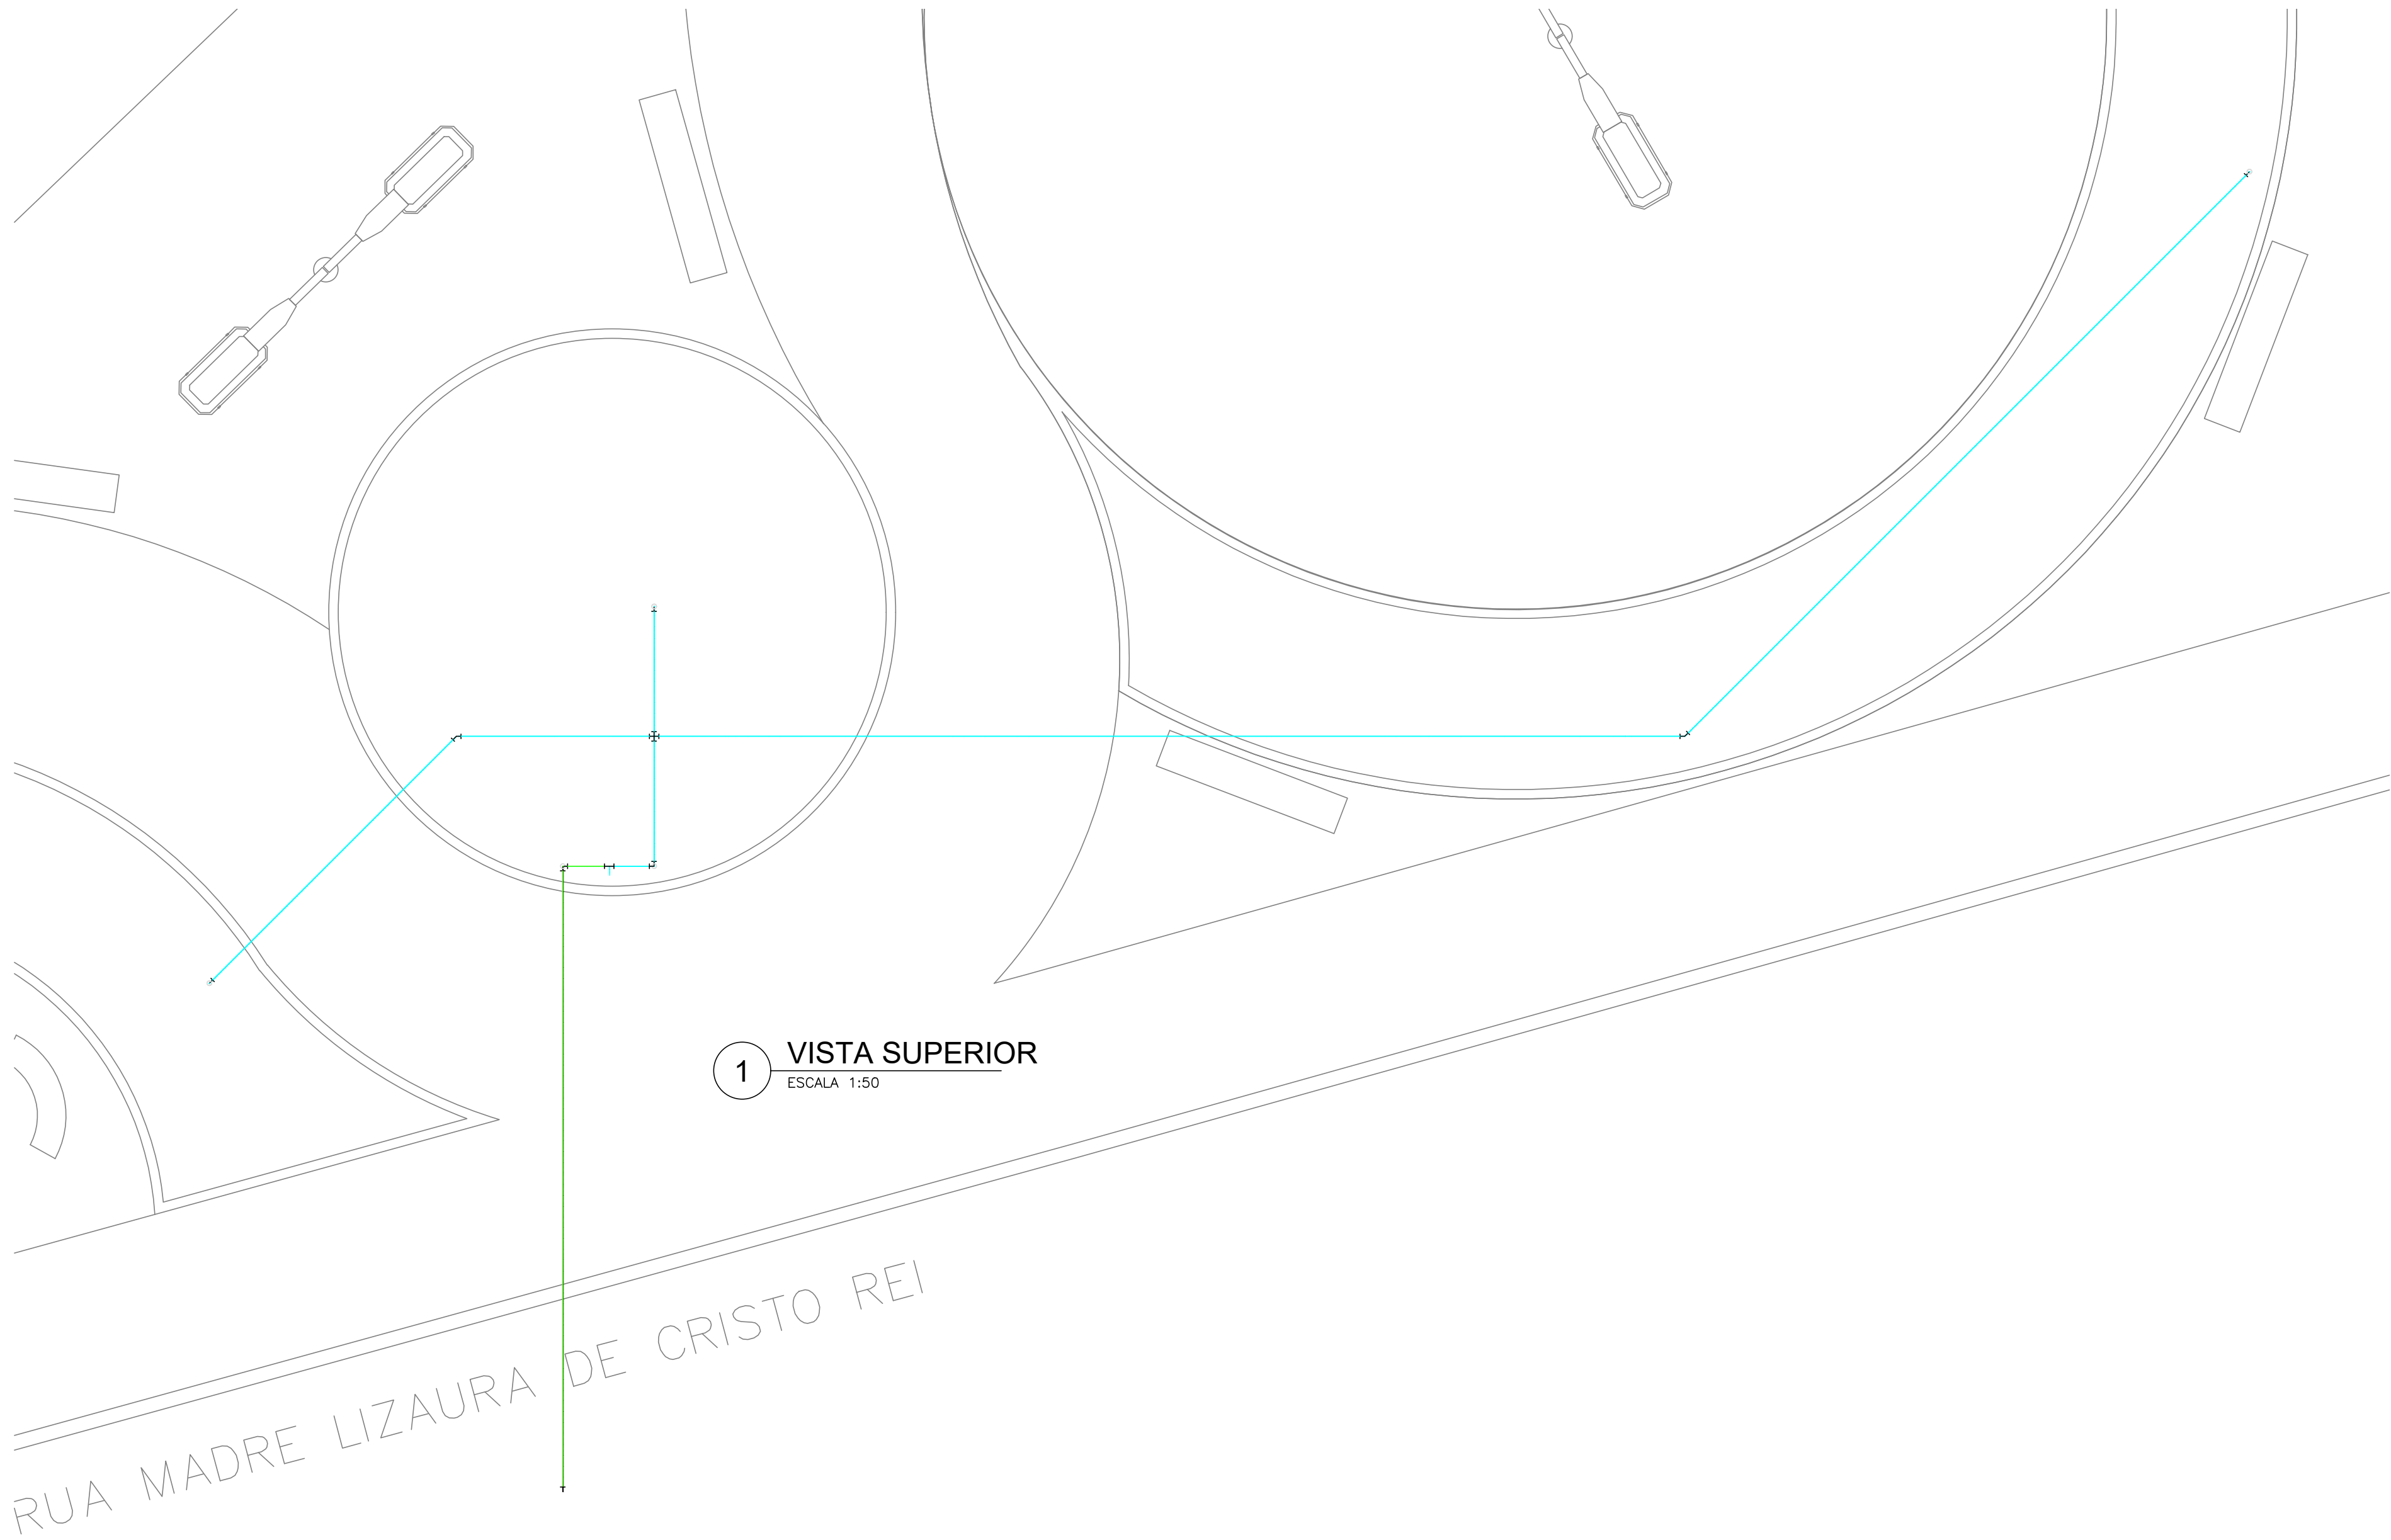

Lista de Materiais		
Alimentação	Metais	
	Registro de esfera 3/4"	1 pç
	Registro esfera borboleta bruto PVC 3/4"	1 pç
	PVC misto soldável	
	Colar de tomada em PVC 3/4"	1 pç
	Joelho 90 soldável c/ rosca 25 mm - 3/4"	4 pç
	PVC rígido roscável	
	Tubos 3/4"	0.28 m
	PVC rígido soldável	
	Adapt sold.curto c/bolsa-rosca p registro 25 mm - 3/4"	2 pç
Água fria	Curva 90 soldável 25 mm	2 pç
	Joelho 90° soldável 25 mm	1 pç
	Tubos 25 mm	7.93 m
	PVC rígido soldável	
	Cruzeta soldável 25 mm	1 pç
	Curva 45 soldável 25 mm	2 pç
	Curva 90 soldável 25 mm	4 pç
	Tubos 25 mm	29.85 m

Legenda	
	Alimentador Predial
	Hidrômetros - HIDRÔMETRO

CONTRATADA:		CONTRATANTE:	
 CARVALHO AMARAL ENGENHARIA & PROJETOS CNPJ Nº: 16.783.066/0001-35 AVENIDA MESTRA FININHA, Nº 726 - 1º ANDAR, CIDADE SANTA MARIA MONTES CLAROS/MG - CEP: 39401-074		 PREFEITURA PIRAPORA AÇÃO DE RECONSTRUÇÃO 2021 - 2024 CNPJ Nº: 23.539.463/0001-21 RUA ANTONIO NASCIMENTO, Nº 274 - CENTRO PIRAPORA/MG - CEP: 39270-000	
RESPONSÁVEL TÉCNICO:		RESPONSÁVEL LEGAL:	
LWAN MATHEUS COSTA SOUZA CREA/CAU: 255.542/D - MG		PREFEITO(A) MUNICIPAL DE PIRAPORA	
CONSTRUÇÃO PRAÇA AV. TOMAS LOPES MARTINS			
DESCRIÇÃO: VISTA SUPERIOR, LISTA DE MATERIAL E LEGENDA		ÁREA EDIFICADA: 786,21 M²	
ENDEREÇO DA OBRA: AV. TOMAS LOPES MARTINS		TIPO DE EDIFICAÇÃO: PRAÇA	
MUNICÍPIO/COMUNIDADE: PIRAPORA/MG		DATA INICIAL: 28 DE JULHO DE 2022	
		DATA DA REV.: 03 DE MAIO DE 2023	
REFERÊNCIA DO PROJETO: 2106	ESCALA: INDICADAS	Nº REVISÃO: 02	02/02