


PLANTA DE COTAS - TRECHO 1
ESC: 1 : 300

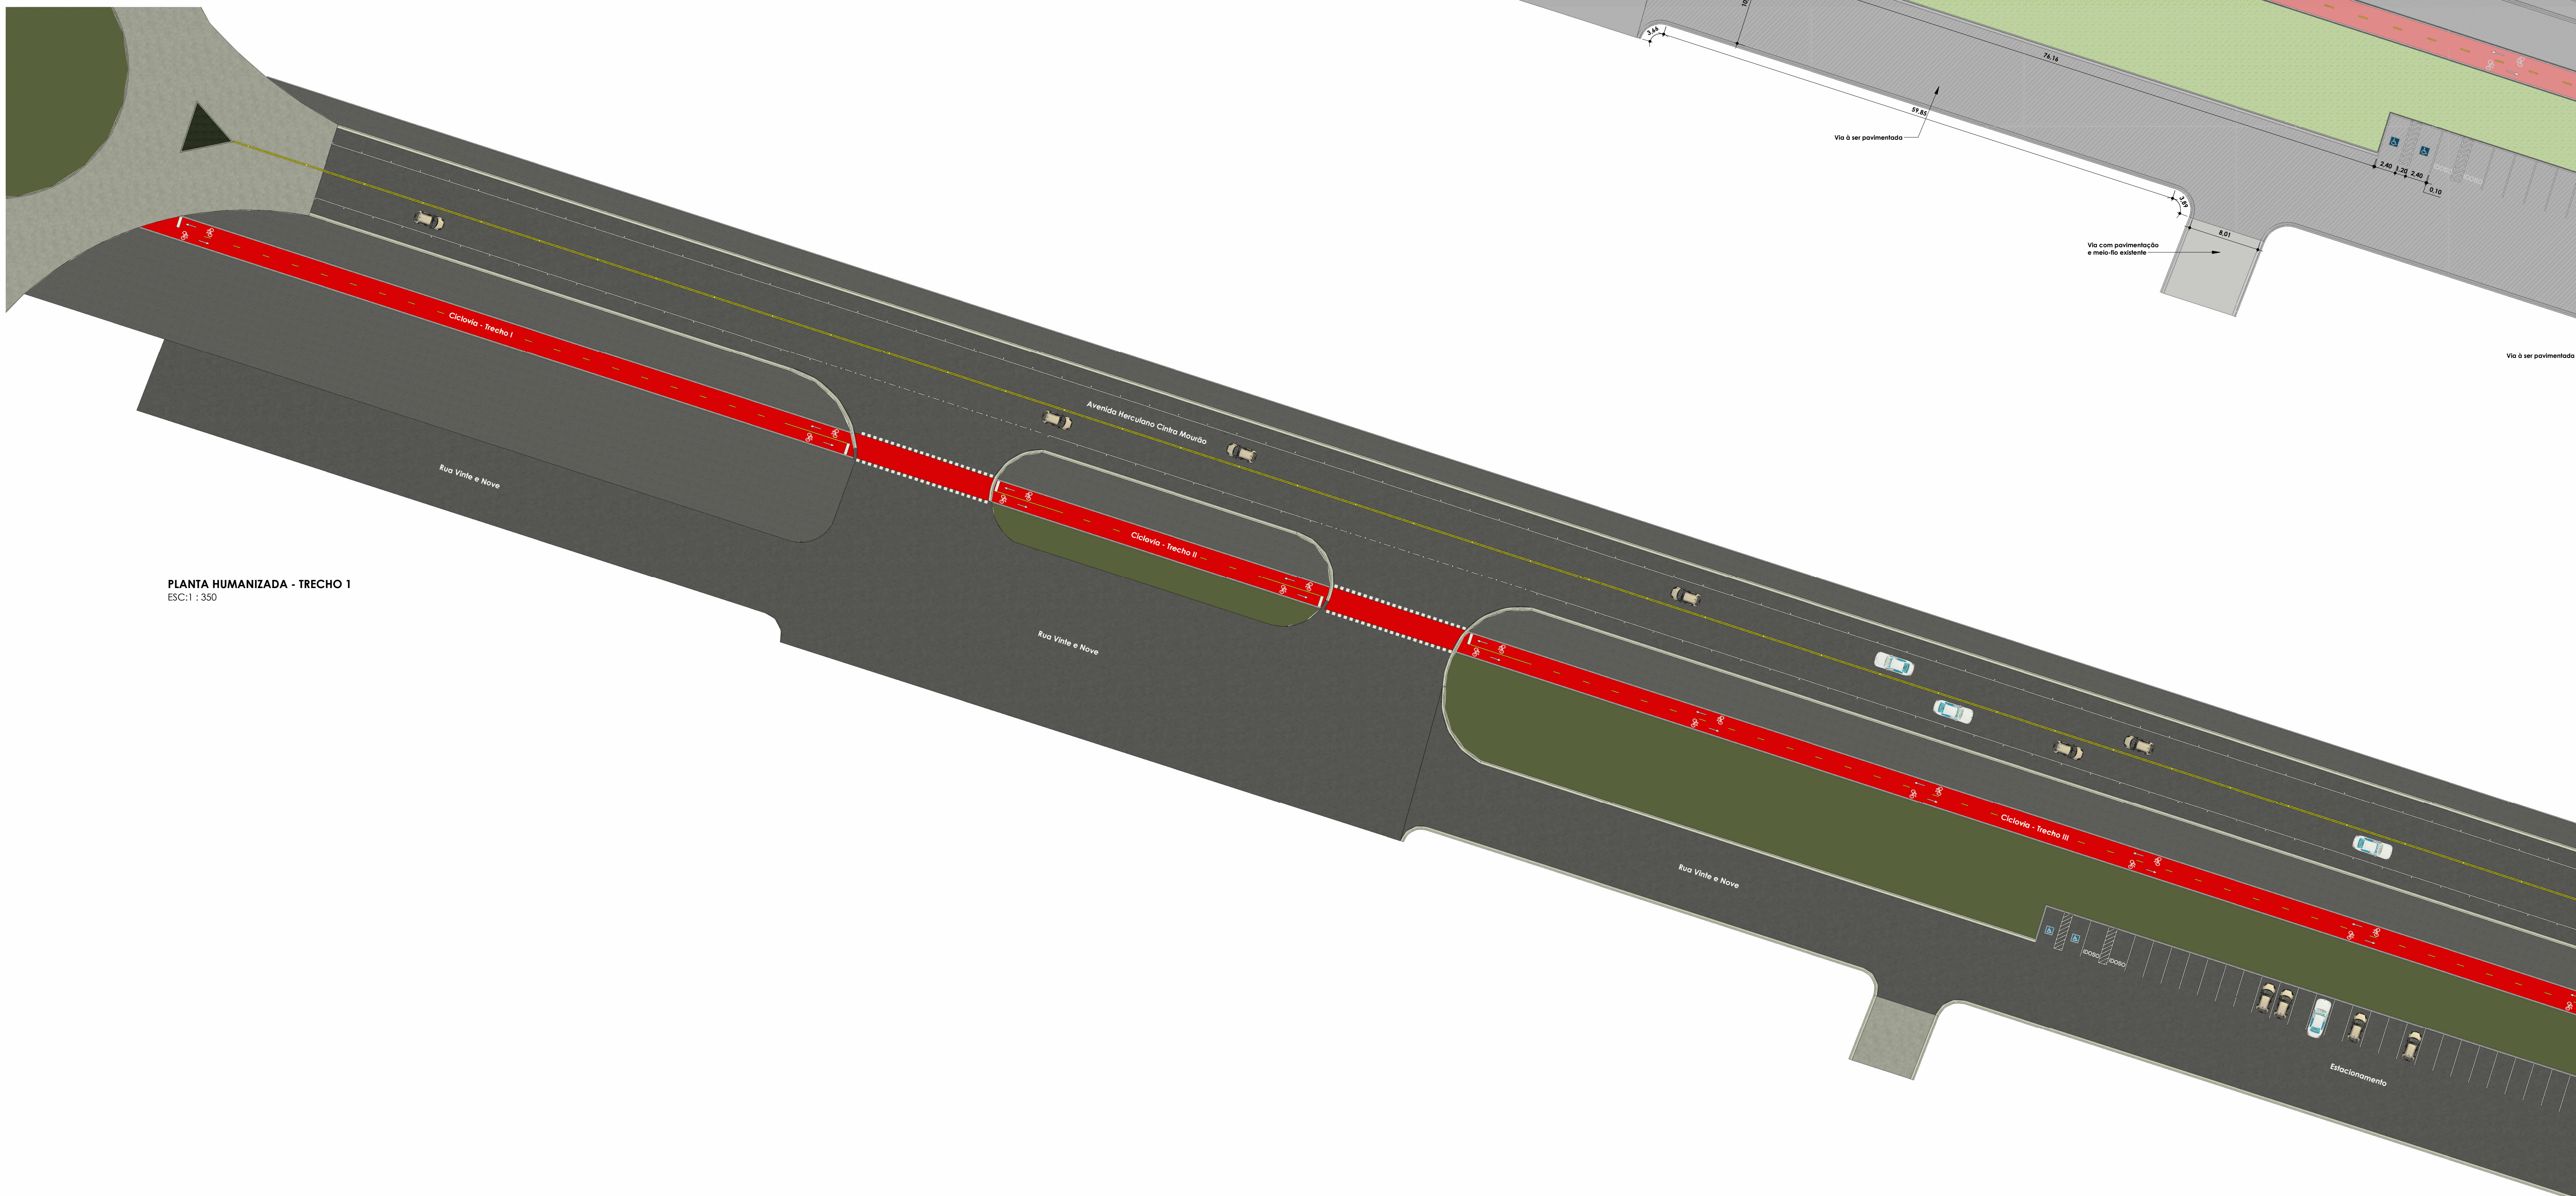

PLANTA HUMANIZADA - TRECHO 1
ESC: 1 : 350

	Pavimentação asfáltica existente
	Recapamento asfáltico à ser executado
	Pavimentação asfáltica à ser executada
	Grama existente
	Grama à ser instalada
	Calçada em piso intertravado à ser executado
	Finestra vermelha sobre pavimentação
	Finestra branca sobre pavimentação

<p>CONTRATADA:</p>  <p>AV. HERCULANO MOURÃO, 10 AVENIDA MESTRE FERREIRA, 107, 2º ANDAR, CENTRO MONTES CARLOS/MG - CEP: 38401-014</p>		<p>CONTRATANTE:</p>  <p>2823 - 2824 RUA ANTONIO MASCARENHAS, Nº 274 - CENTRO PIRAPORA/MG - CEP: 38700-000</p>	
<p>RESPONSÁVEL TÉCNICO:</p> <p>LWAN MATHIEUS COSTA SOUZA CREA/CAU: 255.542/D</p>		<p>RESPONSÁVEL LEGAL:</p> <p>PREFEITO(A) MUNICIPAL DE PIRAPORA-MG</p>	
<p>PROJETO DE PAVIMENTAÇÃO, RECAPEAMENTO E URBANIZAÇÃO NA ENTRADA DA CIDADE DE PIRAPORA-MG</p>			
<p>DESCRIÇÃO: PLANTA DE COTAS E PLANTA HUMANIZADA DO TRECHO</p>		<p>ÁREA DE PAVIMENTAÇÃO:</p>	
<p>ENDEREÇO DA OBRA: AV. HERCULANO CONTRA MOURÃO</p>		<p>TIPO DE EDIFICAÇÃO: PAVIMENTAÇÃO</p>	
<p>MUNICÍPIO/COMUNIDADE: MUNICÍPIO DE PIRAPORA/MG</p>		<p>DATA INICIAL: 12 DE MAIO DE 2023</p>	
<p>REFERÊNCIA DO PROJETO: 2407</p>		<p>DATA DA REV.:</p>	
<p>ESCALA: INDICADAS</p>		<p>Nº REVISÃO: 100</p>	
		<p>01/06</p>	