


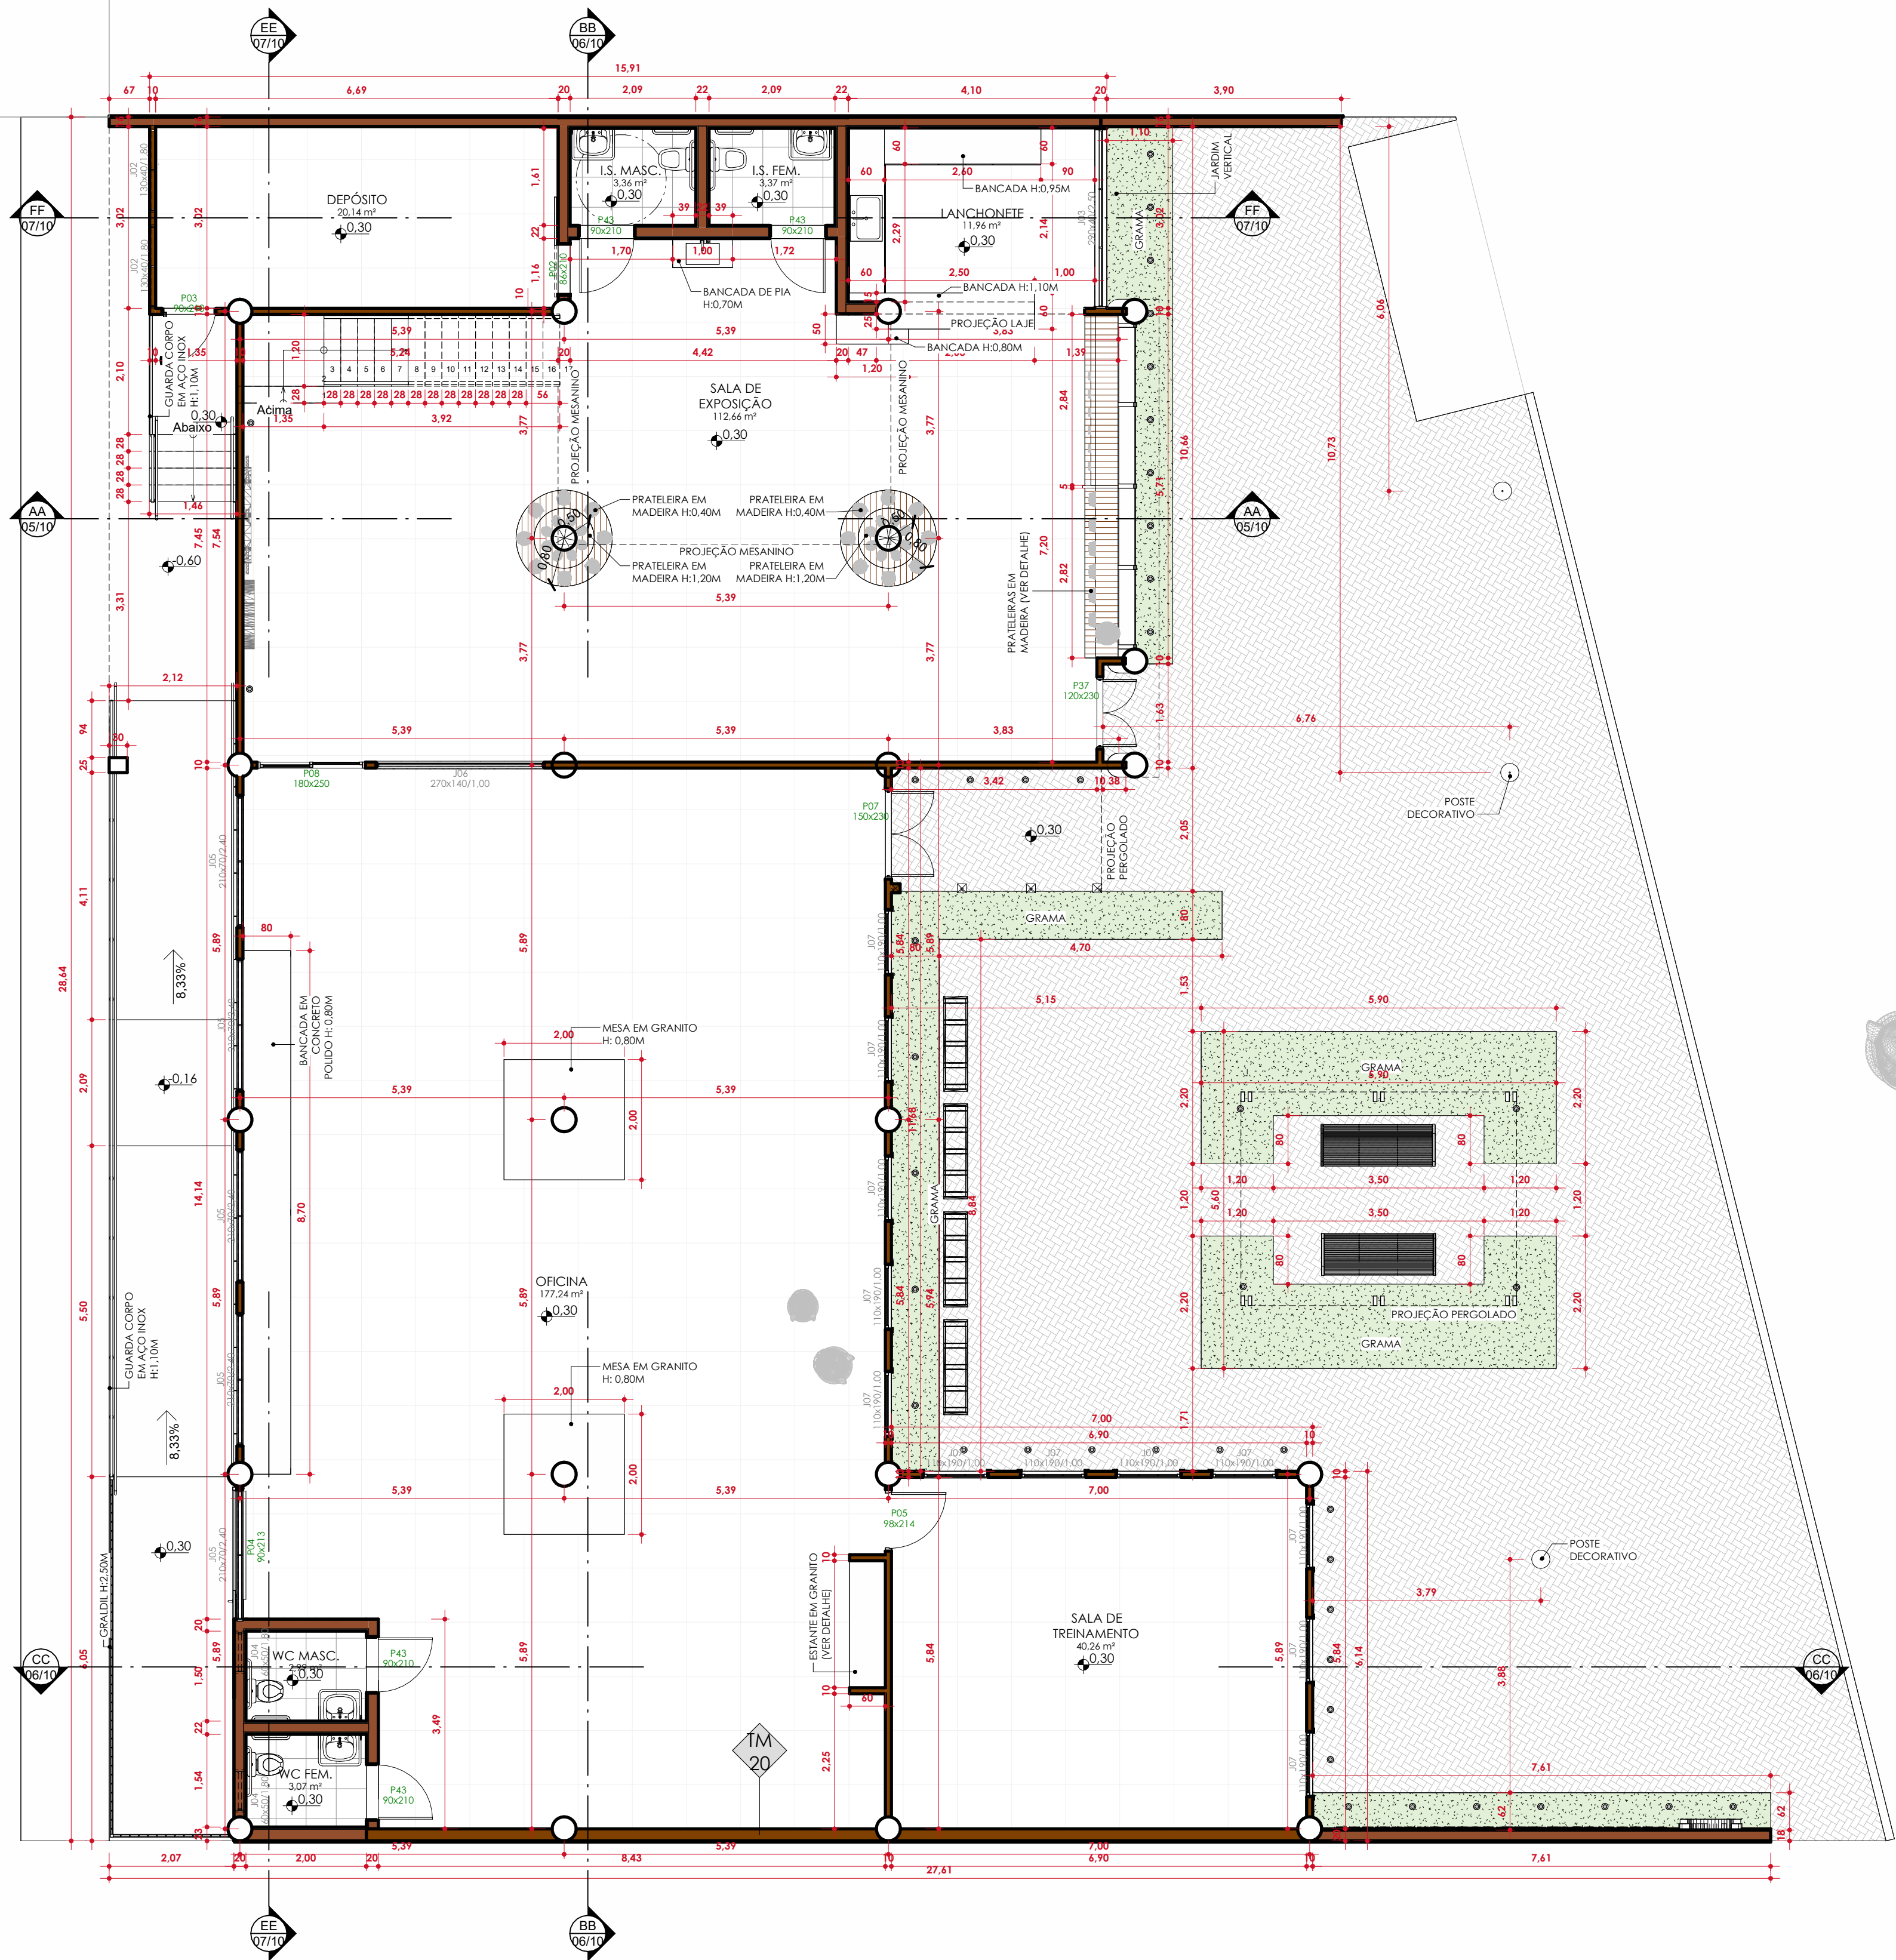

TÉRREO
ESC:1 : 75



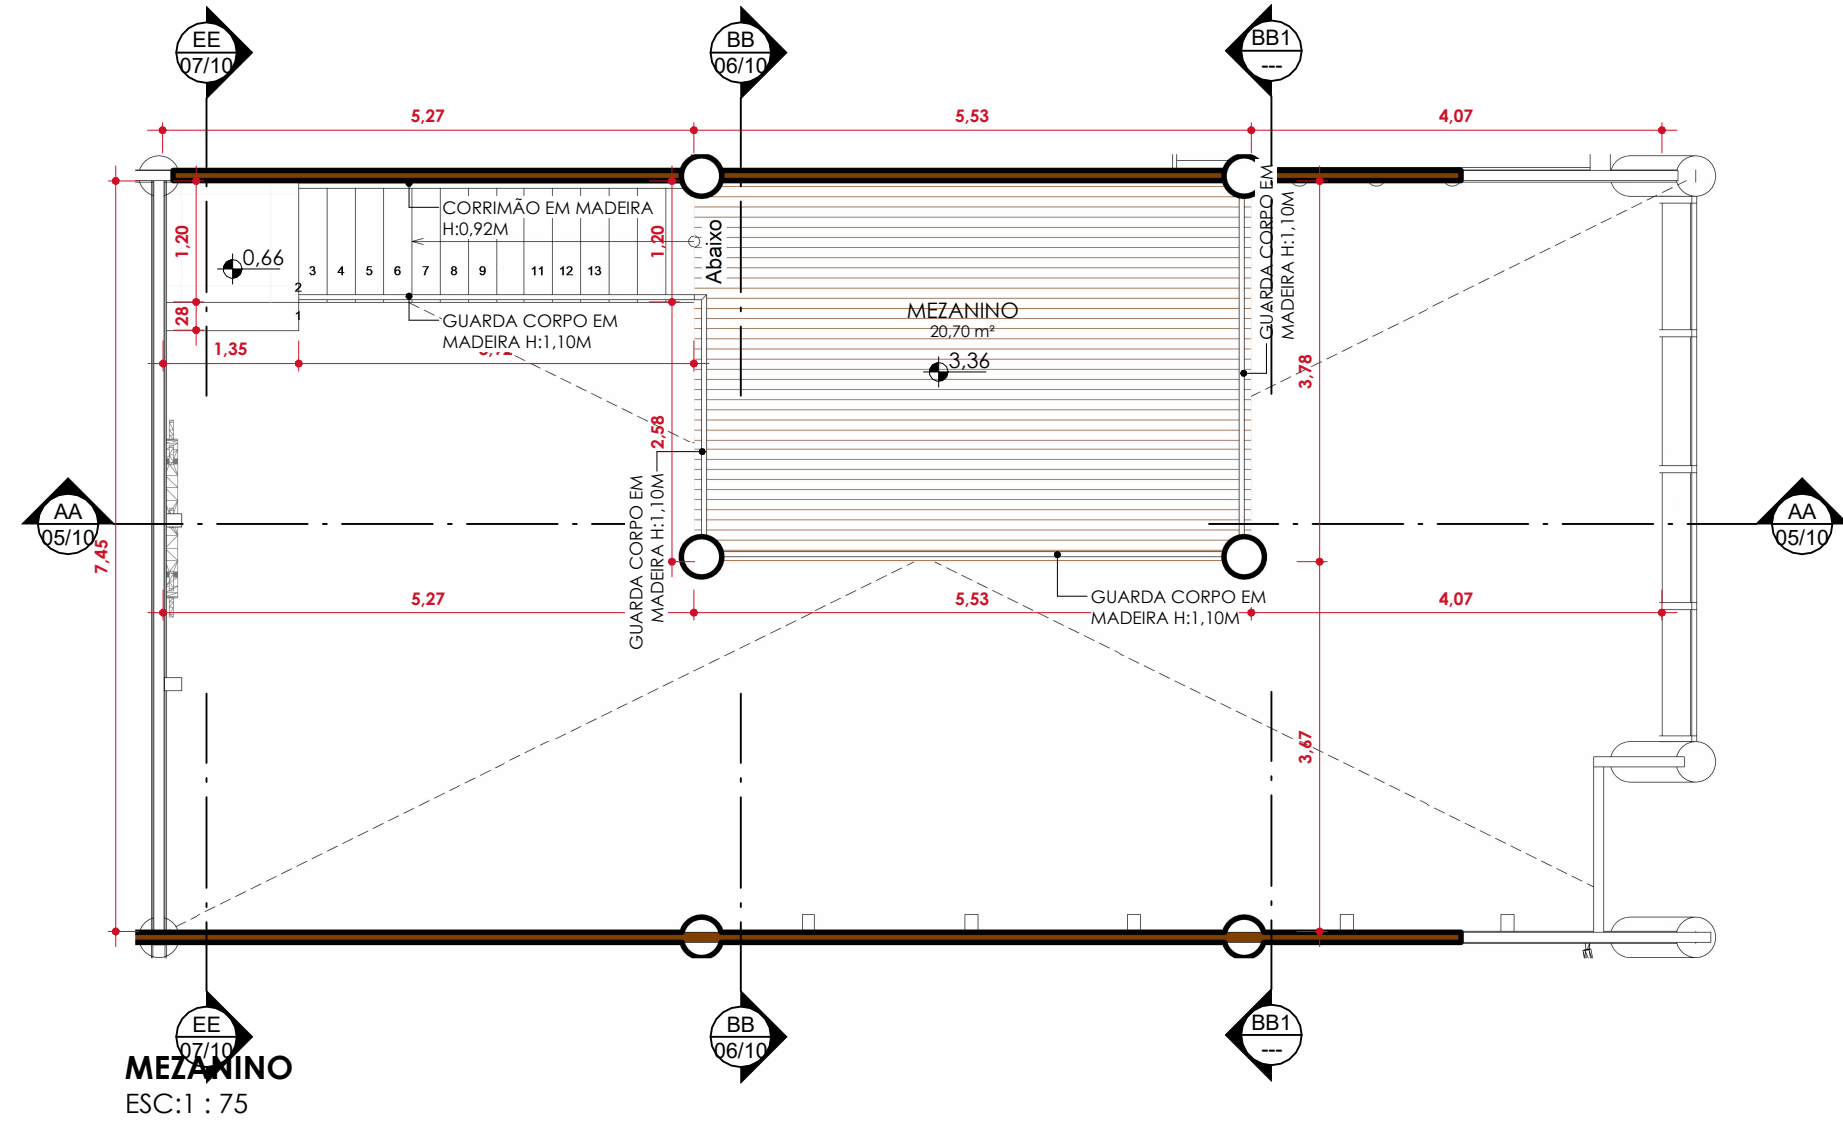


TABELA DE ÁREA CONSTRUÍDA		
Nível	Perímetro	Área
TÉRREO	105.44 m	420.69 m²
MEZANINO	18.61 m	20.88 m²
		441.57 m²

TABELA DE AMBIENTES		
Nome	Nível	Área
DEPÓSITO	TÉRREO	20.14 m²
SALA DE EXPOSIÇÃO	TÉRREO	112.66 m²
I.S. FEM.	TÉRREO	3.37 m²
I.S. MASC.	TÉRREO	3.36 m²
LANCHONETE	TÉRREO	11.96 m²
SALA DE TREINAMENTO	TÉRREO	40.26 m²
OFICINA	TÉRREO	177.24 m²
WC MASC.	TÉRREO	2.99 m²
WC FEM.	TÉRREO	3.07 m²
MEZANINO	MEZANINO	20.70 m²

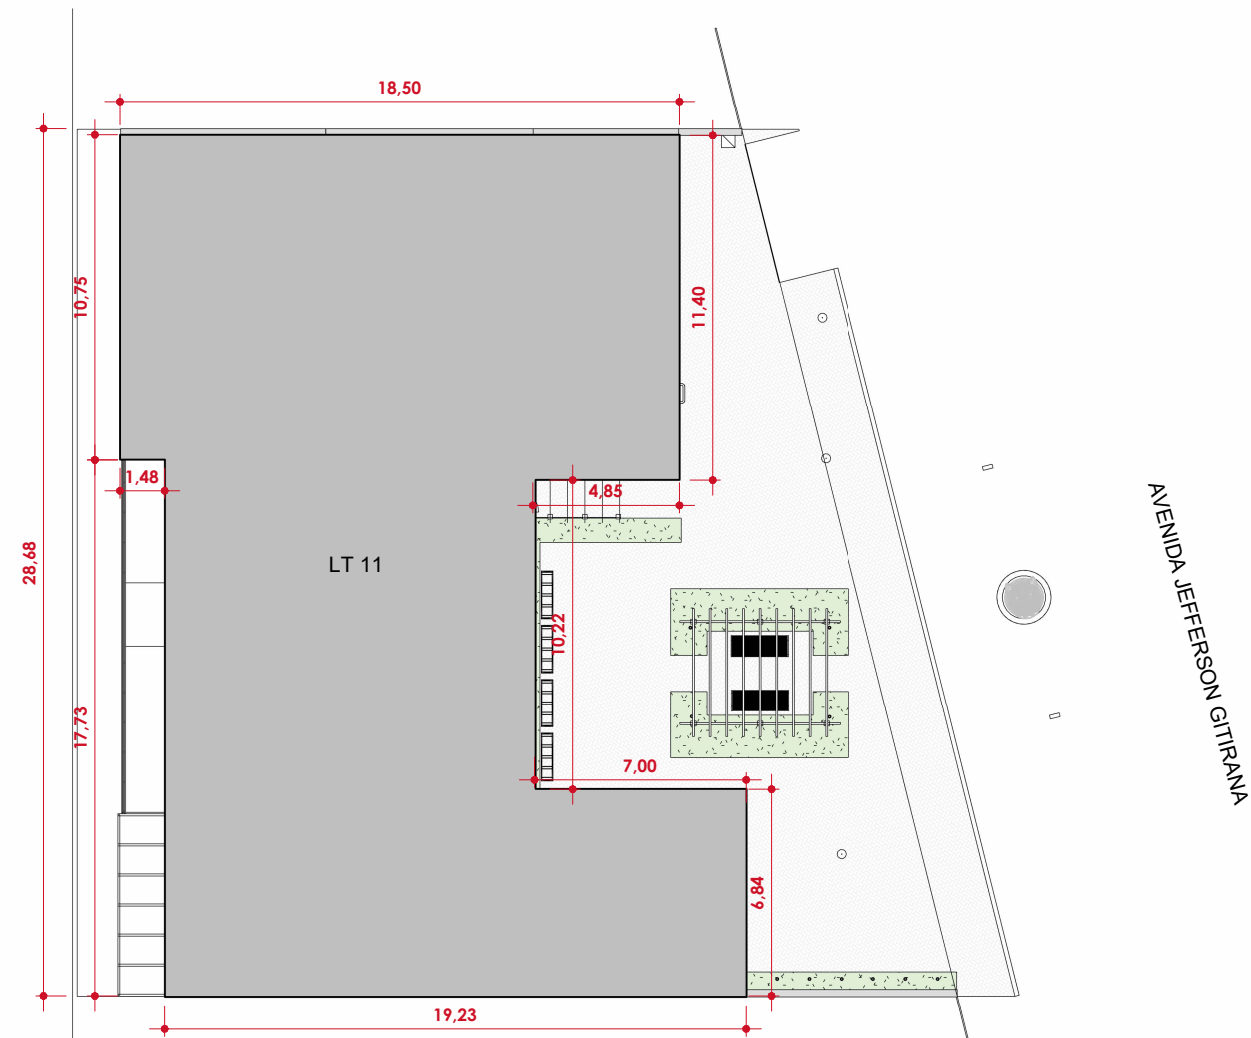

LOCAÇÃO
ESC:1 : 250

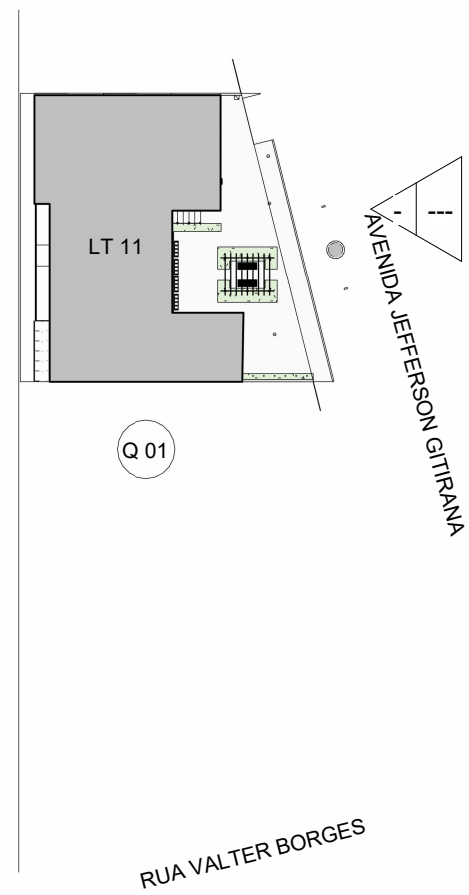

SITUAÇÃO
ESC:1 : 750



CROQUI DE LOCALIZAÇÃO
ESC:1 : 750

CONTRATADA:  CARVALHO AMARAL ENGENHARIA & PROJETOS CNPJ Nº: 16.783.066/0001-35 AVENIDA MESTRA FRINHA, Nº 226 - 1º ANDAR, CENTRO MONTES CLAROS/MG - CEP: 39401-074		CONTRATANTE:  PREFEITURA ACÇÃO E RECONSTRUÇÃO 2021 - 2024 CNPJ Nº: 23.539.463/0001-21 RUA ANTONIO NASCIMENTO, Nº 274 - CENTRO PIRAPORA/MG - CEP: 39270-082	
RESPONSÁVEL TÉCNICO: MICHELLE TIEZZI VIEIRA GOMES CREA/CAU: MG-245.292/D		RESPONSÁVEL LEGAL: PREFEITO(A) MUNICIPAL DE PIRAPORA/MG	
CONSTRUÇÃO DA CASA DOS ARTESÃOS EM PIRAPORA-MG			
DESCRIÇÃO: PLANTA BAIXA, PLANTA MESANINO, PLANTA DE COBERTURA, PERSPECTIVA 3D E QUADROS		ÁREA CONSTRUÍDA: 420,33 m² TIPO DE EDIFICAÇÃO: TÉRREO	
ENDEREÇO DA OBRA: AV. JEFFERSON GUTIRANHA, 279, SANTA TEREZINHA, MUNICÍPIO/COMUNIDADE: MUNICÍPIO DE PIRAPORA/MG		DATA INICIAL: 08 DE AGO. DE 2023 DATA DA REV.:	
REFERÊNCIA DO PROJETO: 2351	ESCALA: INDICADAS	Nº REVISÃO: Não	02/10