
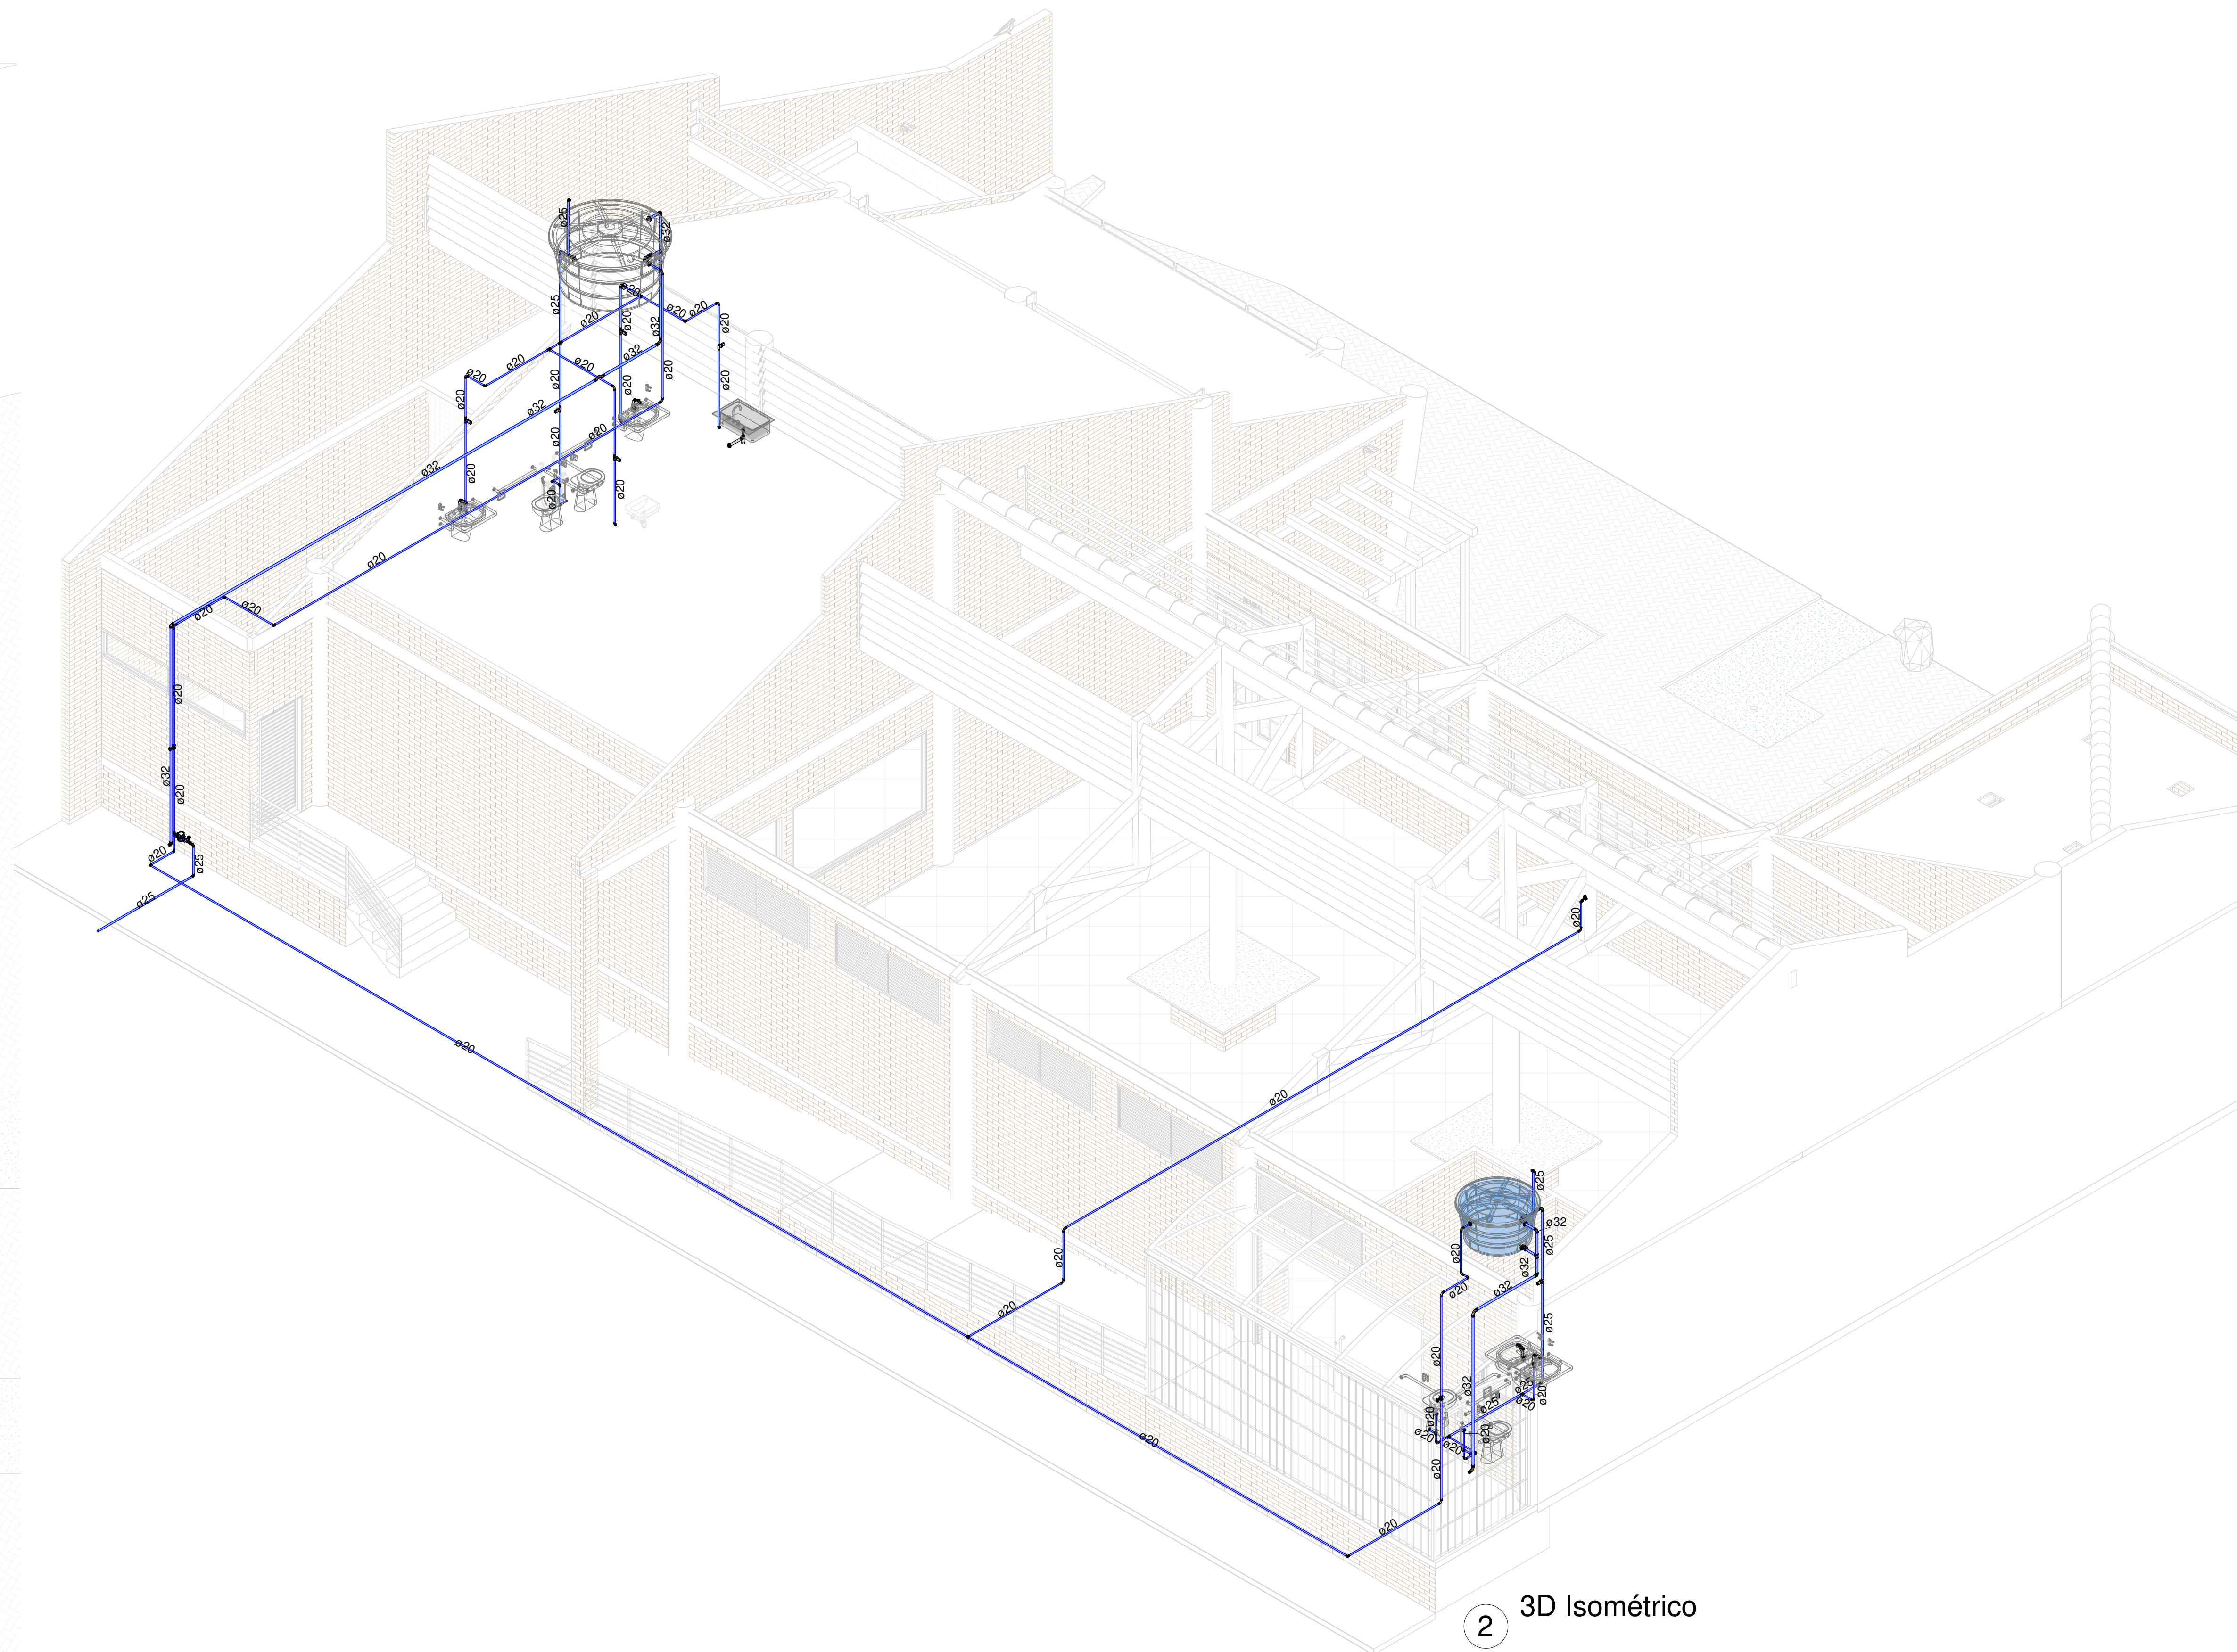


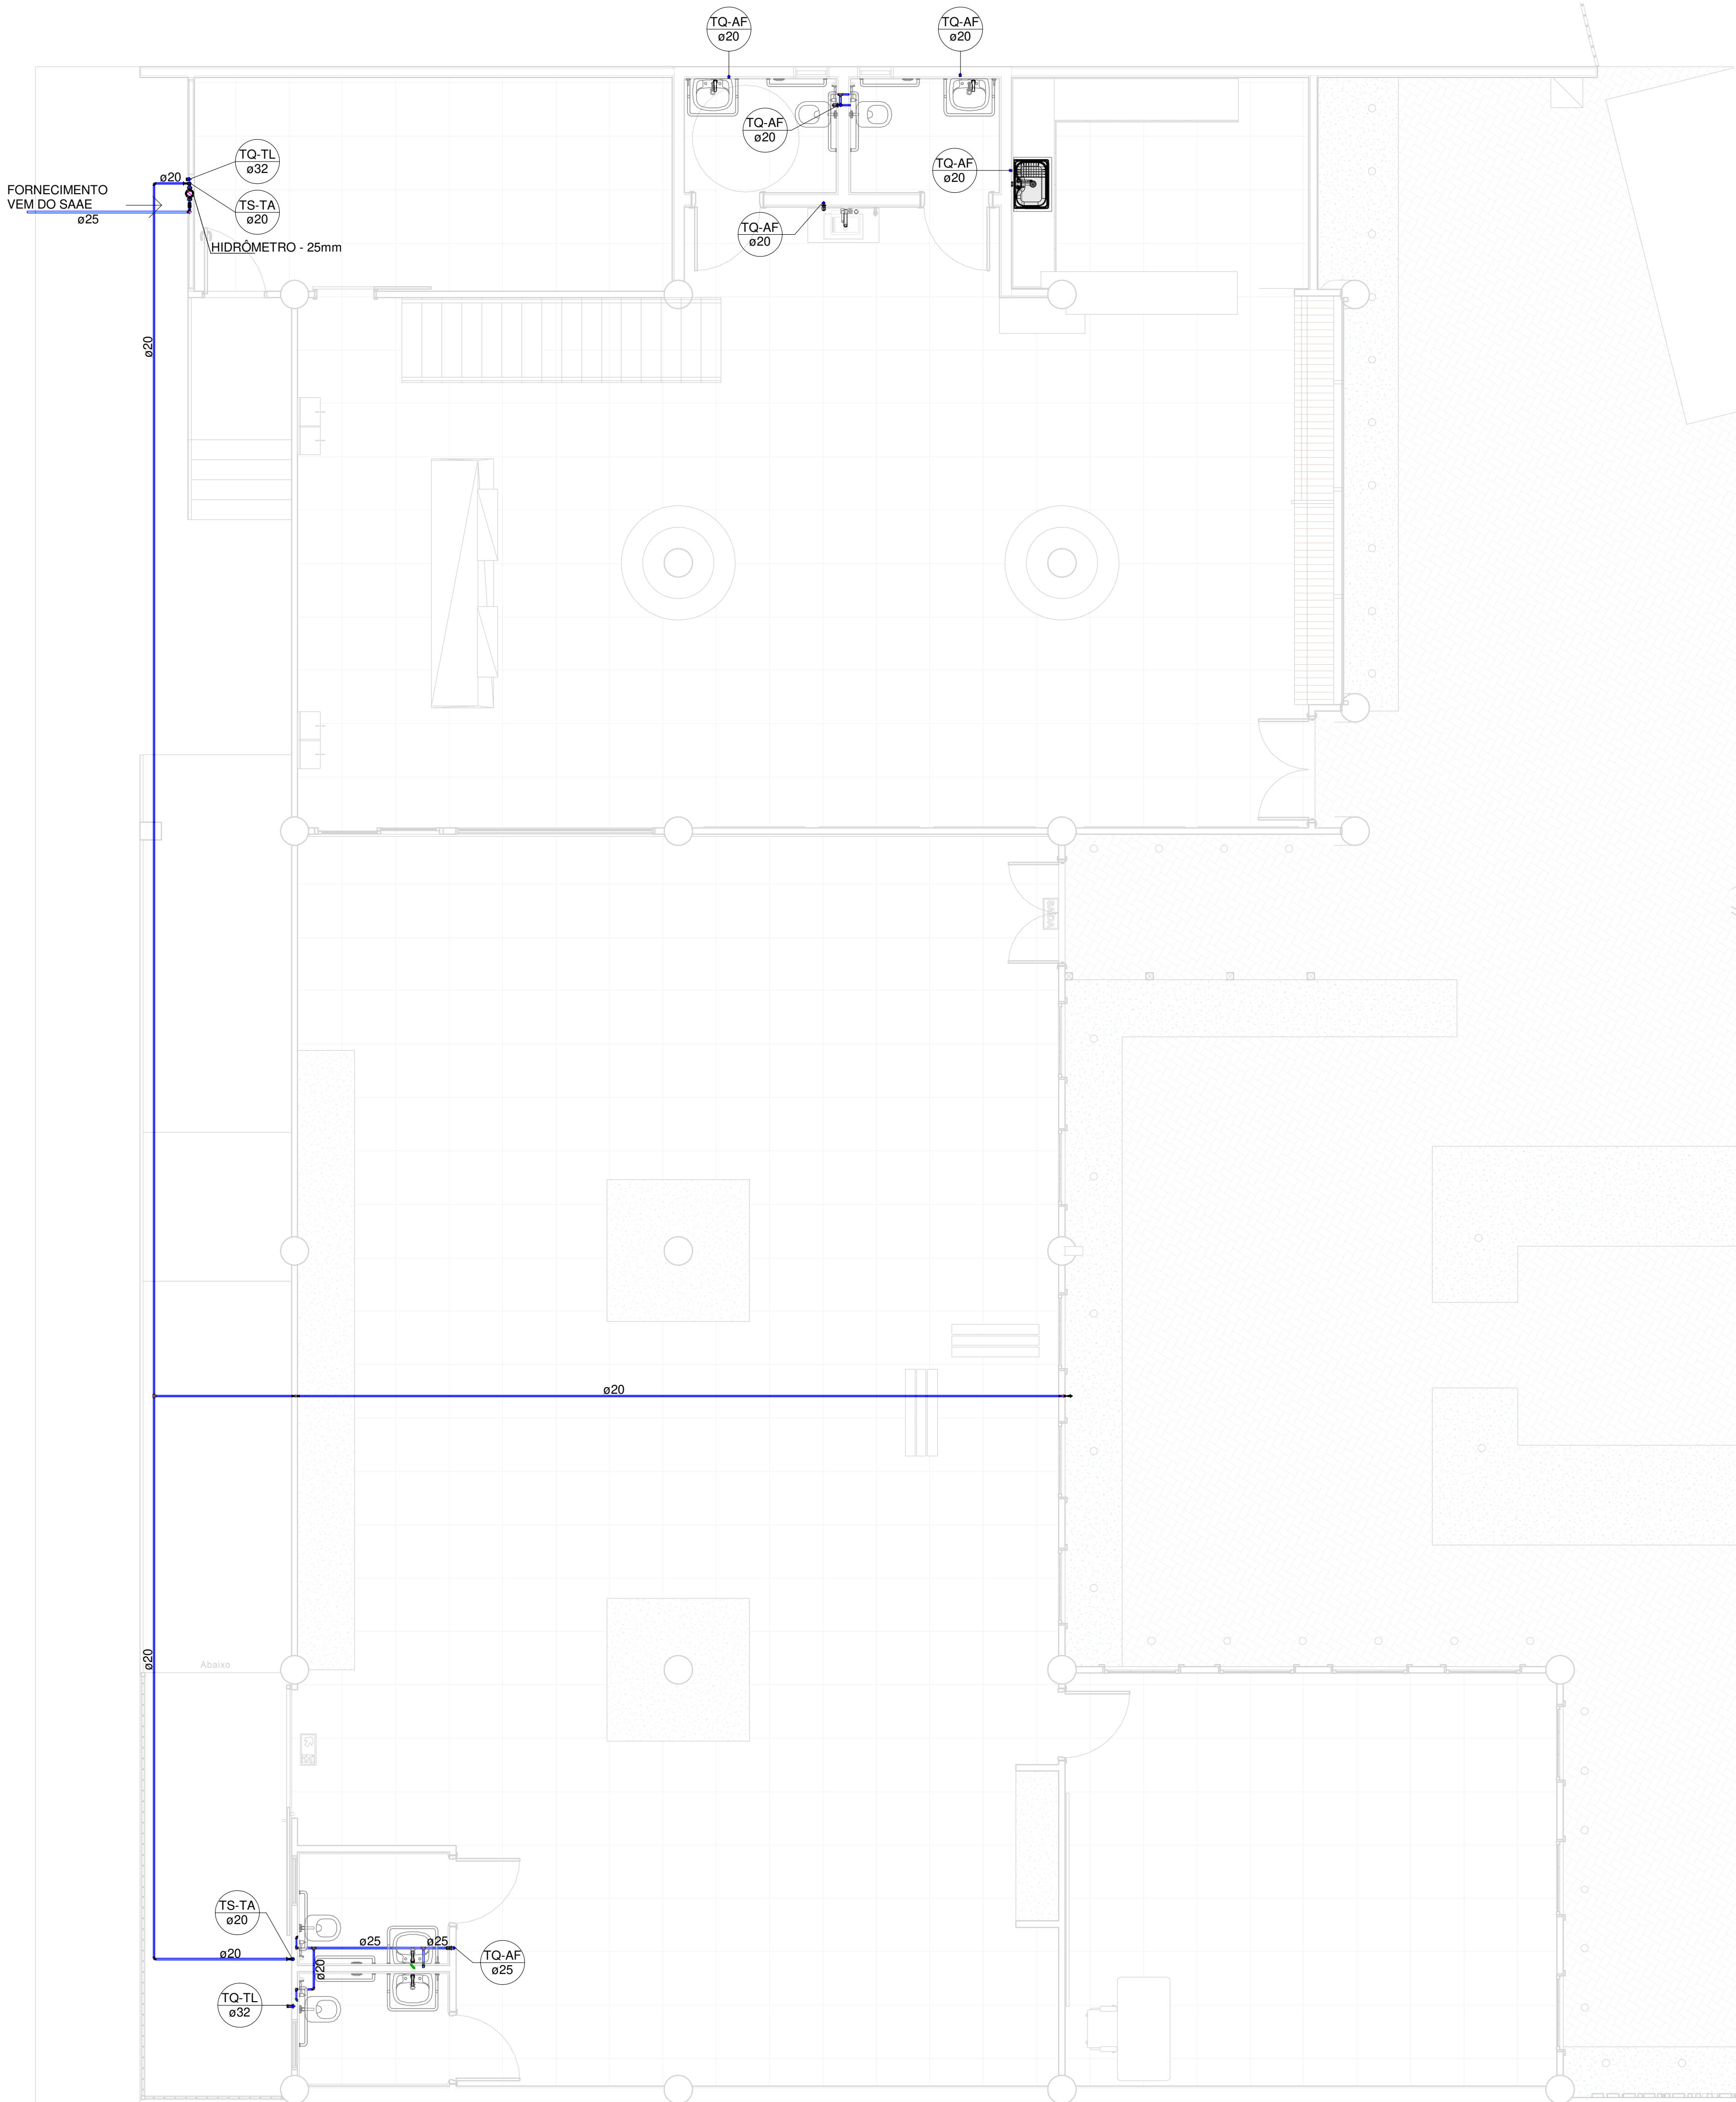


1 01 TÉRREO HIDRÁULICO
1 : 50


Conexões para Água Fria		
Quantidade	Descrição	Linha
20	Bucha de Redução Soldável Curta 25x20mm, PVC Marrom, Água Fria - TIGRE	Soldável
1	Cruzeta Soldável 25mm, PVC Marrom, Água Fria - TIGRE	Soldável
17	Curva 90° Soldável 20mm, PVC Marrom, Água Fria - TIGRE	Soldável
2	Curva 90° Soldável 25mm, PVC Marrom, Água Fria - TIGRE	Soldável
3	Curva 90° Soldável 32mm, PVC Marrom, Água Fria - TIGRE	Soldável
1	Curva de Transposição Soldável 32mm, PVC Marrom, Água Fria - TIGRE	Soldável
3	Joelho 90° Roscável com Bucha de Latão 1/2", PVC Branco, Água Fria - TIGRE	Roscável
10	Joelho 90° Soldável 20mm, PVC Marrom, Água Fria - TIGRE	Soldável
5	Joelho 90° Soldável 25mm, PVC Marrom, Água Fria - TIGRE	Soldável
5	Joelho 90° Soldável 32mm, PVC Marrom, Água Fria - TIGRE	Soldável
5	Joelho 90° Soldável com Bucha de Latão 20 x 1/2", PVC Marrom, Água Fria - TIGRE	Soldável
3	Tê de Redução Soldável 25x20mm, PVC Marrom, Água Fria - TIGRE	Soldável
6	Tê Soldável 20mm, PVC Marrom, Água Fria - TIGRE	Soldável
3	Tê Soldável 25mm, PVC Marrom, Água Fria - TIGRE	Soldável
2	Tê Soldável 32mm, PVC Marrom, Água Fria - TIGRE	Soldável
2	Tê Soldável com Bucha de Latão na Bolsa Central 20 x 1/2", PVC Marrom, Água Fria - TIGRE	Soldável

Registros e Válvulas			
Quantidade	Descrição	Size	Fabricante
7			
4	Adaptador Soldável com Anel para Caixa d'Água com Registro, PVC Branco, Água Fria - TIGRE		© Tigre S/A
4	Adaptador Soldável com Anel para Caixa d'Água, PVC Branco, Água Fria - TIGRE		© Tigre S/A
6	Adaptador Soldável Jet 30, 25mm, PVC Marrom - TIGRE	25.00 mm-25.00 mm	© Tigre S/A
1	Hidrômetro para cavalete	25.00 mm-25.00 mm	
3	Registro Gaveta Docol Base JET 30, 3/4" - TIGRE		© Tigre S/A
Tubos Rígidos			
Compromito	Descrição	Diâmetro	
Tubo Soldável Marrom			
84.855	Tubo Soldável Marrom	20.00 mm	
11.672	Tubo Soldável Marrom	25.00 mm	
21.625	Tubo Soldável Marrom	32.00 mm	
Tubo Série Normal			
6.558	Tubo Série Normal	40.00 mm	
30.666	Tubo Série Normal	50.00 mm	
45.676	Tubo Série Normal	100.00 mm	

3 Isométrico banheiros e cozinha

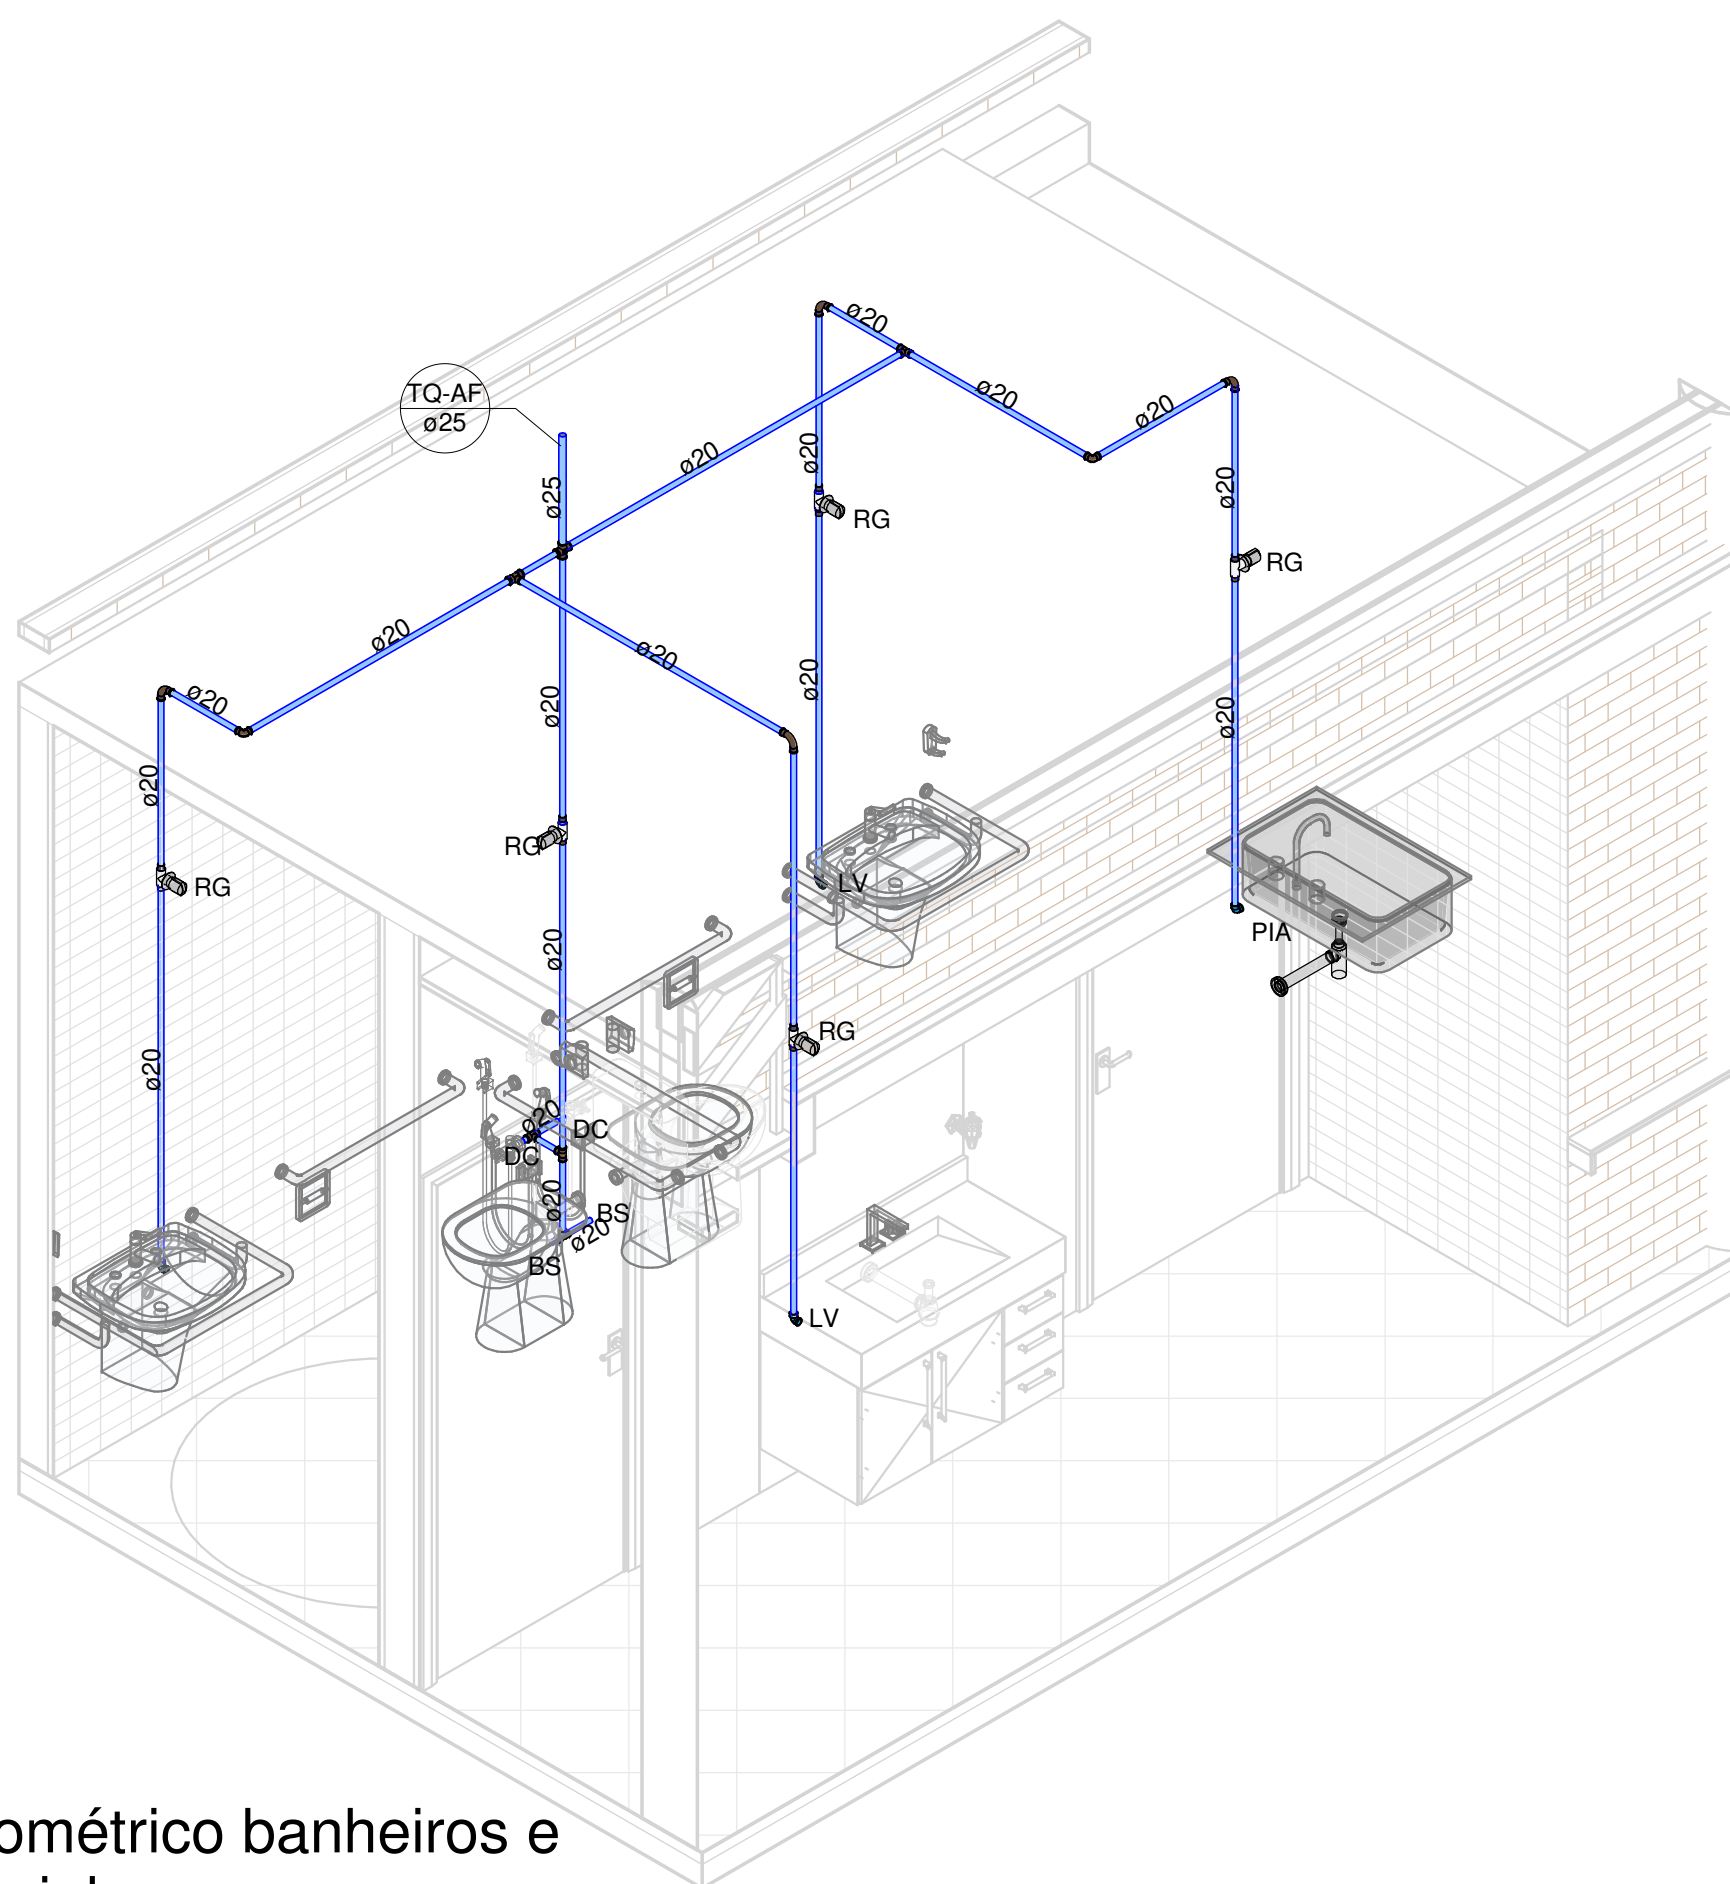

4 Isométrico banheiros artesãos

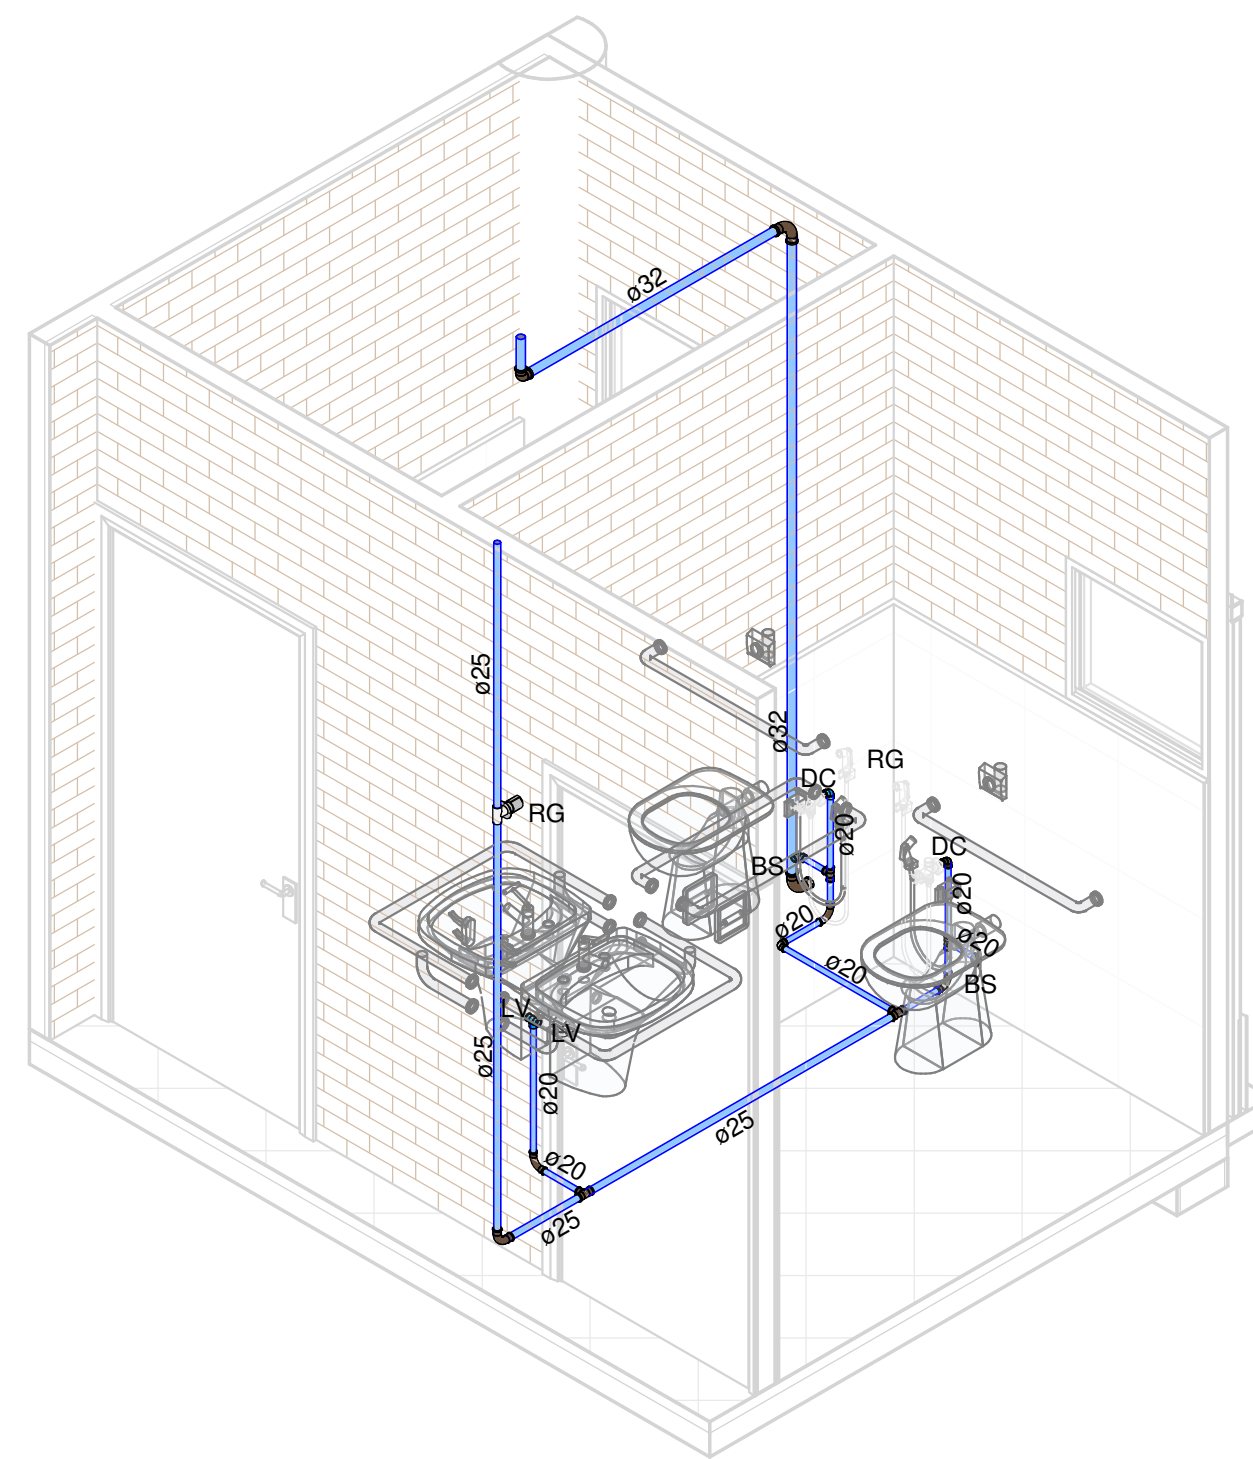

FOLHA 01 /02	PROJETO: HIDROSSANITÁRIO DA SEDE DA ASSOCIAÇÃO DOS ARTESÃOS DE PIRAPORA-MG		
	ENDEREÇO DA OBRA: RUA A, N 120 - CONJUNTO HABITACIONAL VILA BRANCA, BAIRRO SANTOS DUMONT - PIRAPORA-MG		
ESCALAS	DESENHO(S) HIDRÁULICO	PROJETO DE EXTENSÃO INSTITUTO FEDERAL Norte de Minas Gerais Campus Pirapora	
		ÁREA DO TERRENO: 760,00 ÁREA DA CONDIÇÃO: 435,30 ÁREA PERMEÁVEL: 17,10 (OBRIGADA) ÍNDICE DE ÁRVORE: 0,00	
PROPRIETÁRIO: PREFEITURA MUNICIPAL DE PIRAPORA-MG CNPJ: 23.539.463/0001-21 ALEXANDRO COSTA CESAR CPF: 028.425.330-01		APPROVAÇÃO NA P.M.P. RSC NA P.M.P. ST GO LT	
PROJETO: ANDERSON RICARDO DOS ANJOS CAU: A4810-5		ASSINATURA DO PROFISSIONAL ASSINATURA N.º 1	