

RELAÇÃO DO AÇO DA LAJE

Positivo X

ACO	N	DIAM (mm)	QUANT	C.UNIT (cm)	C.TOTAL (cm)
CASO	1	6.3	3	663	1989


RESUMO DO AÇO

ACO	DIAM (mm)	C.TOTAL (m)	PESO + 10% (kg)
CASO	6.3	19.9	5.4

PESO TOTAL (kg): 5.4

Volume de concreto (C-25) = 45.33 m³

Área de forma = 0.00 m²

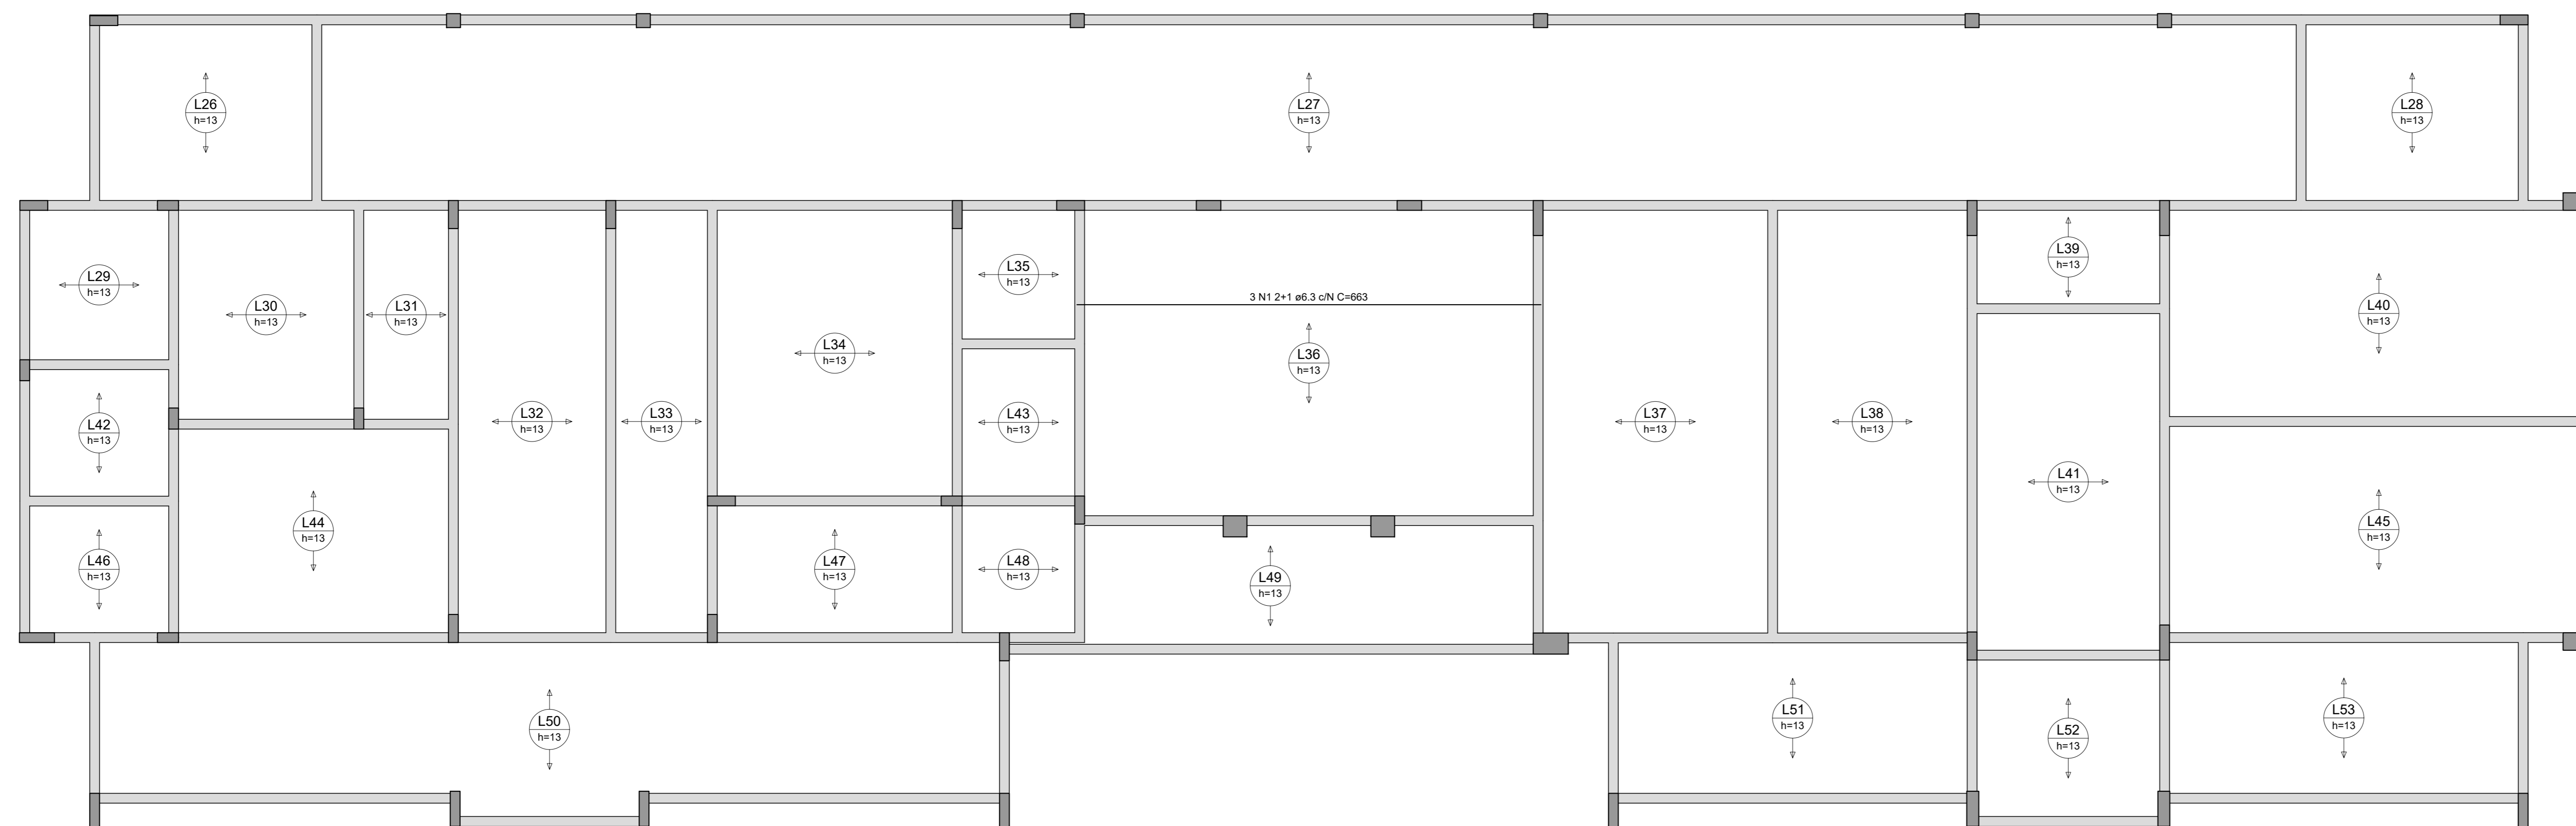

Armação positiva das lajes do pavimento COBERTURA (Eixo X) escala 1:50

<b>CONTRATADA:</b>  CARVALHO AMARAL ENGENHARIA & PROJETOS CPF/Nº: 16.783.046/0001-35 AVENIDA NEZERA FERREIRA, Nº 726 - 1ª ANDAR CIDADE SAZHA AMARAL, MONTES CLAROS/MG - CEP: 39461-074		<b>CONTRATANTE:</b>  PREFEITURA MUNICIPAL DE PIRAPORA CPF/Nº: 23.529.463/0001-21 RUA ANDRÉIA MACIEL DOS SANTOS Nº 214 - CENTRO PIRAPORA/MG - CEP: 36725-000	
<b>RESPONSÁVEL TÉCNICO:</b> GERALDO DIAS FERREIRA JÚNIOR CREA/CAU: 248.562/D - MG		<b>RESPONSÁVEL LEGAL:</b> PREFEITO(A) MUNICIPAL DE PIRAPORA	
<b>CONSTRUÇÃO DE CRECHE MUNICIPAL BAIRRO DAS INDÚSTRIAS EM PIRAPORA - MG</b>			
DESCRIÇÃO: ARMAÇÃO POSITIVA DAS LAJES EIXO X.			
ENDEREÇO DA OBRA: RUA EUGÊNIA APARECIDA DE OLIVEIRA, 34, BARRIO SÃO GERALDO			
MUNICÍPIO: PIRAPORA/MG		DATA INICIAL: 12 DE NOVEMBRO DE 2023	
FASE DO PROJETO: INICIAL		ART/RE: MG2023556115	DATA DA REV: 27 DE JUNHO DE 2024
REFERÊNCIA DO PROJETO: 2572		ESCALA: INDICADAS	Nº REVISÃO: 01
		<b>12/14</b>	

ESTRUTURAL